


PŮDORYS 2.NP

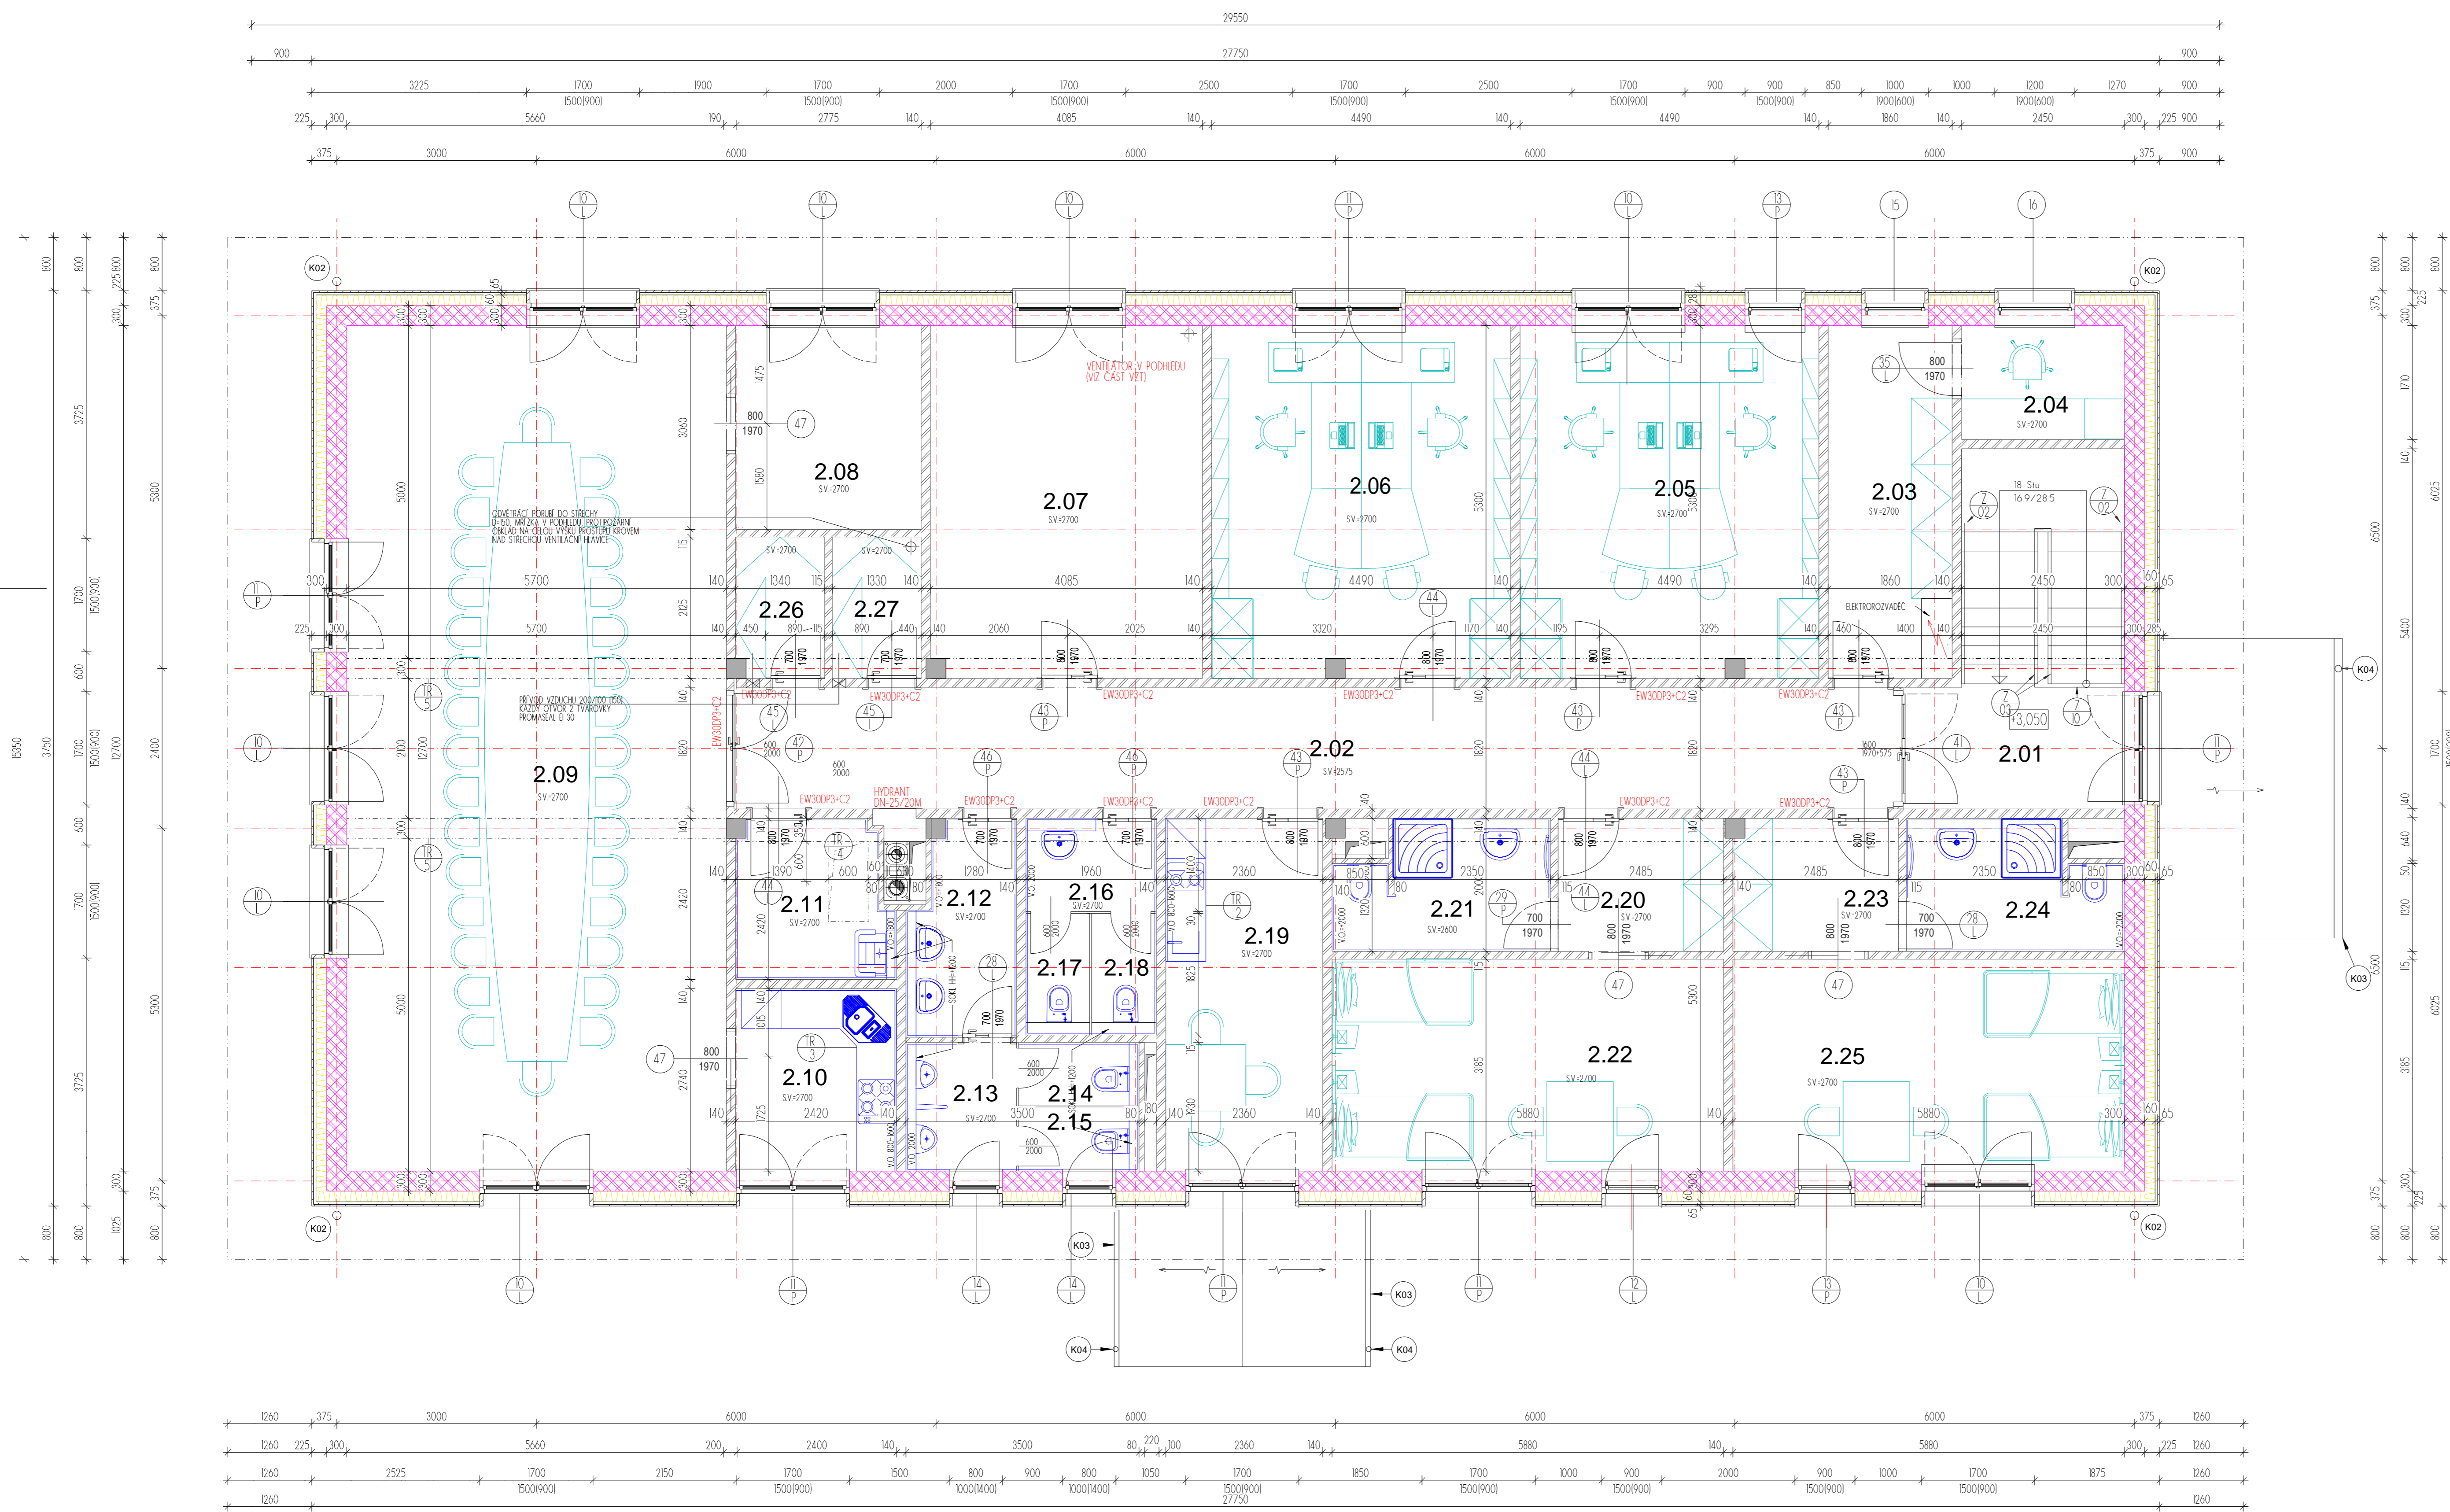


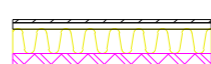
MĚŘITKO 1:50



LEGENDA MÍSTNOSTÍ

| OZNAČENÍ | NÁZEV MÍSTNOSTI | PLOCHA [m ²] | PODLAHA | STĚNA | STROP | LIŠTA |
|--------------------------|-------------------|--------------------------|------------------|------------------|-------|---------------|
| 2.01 | Chodba | 6.15 | VINYLPVC/NORA | MALBA | MALBA | VINYLPVC/NORA |
| 2.02 | Chodba | 31.63 | VINYLPVC/NORA | MALBA | MALBA | VINYLPVC/NORA |
| 2.03 | Sklad | 9.87 | VINYLPVC/NORA | MALBA | MALBA | VINYLPVC/NORA |
| 2.04 | Data server | 4.19 | VINYLPVC/NORA | MALBA | MALBA | VINYLPVC/NORA |
| 2.05 | Kancelář | 23.80 | VINYLPVC/NORA | MALBA | MALBA | VINYLPVC/NORA |
| 2.06 | Kancelář | 23.80 | VINYLPVC/NORA | MALBA | MALBA | VINYLPVC/NORA |
| 2.07 | SPISOVNA | 21.67 | VINYLPVC/NORA | MALBA | MALBA | VINYLPVC/NORA |
| 2.08 | Šatna sklad | 8.60 | VINYLPVC/NORA | MALBA | MALBA | VINYLPVC/NORA |
| 2.09 | Zasedací místnost | 72.39 | VINYLPVC/NORA | MALBA | MALBA | VINYLPVC/NORA |
| 2.10 | Kuchyňka | 6.63 | VINYLPVC/NORA | MALBA | MALBA | VINYLPVC/NORA |
| 2.11 | Úklidová komora | 5.45 | KERAMICKÁ DLÁŽBA | KERAMICKÝ OBKLAD | MALBA | VINYLPVC/NORA |
| 2.12 | Předšif WC muži | 4.94 | KERAMICKÁ DLÁŽBA | KERAMICKÝ OBKLAD | MALBA | VINYLPVC/NORA |
| 2.13 | Pisárna | 3.21 | KERAMICKÁ DLÁŽBA | KERAMICKÝ OBKLAD | MALBA | VINYLPVC/NORA |
| 2.14 | Kabina WC muži | 1.74 | KERAMICKÁ DLÁŽBA | KERAMICKÝ OBKLAD | MALBA | VINYLPVC/NORA |
| 2.15 | Kabina WC muži | 1.74 | KERAMICKÁ DLÁŽBA | KERAMICKÝ OBKLAD | MALBA | VINYLPVC/NORA |
| 2.16 | Předšif WC ženy | 2.76 | KERAMICKÁ DLÁŽBA | KERAMICKÝ OBKLAD | MALBA | VINYLPVC/NORA |
| 2.17 | Kabina WC ženy | 1.81 | KERAMICKÁ DLÁŽBA | KERAMICKÝ OBKLAD | MALBA | VINYLPVC/NORA |
| 2.18 | Kabina WC ženy | 1.82 | KERAMICKÁ DLÁŽBA | KERAMICKÝ OBKLAD | MALBA | VINYLPVC/NORA |
| 2.19 | Kuchyňka | 12.52 | VINYLPVC/NORA | MALBA | MALBA | VINYLPVC/NORA |
| 2.20 | Předšif pokoje | 5.00 | VINYLPVC/NORA | MALBA | MALBA | VINYLPVC/NORA |
| 2.21 | Sprcha, WC | 5.97 | KERAMICKÁ DLÁŽBA | KERAMICKÝ OBKLAD | MALBA | VINYLPVC/NORA |
| 2.22 | Inspekční pokoj | 18.77 | VINYLPVC/NORA | MALBA | MALBA | VINYLPVC/NORA |
| 2.23 | Předšif pokoje | 5.00 | VINYLPVC/NORA | MALBA | MALBA | VINYLPVC/NORA |
| 2.24 | WC, sprcha | 5.96 | KERAMICKÁ DLÁŽBA | KERAMICKÝ OBKLAD | MALBA | VINYLPVC/NORA |
| 2.25 | Inspekční pokoj | 18.77 | VINYLPVC/NORA | MALBA | MALBA | VINYLPVC/NORA |
| 2.26 | Čistě prádlo | 2.85 | VINYLPVC/NORA | MALBA | MALBA | VINYLPVC/NORA |
| 2.27 | Spínávací prádlo | 2.83 | VINYLPVC/NORA | MALBA | MALBA | VINYLPVC/NORA |
| CELKOVÁ PLOCHA MÍSTNOSTÍ | | 309.87 | | | | |

LEGENDA MATERIÁLŮ

-  STĚNY Z CHEL POROTHERM 30 AKU P20 NA MALTU M10 (REFERENČNÍ VÝROBEK)
-  ŽELEZOBETONOVÉ SLOUPY, STŘOPY, VĚNCE A TRÁMY
-  PŘÍČKY Z PŘÍČKOVEK POROTHERM 80, 140 NA MALTU M5 (REFERENČNÍ VÝROBEK)
-  ZATEPLENÁ FASÁDA S HORIZONTÁLNÍM OBKLADEM RHONBUS PALUBKAMI, Z ČESKÉHO MODŘINU 25MM - VIZ SKLADBA SK 32.1 TEPÉLNÁ IZOLACE 160MM

POZNÁMKY

FYZIKÁLNÍ HODNOTY PRVKŮ OBVODOVÉHO PLÁŠTĚ MUSÍ ODPOVÍDAT PRŮKAZU ENERGETICKÉ NÁROČNOSTI BUDOVY
DODAVATEL VEŠKERÝCH VÝROBKŮ SI OVEŘÍ PŘED ZAHÁJENÍM VÝROBKŮ ROZMĚRY NA STAVBĚ
PŘEKLADY NAD OTVORY V PŘÍČKÁCH - V SYSTÉMU POUŽITÝCH PŘÍČEK

UPOZORNĚNÍ:

Veškeré stavební materiály a výrobky uvedené v této dokumentaci s konkrétním výrobcem, je nutno brát jako referenční (a to i pokud toto u nich není uvedeno) a je možno je nahradit materiály a výrobky jiných výrobců, které musí mít minimálně shodné nebo lepší požadované fyzikální parametry a vlastnosti.

+3,05=824,050

REVIZE 1 - 2017/10

| | | | |
|--|----------------------------|-------------------------------|--|
| Vedoucí projektu: Ing. Petr Orel | Autorem: Ing. Petr Orel | Projektant: Ing. Petr Orel |  Ing. Petr Orel, PROJEKT STUDIO, Horní Blatná, Svobody 48, 388 15, Púaha IČO: 141 22 853, mobil: 747 287 461, e-mail: projekto@projezt.cz |
| Úprava: PERKINUM Investor: LASKY ČESKÉ REPUBLIKY S.P., PRAHA Místo stavby: PERKINUM PARCELY 349/37, 349/38, 349/39 | | | |
| Název stavby: ADMINISTRATIVNÍ BUDOVA LESNÍ SPRÁVY HORNÍ BLATNÁ V PERKINUMU | | | Formát: 1029A4 Stupeň: DfS Měřítko: 1:50 Datum: 2016/12 Číslo kresby: 2015029 Číslo výkresu: |
| Číslo: D.1.1 ARCHITECTONICKO-STAVEBNÍ ŘEŠENÍ Obsah: PŮDORYS 2.N.P. | | | Podpis: |