

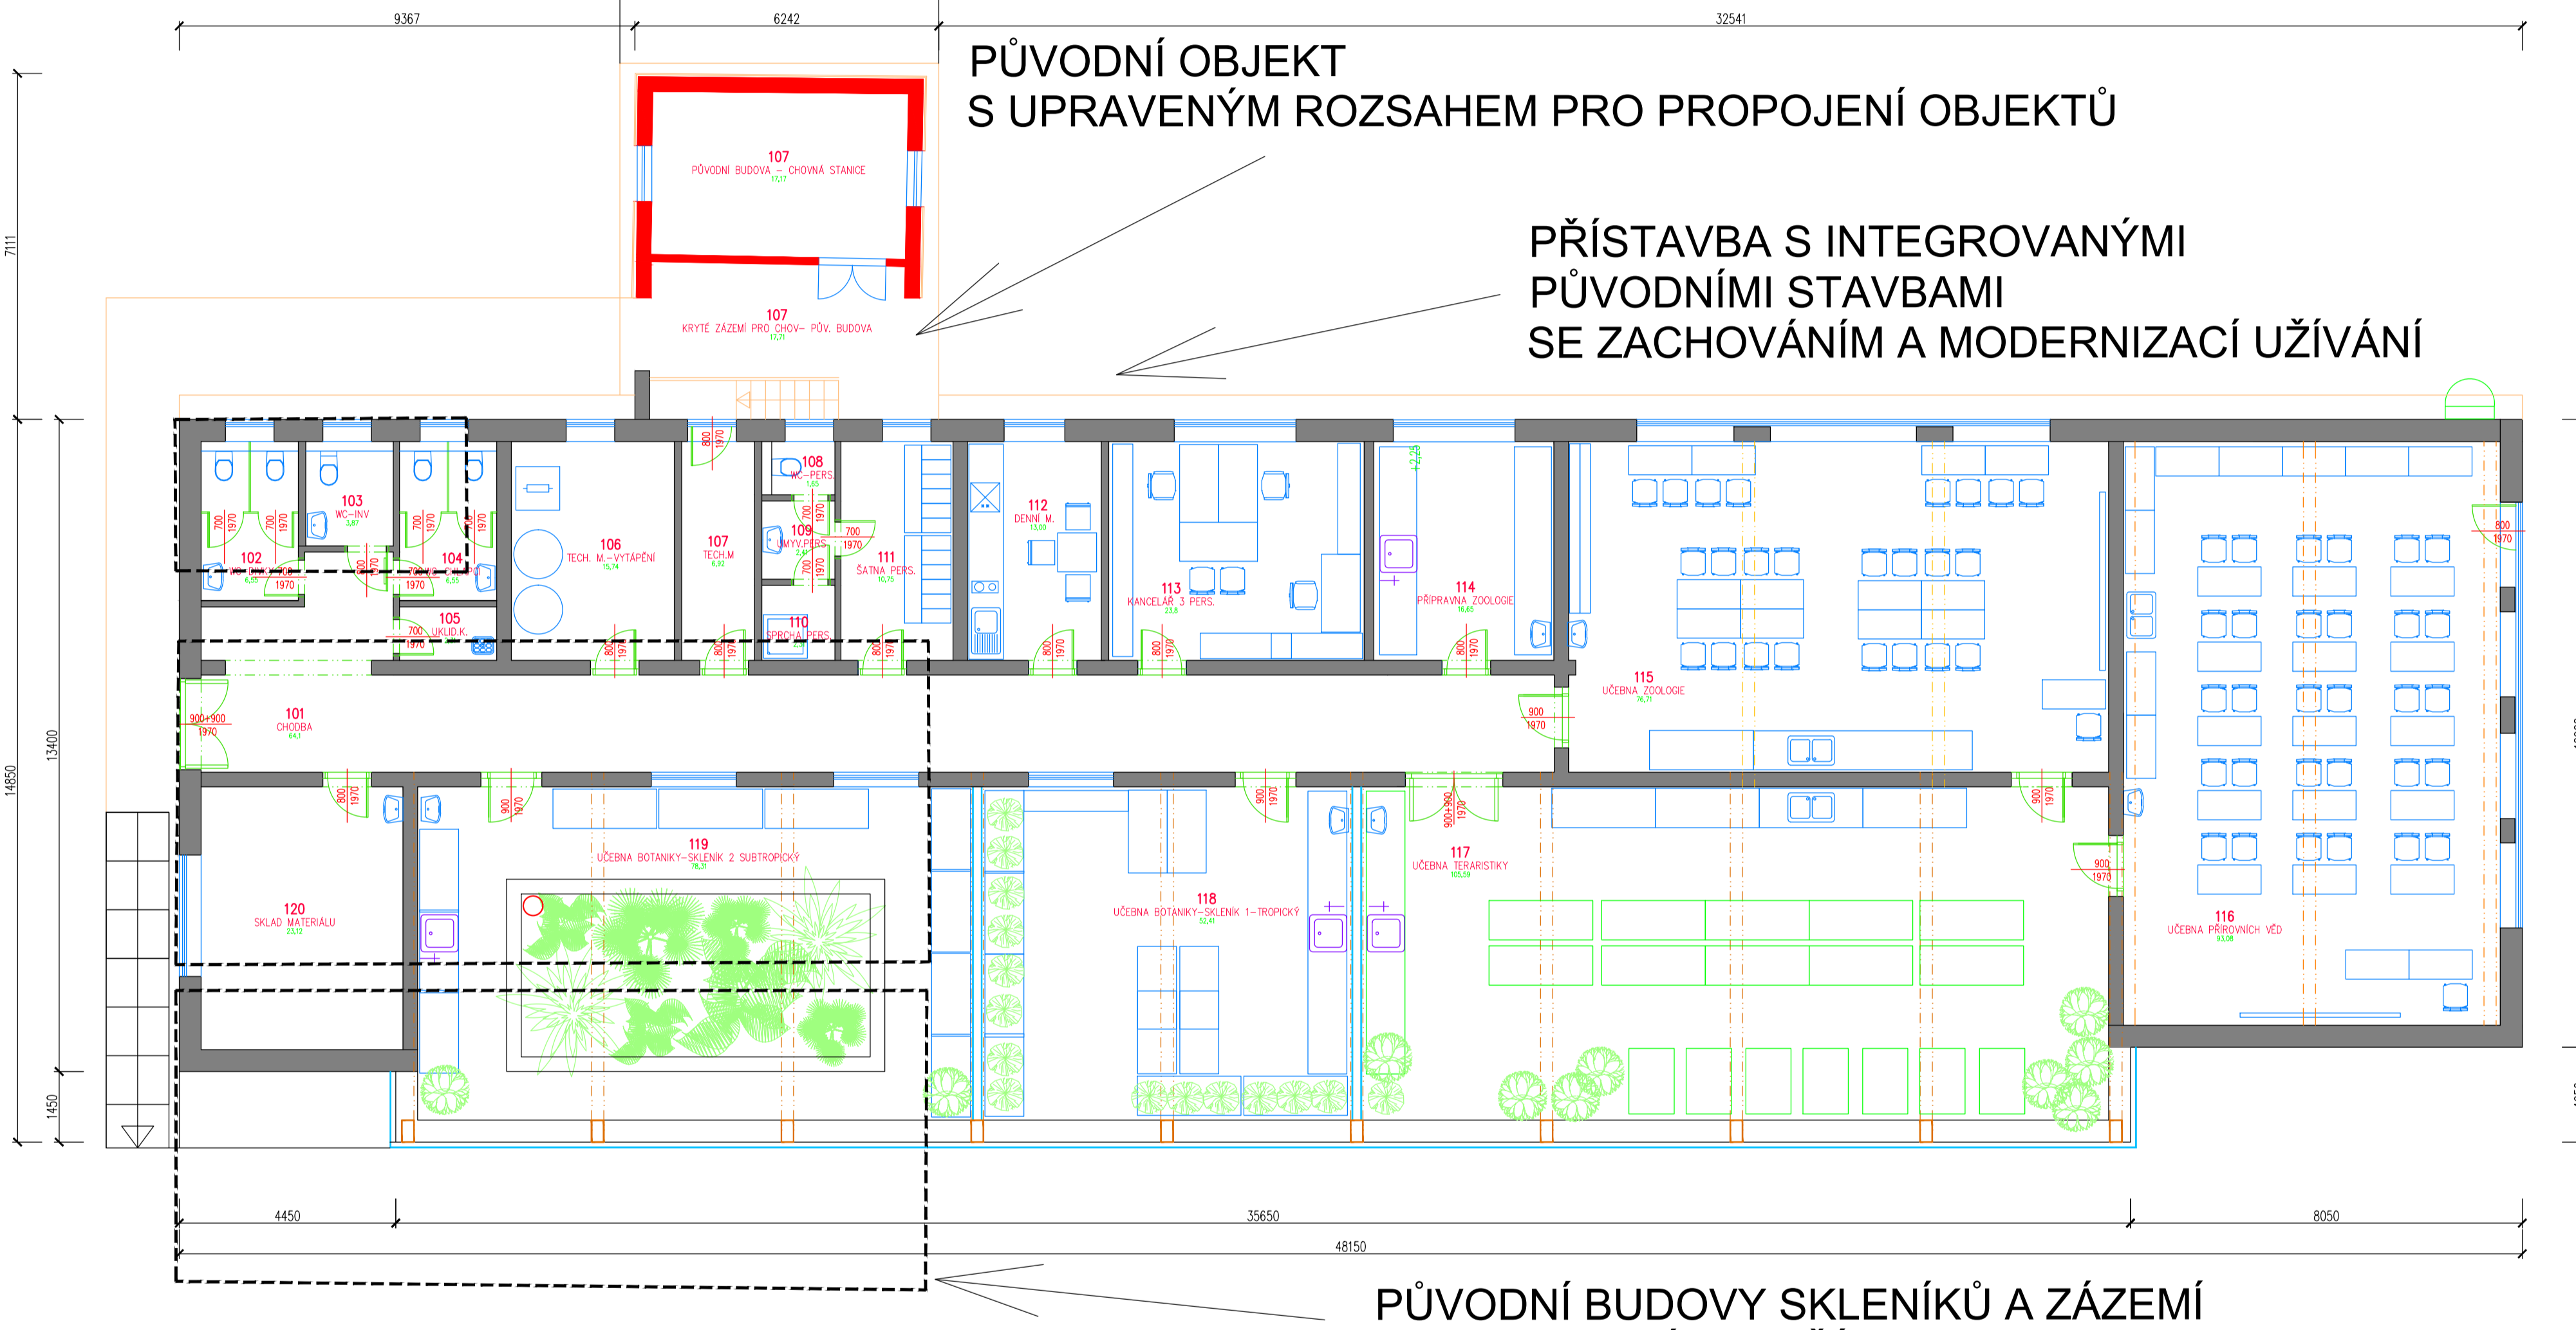



POHLED SEVEROZÁPADNÍ

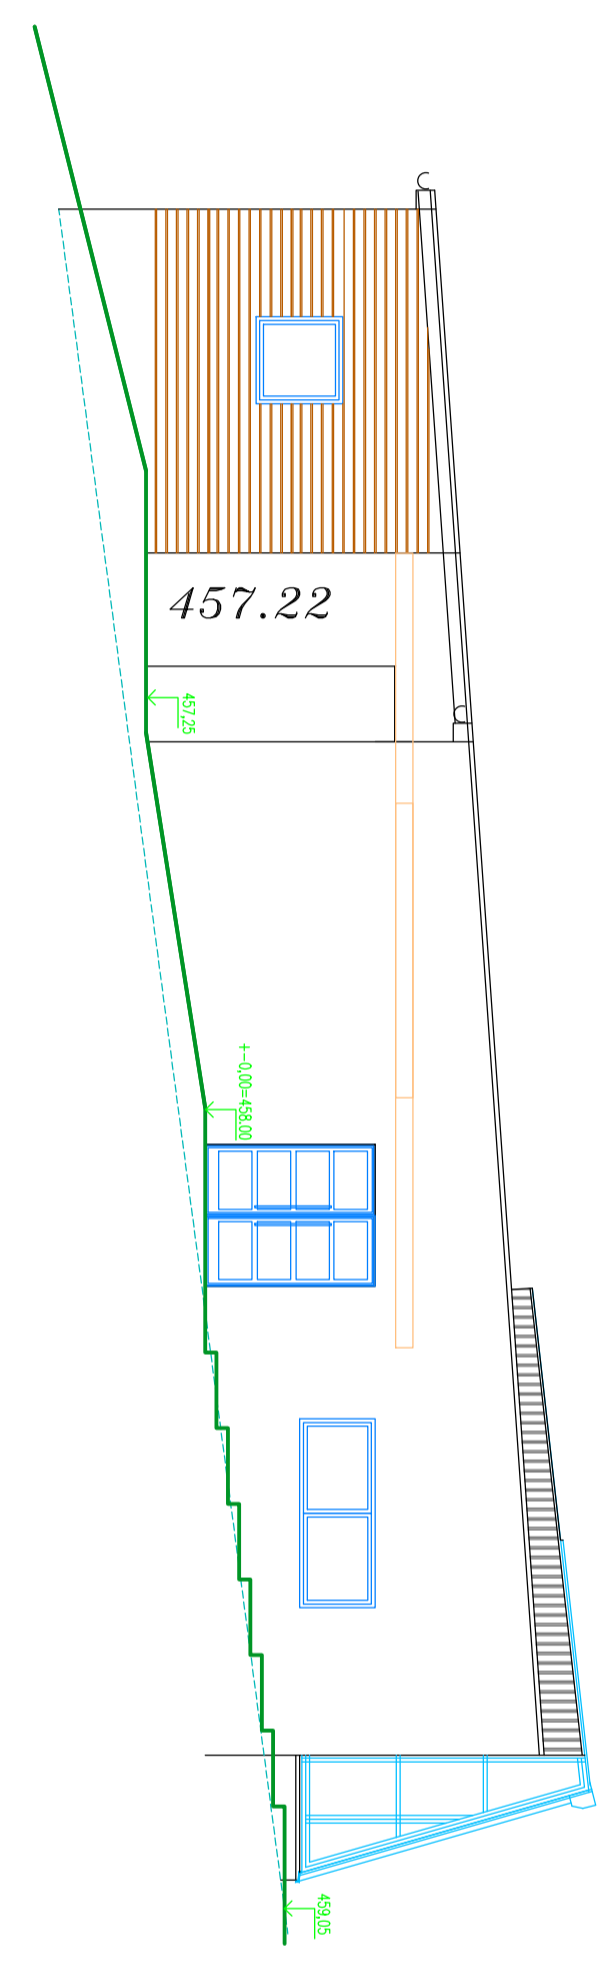

POHLED JIHOVÝCHODNÍ

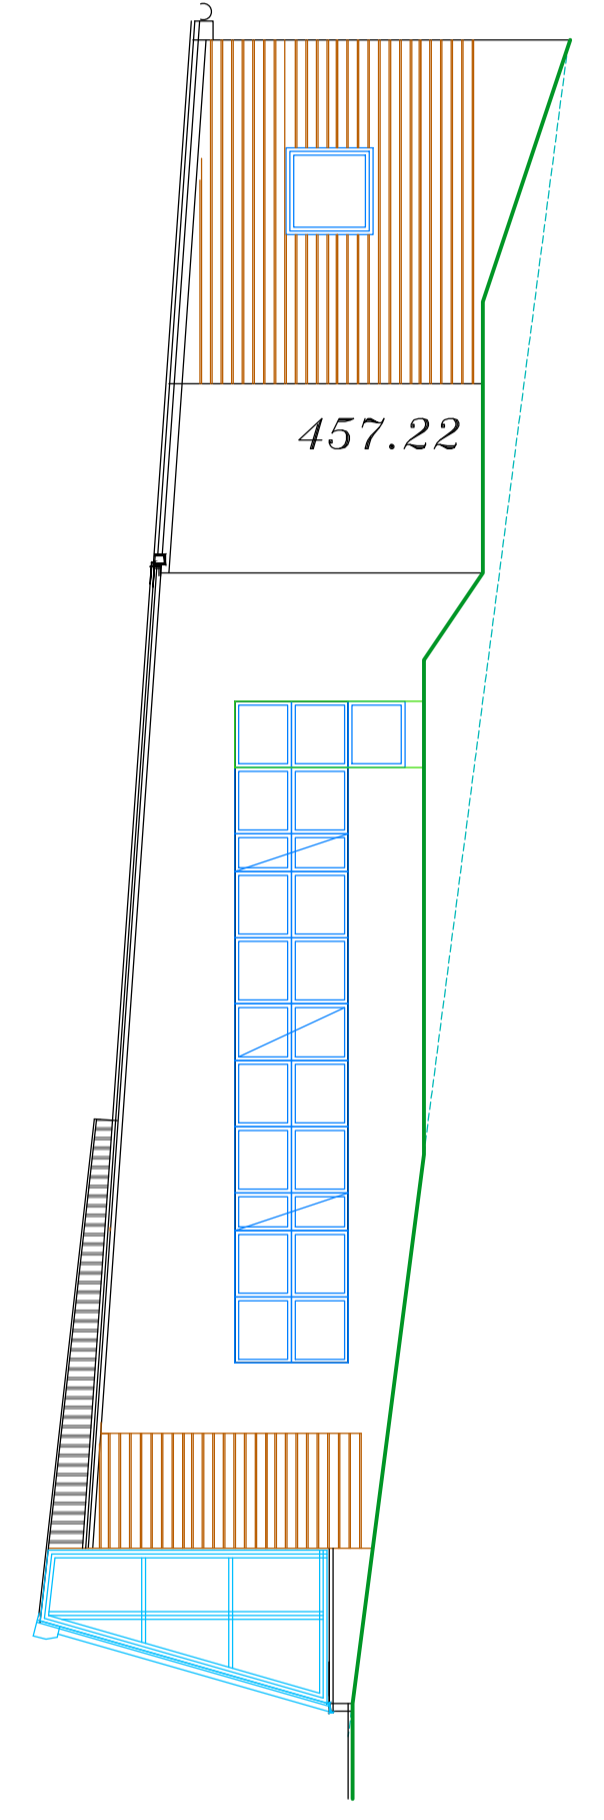

POHLED JIHOZÁPADNÍ

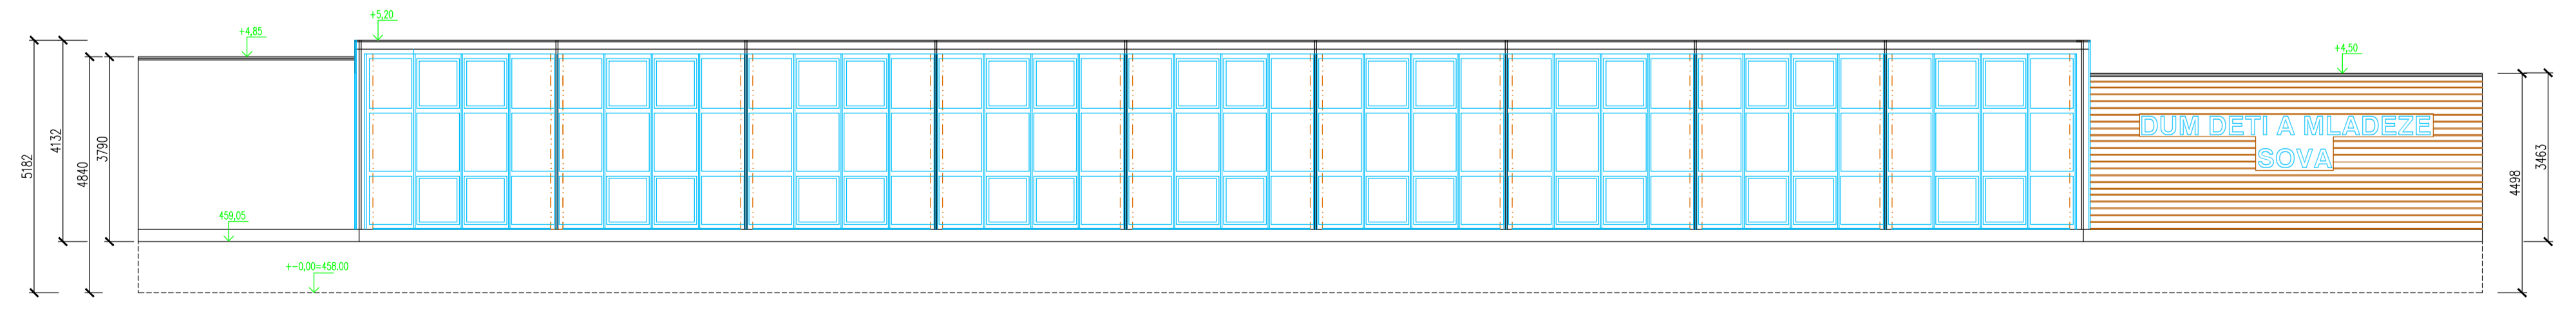

Hana Fischerová architektka Václavova 20 Cheb 350 02 tel: 735 327 275 IČO: 483 37 269 e-mail: han@projektcentrum.cz		MPA Hana Fischerová číslo projektu: Č.a. 0301320 investitor: MĚSTO CHEB náměstí Krále Jiřího z Poděbrad 1/14, Cheb	číslo díla: PŘÍRODOVĚDNÉ CENTRUM PŘI DDM SOVA V CHEBU PŘÍSTAVBA A STAVEBNÍ ÚPRAVY, K.Ú. CHEB, p.p.č.21852, st.p.č.2828, 6612, 5995, GOETHOVA U. č.1108/26 výřez: PŮDORYS 1.NP DISPOZICE, POHLEDY měřítko: 1:100	číslo DSP: DSP datum: 03/2017 číslo výkř.: číslo čipů:
--	--	---	--	---