
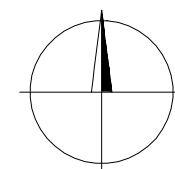



1:1000 - SITUACE ZÁJMOVÉHO ÚZEMÍ UMÍSTĚNÍ STAVBY

1:5000 - SITUACE ŠIRŠÍ VZTAHY

1:1000 - SITUACE ZÁJMOVÉHO ÚZEMÍ UMÍSTĚNÍ STAVBY VČETNĚ ZÁBORU PRO POV

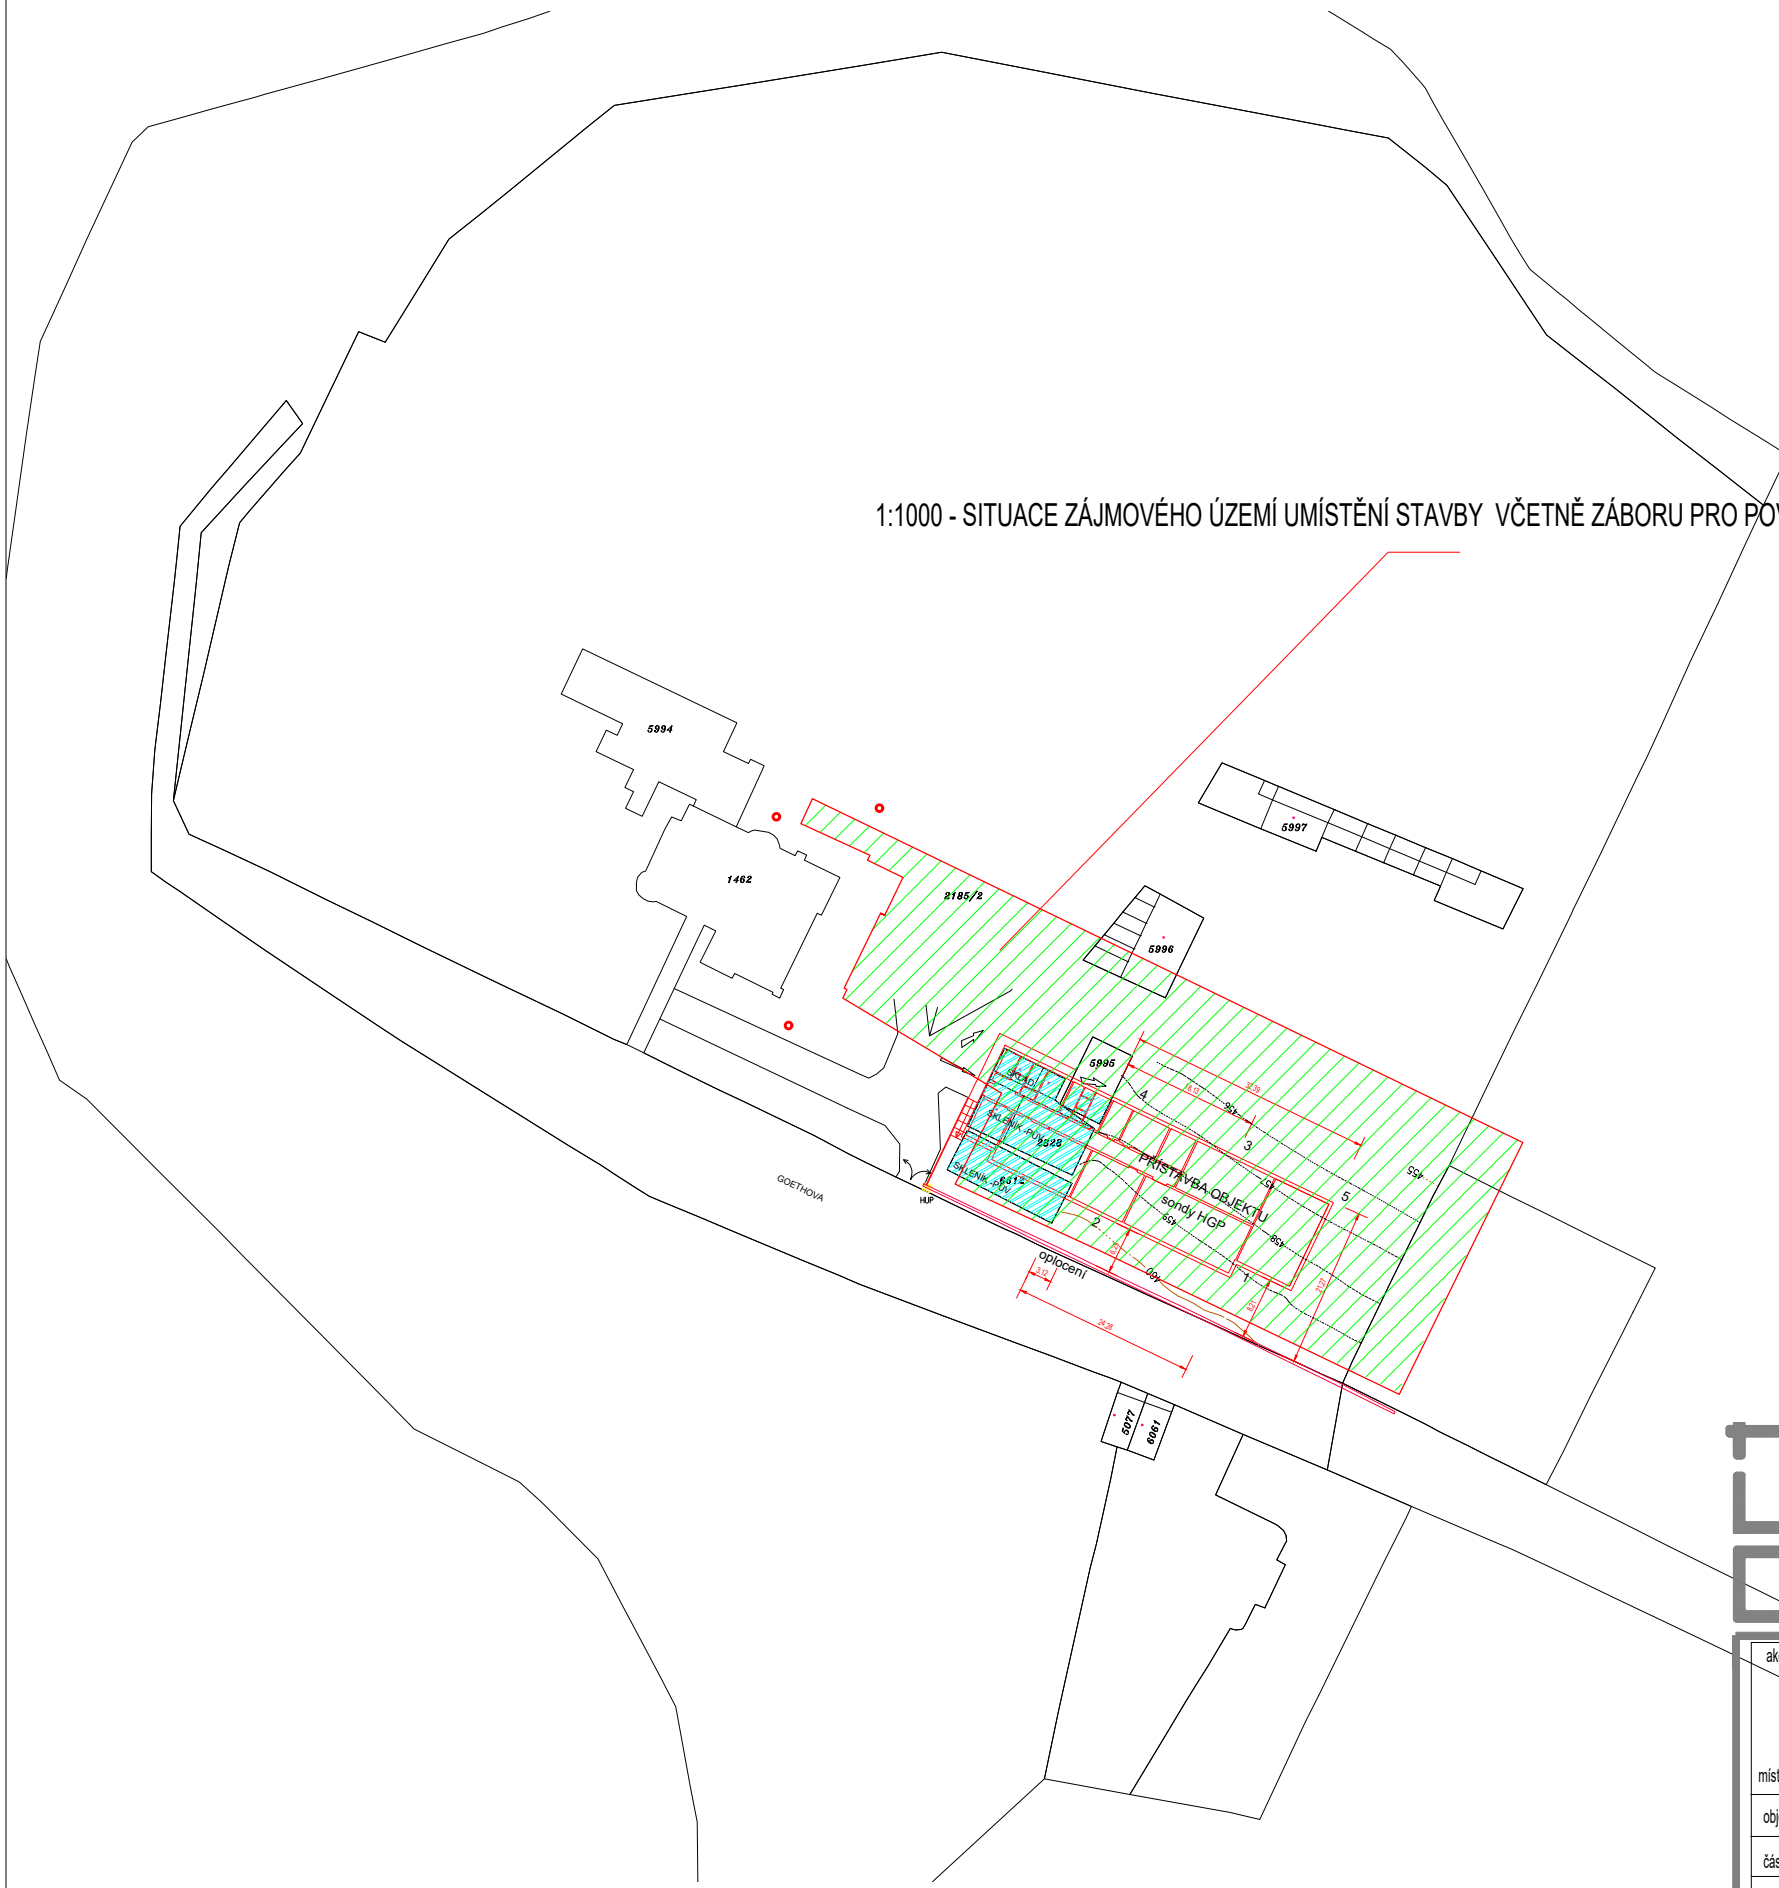

 s.r.o. Valdštejnova 20 Cheb 350 02 IČ: 291 22 571 tel: 608 256 358 tel: 739 327 270 artmodul@email.cz	zpracoval:	odpovědný projektant	
	MgA. Hana Fischerová	MgA. Hana Fischerová ČKAIT č.a. 0301320 projektová činnost ve výstavbě	
zadavatel			
MĚSTO CHEB, NÁM. KRÁLE JIŘÍHO Z PODĚBRAD 1/14, CHEB			
akce:	PŘÍRODOVĚDNÉ CENTRUM PŘI DDM SOVA V CHEBU		
místo stavby	K.Ú. CHEB P.P.Č 2185/2, ST.P.Č. 2828,6612,5996,5995, GOETHOVA UL. 1108/26		
objekt	PŘÍSTAVBA, STAVEBNÍ ÚPRAVY		
část	SITUACE		
výkres	SITUACE ŠIRŠÍ VZTAHY	měřítko 1:1000, 1:5000	
		datum 01/2018	č. paré
		stupeň DPS	
		č.výkresu	C.1.