

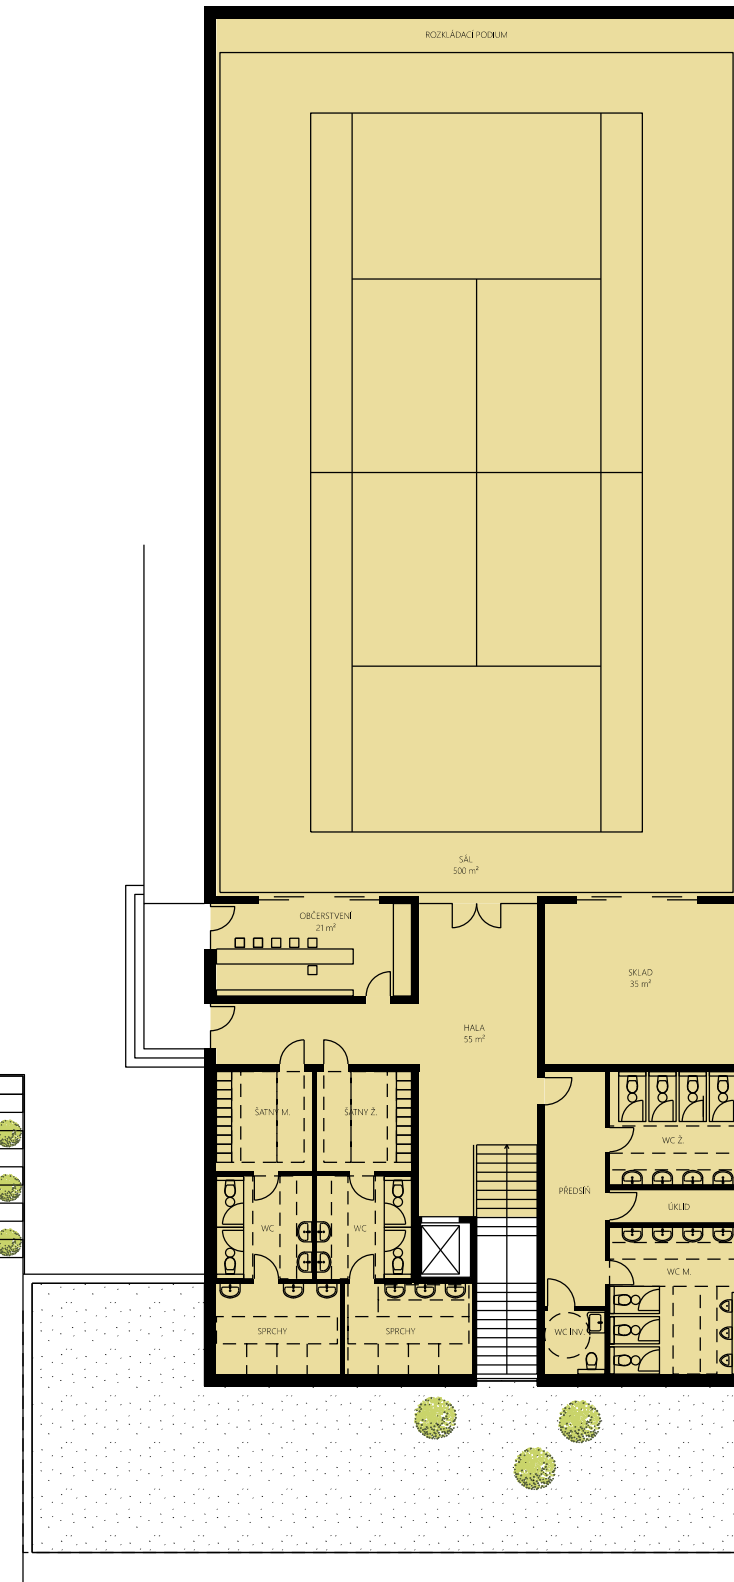
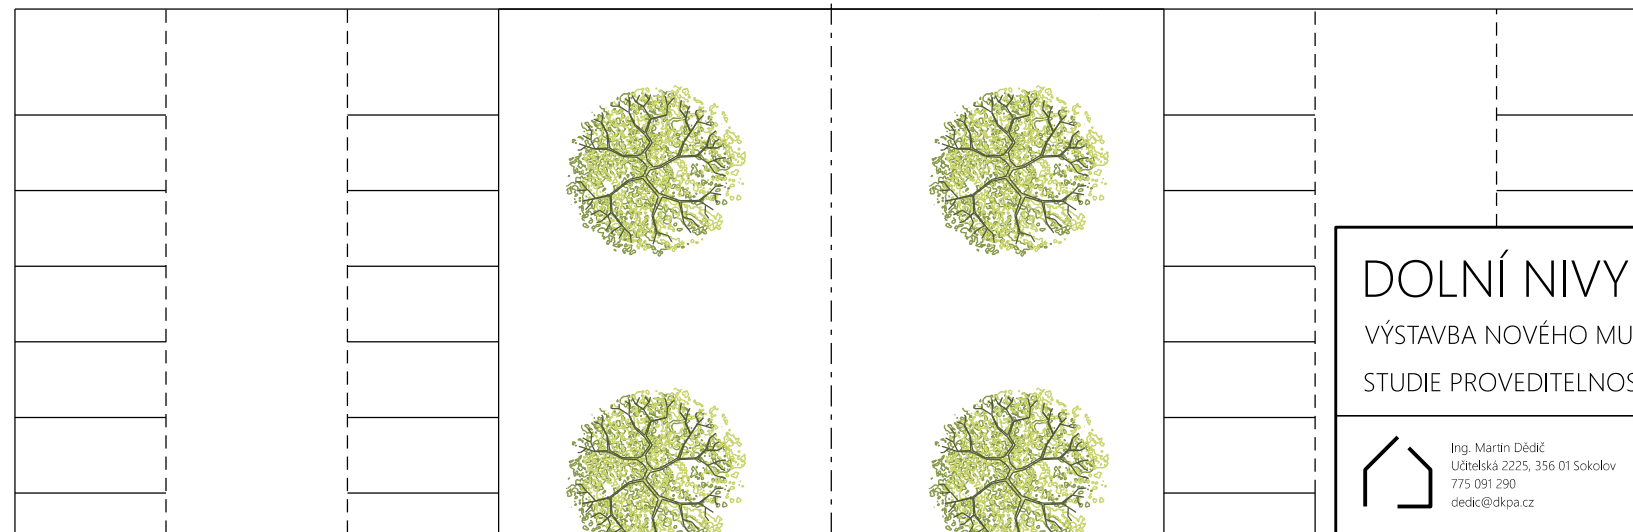


GEOMETRIE NOVÝCH BUDOV ROVNOBĚŽNĚ SE STÁVAJÍCÍM HRŠTĚM

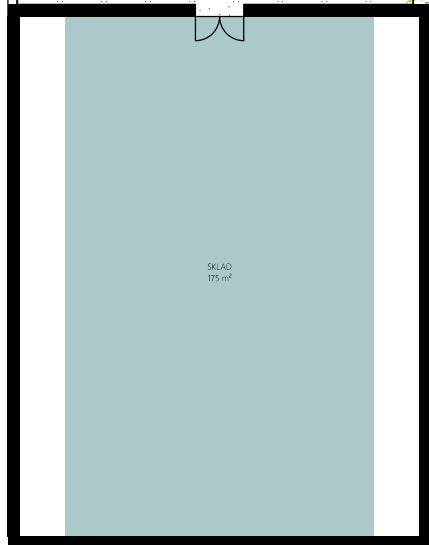

DOLNÍ NIVY
 VÝSTAVBA NOVÉHO MULTIFUNKČNÍHO OBJEKTU
 STUDIE PROVEDITELNOSTI

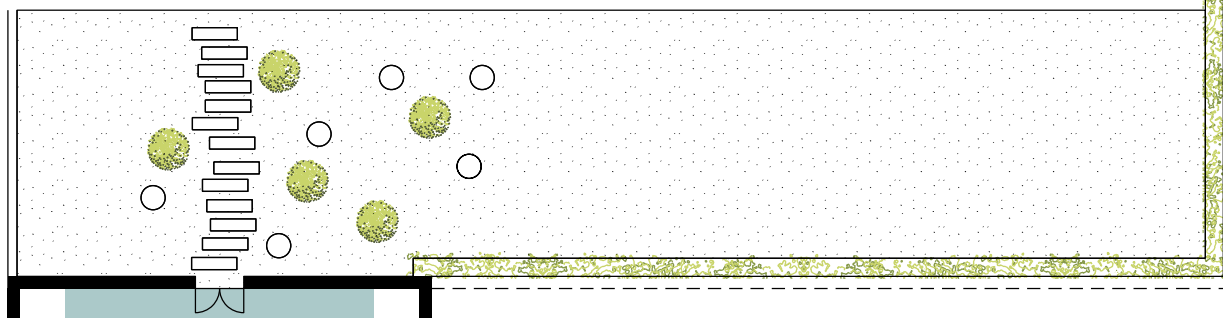

Ing. Martin Dědič
 Učitelská 2225, 356 01 Sokolov
 775 091 290
 dedic@dkpa.cz

Obec Dolní Nivy
 Dolní Nivy 75, 356 01 Dolní Nivy
 352 695 248
 starosta@dolninivy.cz

obsah výkresu:
PŮDORYS 2.NP

č. výkresu:
 datum: **12.2021**
 formát: **A3**
 měřítko: **1:250**