
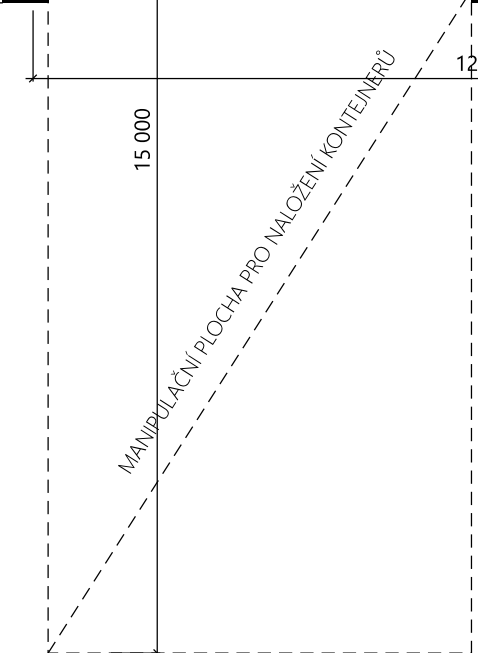


BEZBARIÉROVÝ
PŘÍSTUP
A
PŘÍSTUP TECHNIKY
NA HRŠTĚ

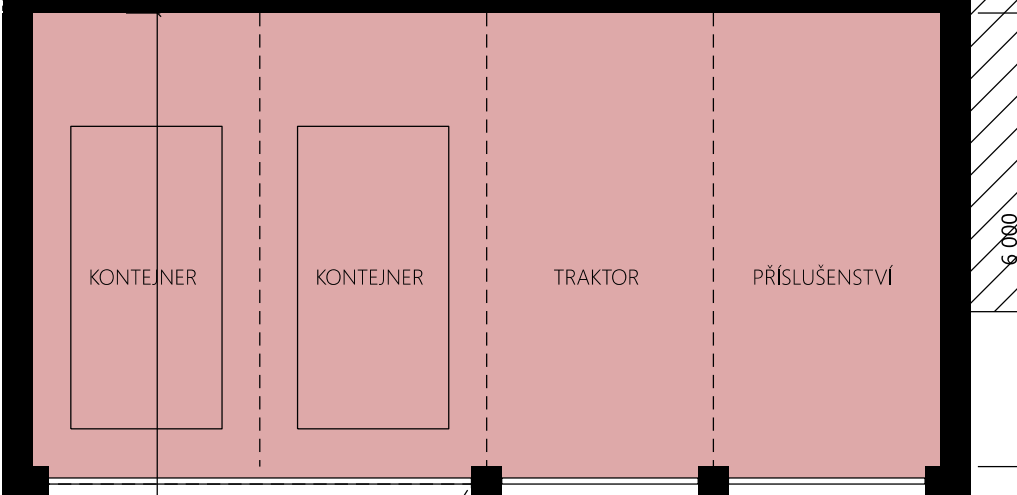

TECHNICKÝ DVŮR

<p>DOLNÍ NIVY VÝSTAVBA NOVÉHO MULTIFUNKČNÍHO OBJEKTU STUDIE PROVEDITELNOSTI</p>		<p>obsah výkresu: PŮDORYS 1.NP TECHNICKÉ ZÁZEMÍ</p>
<p>Ing. Martin Dědič Učitelská 2225, 356 01 Sokolov 775 091 290 dedic@dkpa.cz</p>		<p>Obec Dolní Nivy Dolní Nivy 75, 356 01 Dolní Nivy 352 695 248 starosta@dolniny.cz</p>
<p>č. výkresu: datum: 12.2021 formát: A3 měřítko: 1:100</p>		