




PŮDORYS

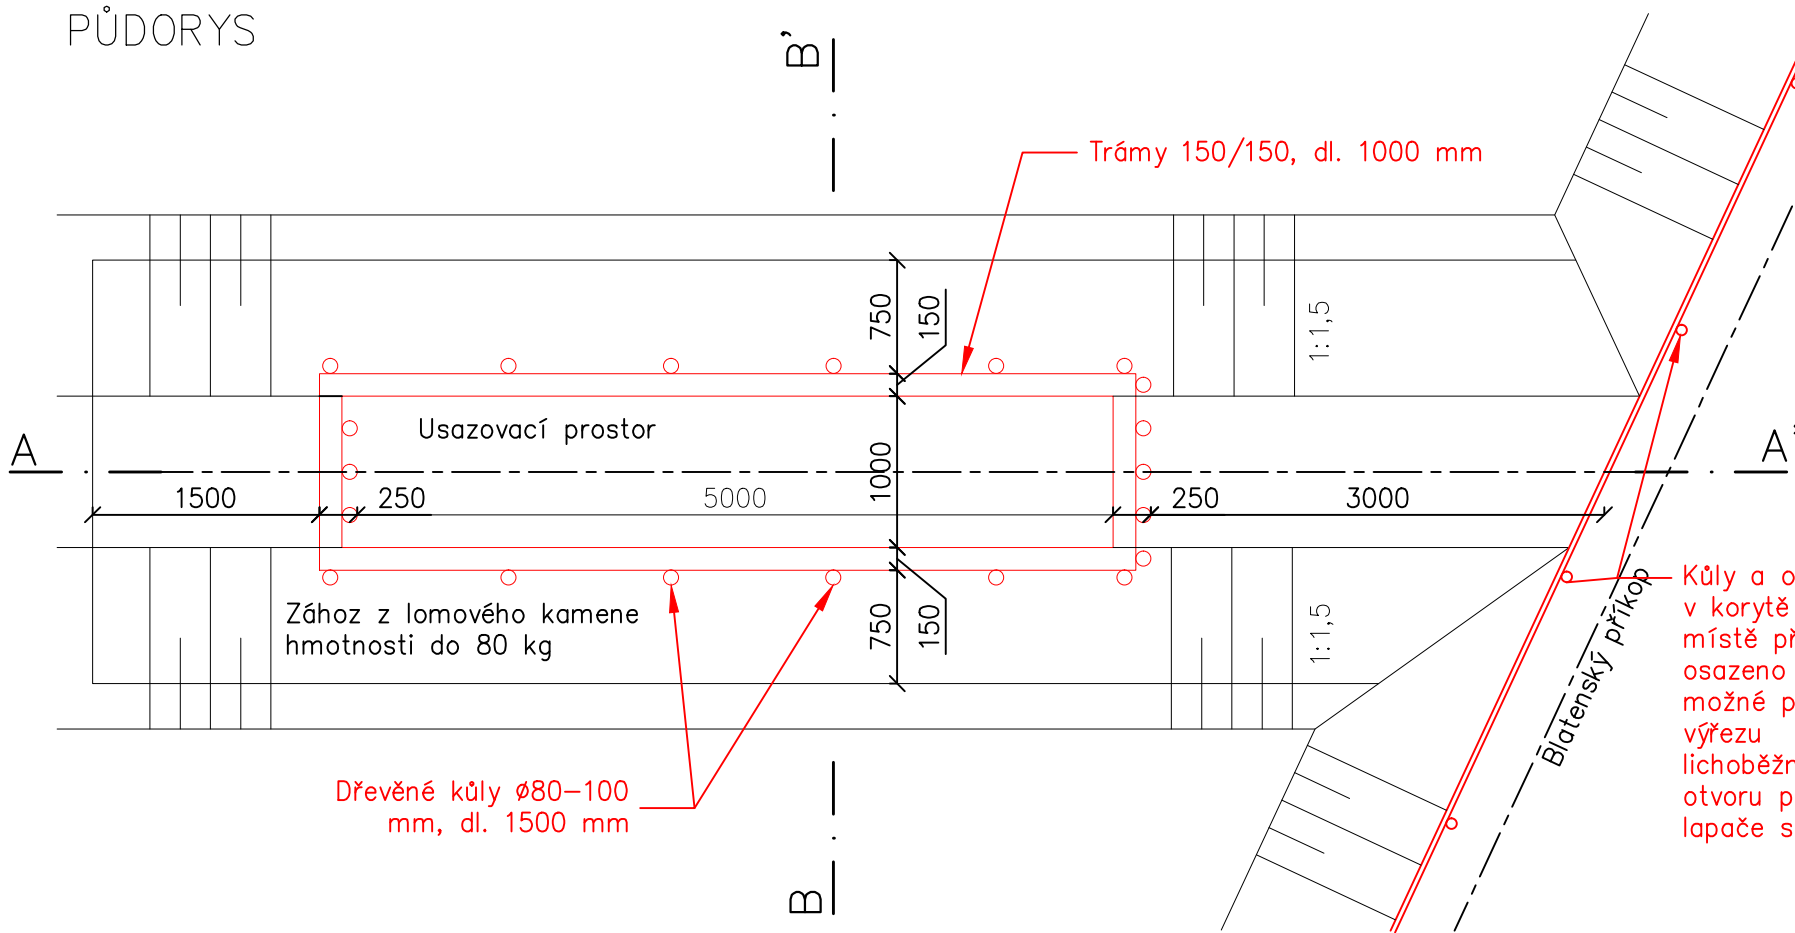

ŘEZ B-B'

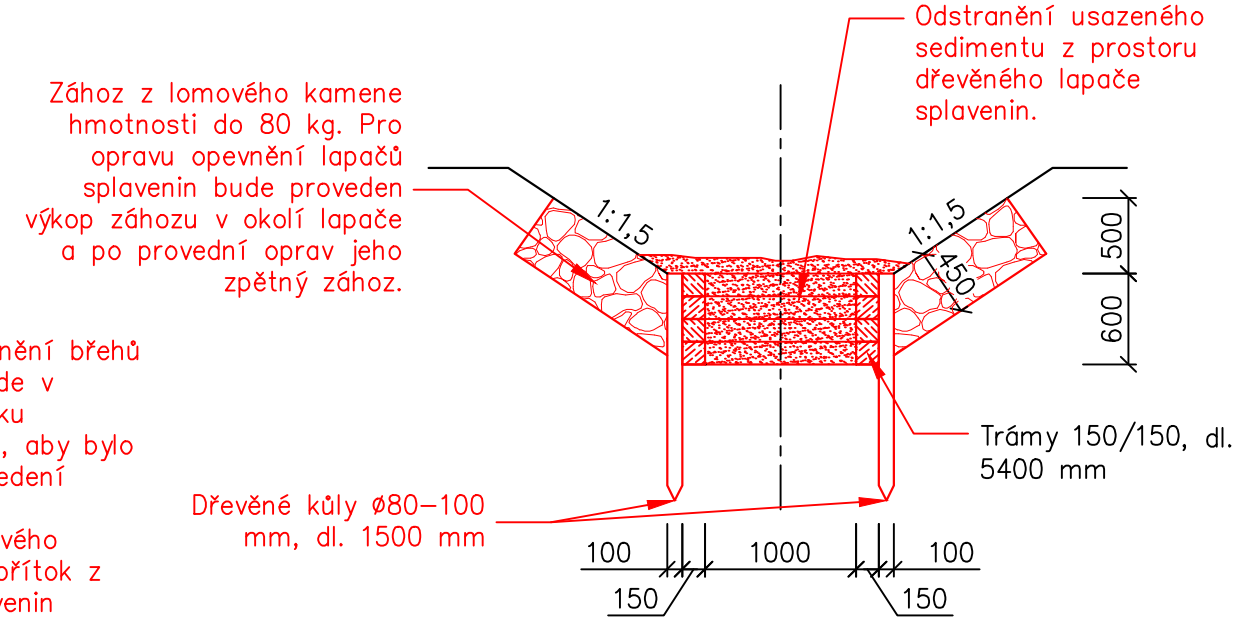

ŘEZ A-A'

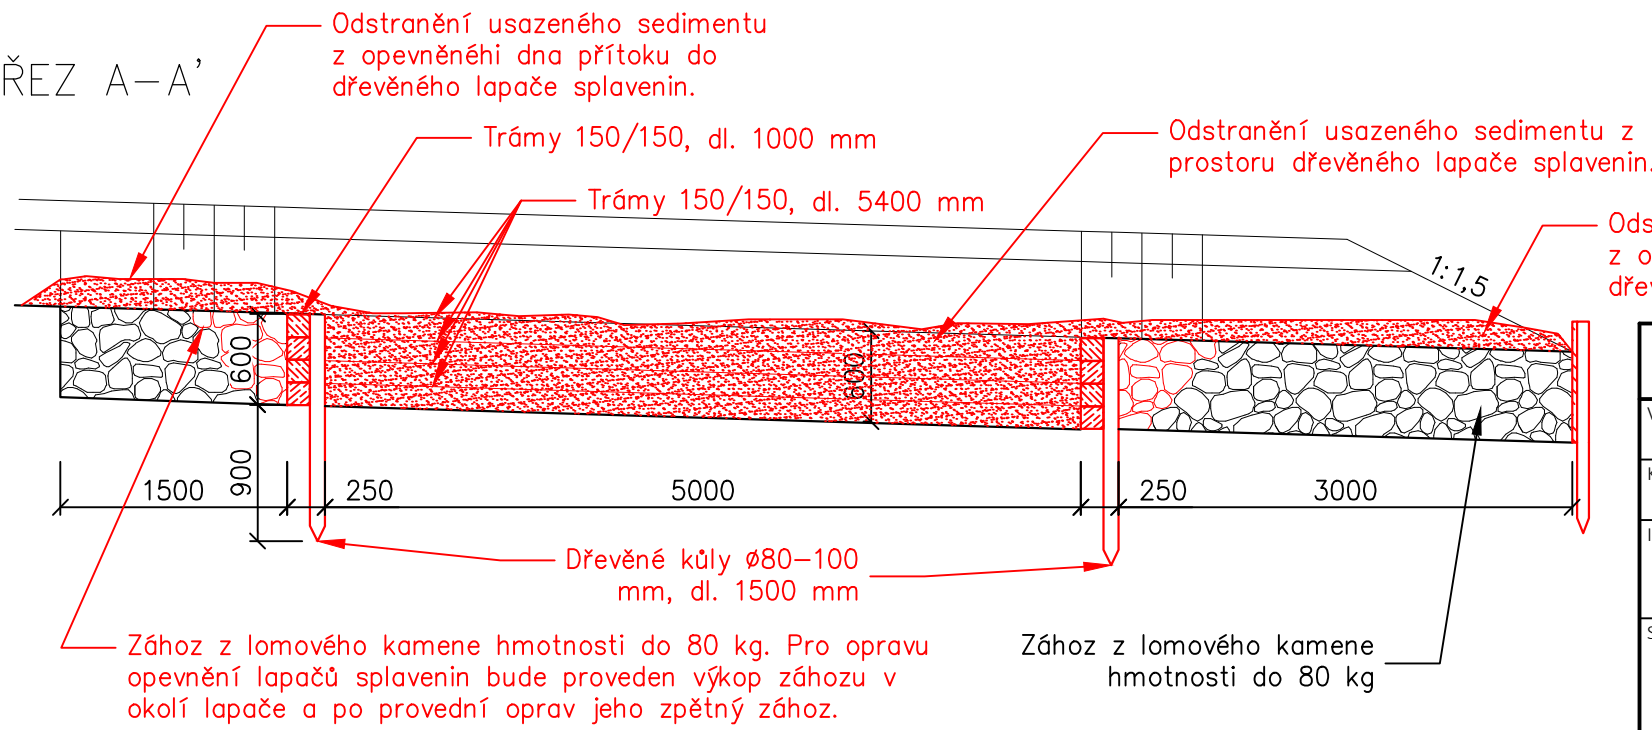

- návrhový stav
- stávající stav
- kamenný zához
- usazený sediment
- dřevěné konstrukce

- Lapač splavenin č. 1 v ř. km 5,782
- Lapač splavenin č. 2 v ř. km 5,796
- Lapač splavenin č. 3 v ř. km 5,865
- Lapač splavenin č. 4 v ř. km 5,955
- Lapač splavenin č. 5 v ř. km 5,960
- Lapač splavenin č. 6 v ř. km 6,079
- Lapač splavenin č. 7 v ř. km 6,093
- Lapač splavenin č. 8 v ř. km 6,123
- Lapač splavenin č. 9 v ř. km 6,123
- Lapač splavenin č. 10 v ř. km 6,197
- Lapač splavenin č. 11 v ř. km 6,222

- Veškeré dřevěné konstrukce budou vakuotlakově impregnovány

NDC on s.r.o. Zlatnická 10/1582, 110 00 Praha 1, Česká republika, tel.: +420 251 019 231, IČ: 64939511, DIČ: CZ64939511			
Vypracoval: Ing. Jan Prchal	Vedoucí projektu: Ing. Jan Prchal	Autorizace:	
Kreslil: Ing. Jan Prchal	Odpovědný projektant: Ing. Lukáš Jaroš	Paré:	
Investor: Povodí Ohře, státní podnik Bezručova 4219, 430 03 Chomutov		Podpis:	
Stavba: VT Blatenský příkop ř.km 5,780 - 6,738 - oprava opevnění		ČHP: 1-15-04-0050-0-00 IDVT: 10284073	
Objekt: SO.01.Oprava opevnění	Formát: A3	Datum: 9/2018	
Část: D.Výkresová dokumentace	Stupeň: DSJ	Č. zakázky: 599	
Obsah: Dřevěné lapače splavenin na přítocích	Měřítko: 1:50	Č. přílohy: D.1.8.	