SITUACE část - 4
1:500

LEGENDA:

Další podrobnosti budou upřesněny v následujícím stupni PD.

Zaměření v dané lokalitě bylo provedeno firmou ZEMĚPRO s.r.o. Inženýrské sítě jsou převzaty z podkladů od jednotlivých majitelů (provozovatelů). Před zahájením prací je nutné, aby investor požádal majitele (provozovatele) jednotlivých inž. sítí o vytyčení v terénu, aby nedošlo k jejich poškození.

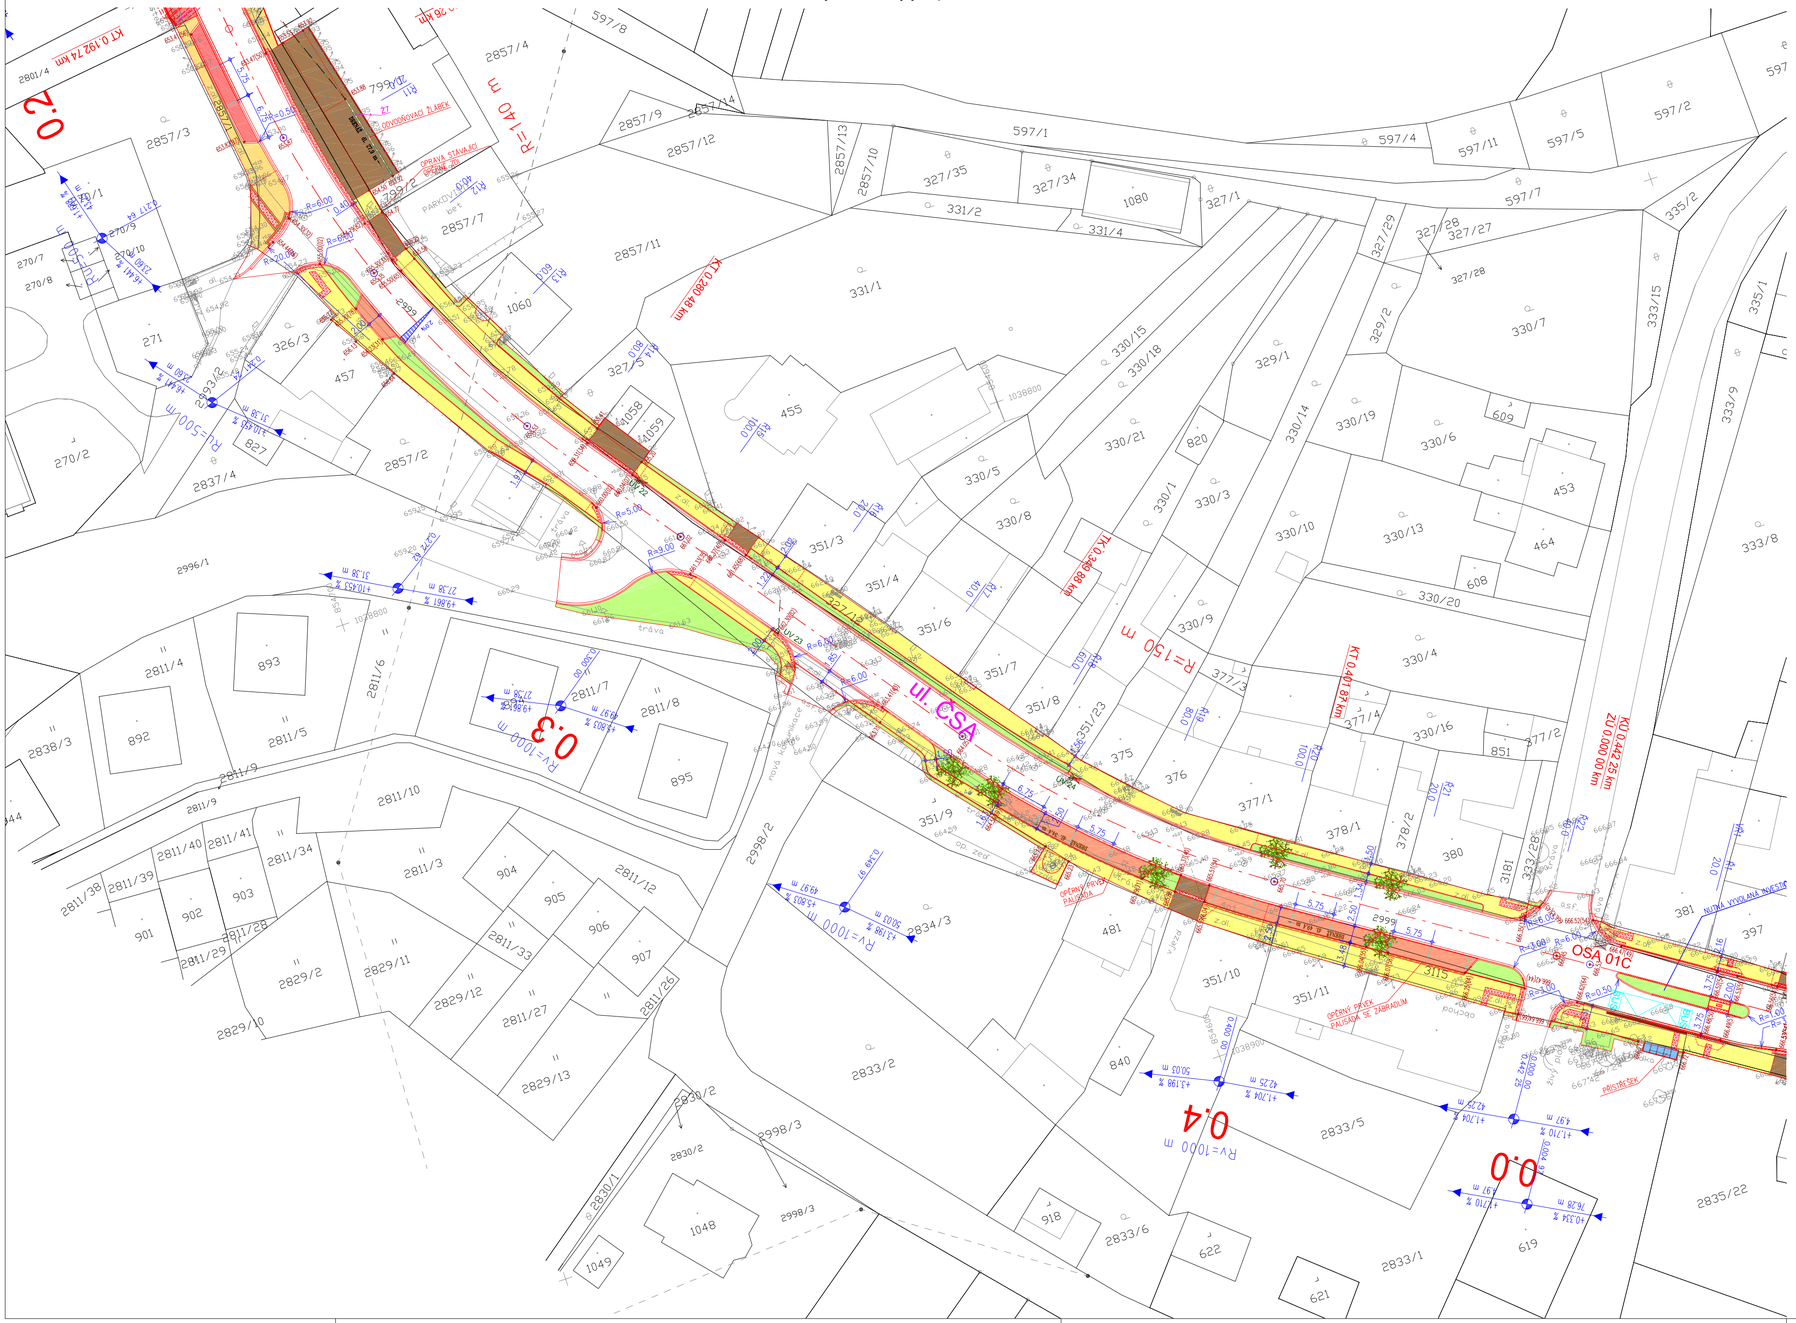

LEGENDA:	
	Chodníkové plochy - povrch kamenná dlažba SKLADBA 2
	Chodníkové plochy - povrch betonová dlažba SKLADBA 2
	Parkovací stání - povrch betonová dlažba SKLADBA 1
	Parkovací stání - povrch povrch kamenná dlažba SKLADBA 1
	Vjezdy do přilehlé zástavby - povrch betonová dlažba SKLADBA 1
	Zeleň, tl. ohumusování 20 cm
	Úpravy pro slabozraké a nevidomé
	Silniční kamenný obrubník
	Silniční betonový obrubník
	Parkový kamenný obrubník
	Parkový betonový obrubník

LEGENDA:	
	Stromy
BUS	Vodorovné dopravní značení
	Upravovaná/Rušená uliční vpust
	Nová uliční vpust
	Přípojky kanalizačních vpustí
	Úpravy pro slabozraké a nevidomé povrch kamennné desky
	Odvodnění pláně, drenážní trubka DN 110

VŠECHNY KÓTY JSOU UVEDENY V (m)

Souřadnicový systém S-JTSK

Výškový systém BPv

Index	Datum	Popis	Vypracoval

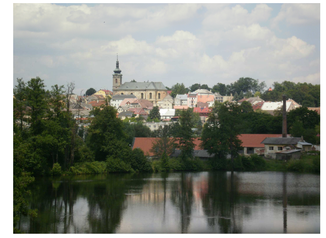

VÍCEÚČELOVÁ NAUČNÁ STEZKA MĚSTO TEPLÁ - KLÁŠTER TEPLÁ

Návrh

OBERMEYER ALBIS - STAVOPLAN

OBERMEYER Albis-Stavoplan, s.r.o.
Rubeška 215/1
Praha 9

Investor – stavebník

Město Teplá
Masarykovo nám. 143
364 61 Teplá
Telefon: +420 353 176 220

Stupeň	Obsah	Poré
DZS	SITUACE část – 4	

Profese: ZPEVNĚNÉ PLOCHY A KOMUNIKACE

Ved. projektu ING.V.JUPPA	Architekt	Projektant ING.V.JUPPA	
Formát 8 x A4	Datum vytvoření 13.01.2012	Měřítko 1:500	

Generální Projektant

OBERMEYER ALBIS - STAVOPLAN

OBERMEYER Albis-Stavoplan, s.r.o.
Rubeška 215/1,Praha 9
Telefon: +420 283892755,281093111
+420 281093 209
Telefax: +420 283891662
e-mail: juppa@obermeyer.cz
www.obermeyer.cz

Projekt Č.	Kreslil ING.V.ČERNÝ		Datum kontroly
7089100	Kontroloval ING.SVOBODOVÁ		13.01.2012
č. objektu	č. výkresu	index změny	Datum vydání
100.01	2.4	00	13.01.2012

Projektant profese

Projekt Č.	Kreslil		Datum kontroly
	Kontroloval		
č. objektu	č. výkresu	index změny	Datum vydání

M:\Projekty_aktivní\7089100_Teplá_ÚR_SP\3_Pro\Pp\Pjd\Dok\Finále