


# DÁLKOVÉ TRASY EUROVELO




## CYKLOTRASA Č.6 OHŘE, ÚSEK LOKET-KARLOVY VARY (SOUČÁST EUROVELO 4)

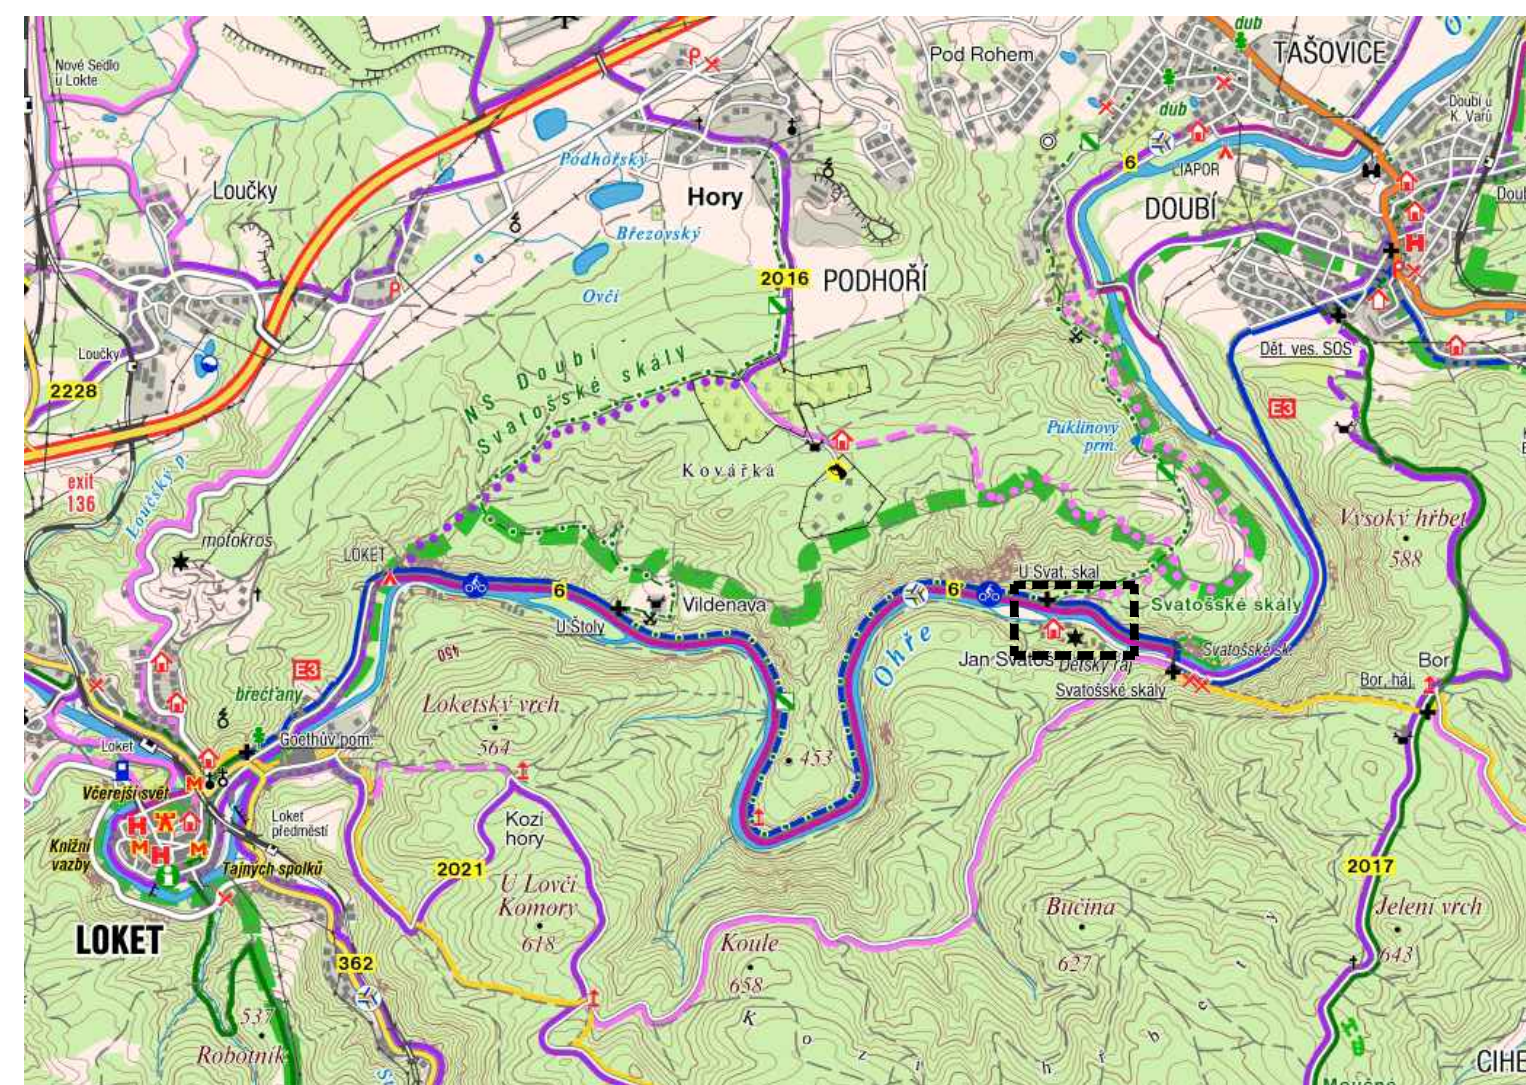

ZDROJ: WWW.CYKLOSERVER/CYKLOATLAS

## ÚSEK CYKLOTRASY U SVATOŠSKÝCH SKAL

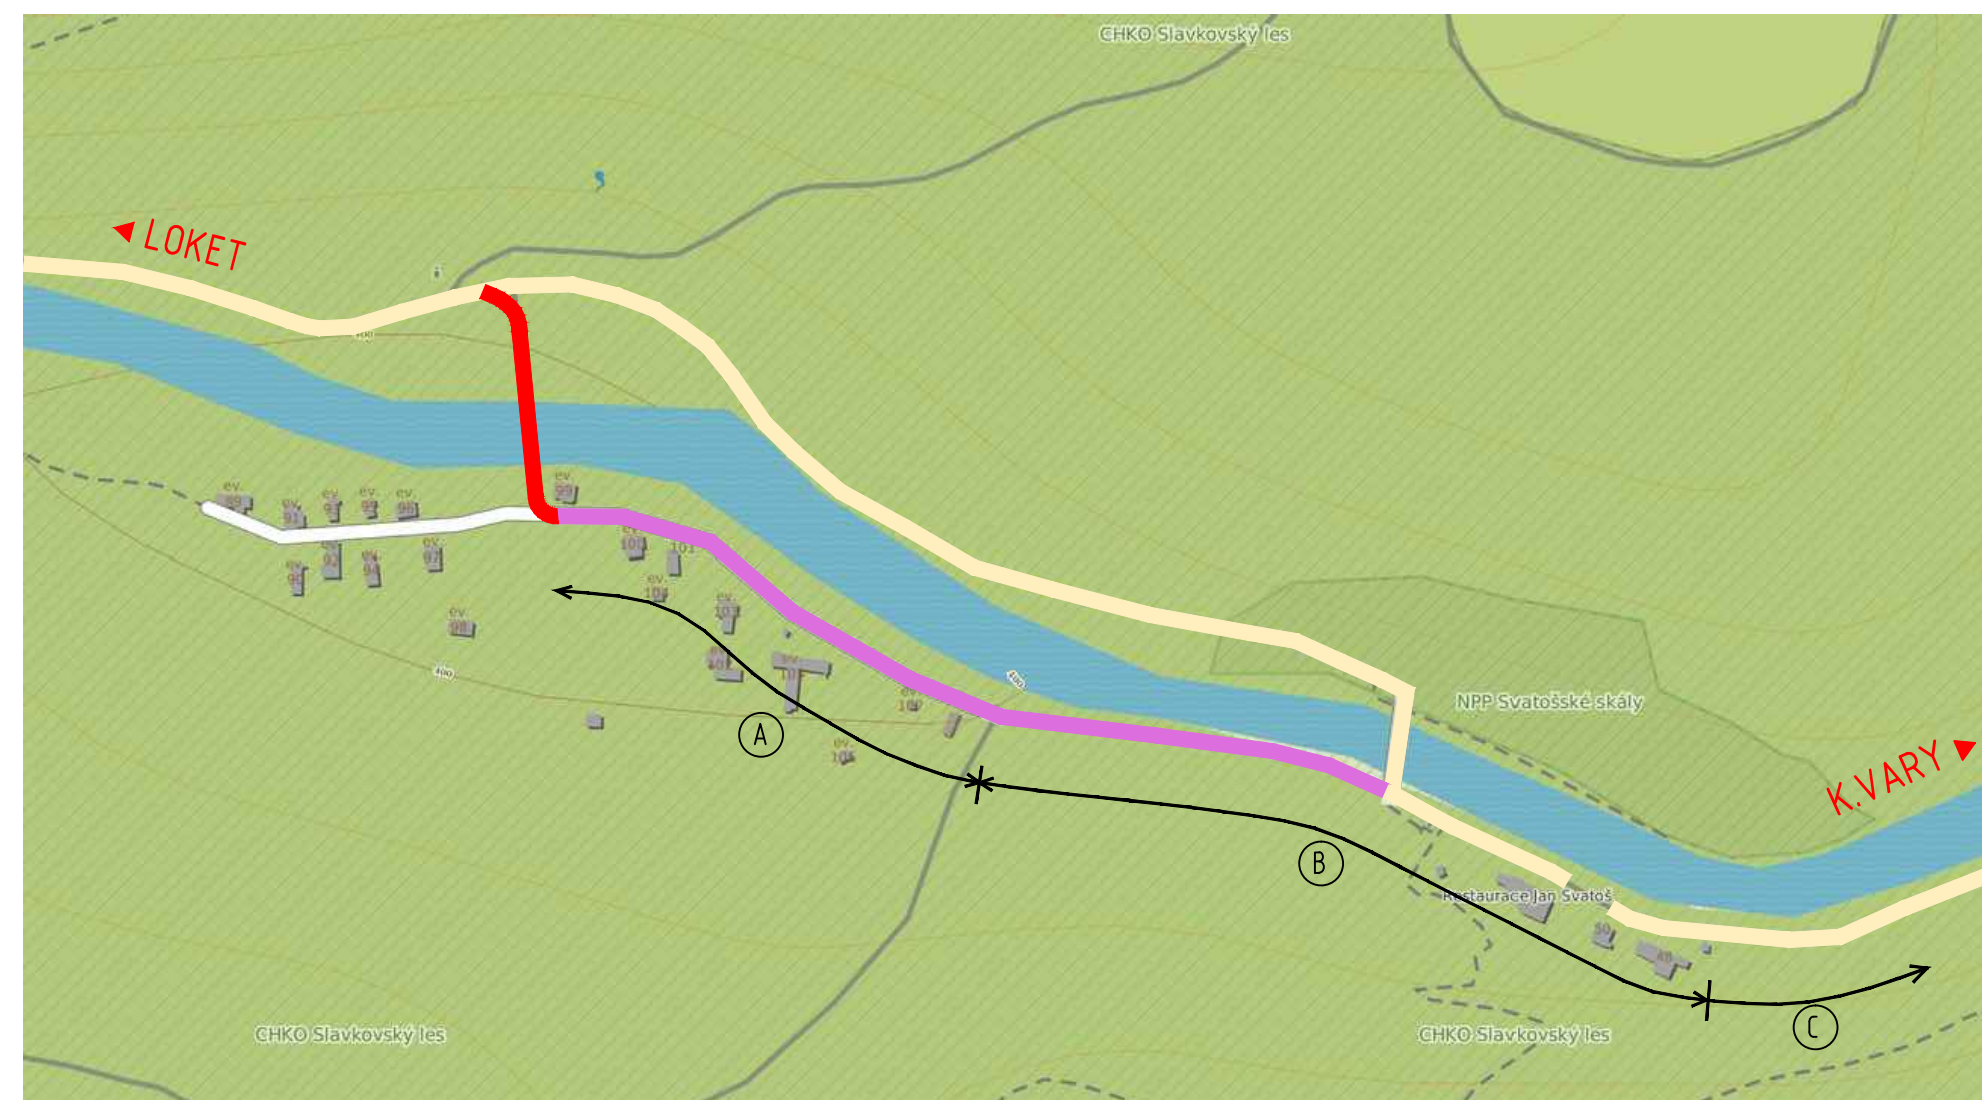

- STÁVAJÍCÍ VEDENÍ CYKLOTRASY Č.6
- NOVÉ VEDENÍ CYKLOTRASY Č.6
- PŘEDMĚT STAVBY (LÁVKA PŘES OHŘI)

### STÁVAJÍCÍ VLASTNÍK KOMUNIKACE

- (A) ČR, ČESKÁ POŠTA
- (B) MĚSTO LOKET
- (C) STATUTÁRNÍ MĚSTO KARLOVY VARY

Změna č.	Text změny – odpovědnost	Datum	Podpis

Souřadný systém: JTSK  
Výškový systém: B.p.v.

Vypracoval: ING.LUDĚK OBERHOFNER podpis:	Zodp. projektant: ING.LUDĚK OBERHOFNER podpis:	HIP: ING.JAN PROCHÁZKA podpis:	Techn. kontrola: ING.JAN PROCHÁZKA podpis:	Zhotovitel: <b>PONTIKA s.r.o.</b> IČO 26342669 Sportovní 4 360 09 Karlovy Vary tel. 353 228 240 pontika@pontika.cz
Obec: LOKET		Kraj: KARLOVARSKÝ		Č. zakázky: 2018-22
Investor: KARLOVARSKÝ KRAJ, Závodní 353/88, 36006 Karlovy Vary				
Objednatel: KARLOVARSKÝ KRAJ, Závodní 353/88, 36006 Karlovy Vary				Datum: 10/2018
Zakázka: <b>LÁVKA PŘES ŘEKU OHŘI VE SVATOŠSKÝCH SKALÁCH</b>				Formát: 4A4
				Měřítko:
Název přílohy: <b>SITUACE ŠIRŠÍCH VZTAHŮ</b>				Stupeň PD: DUSP
				Číslo přílohy: Souprava:
				<b>C1</b>

C