
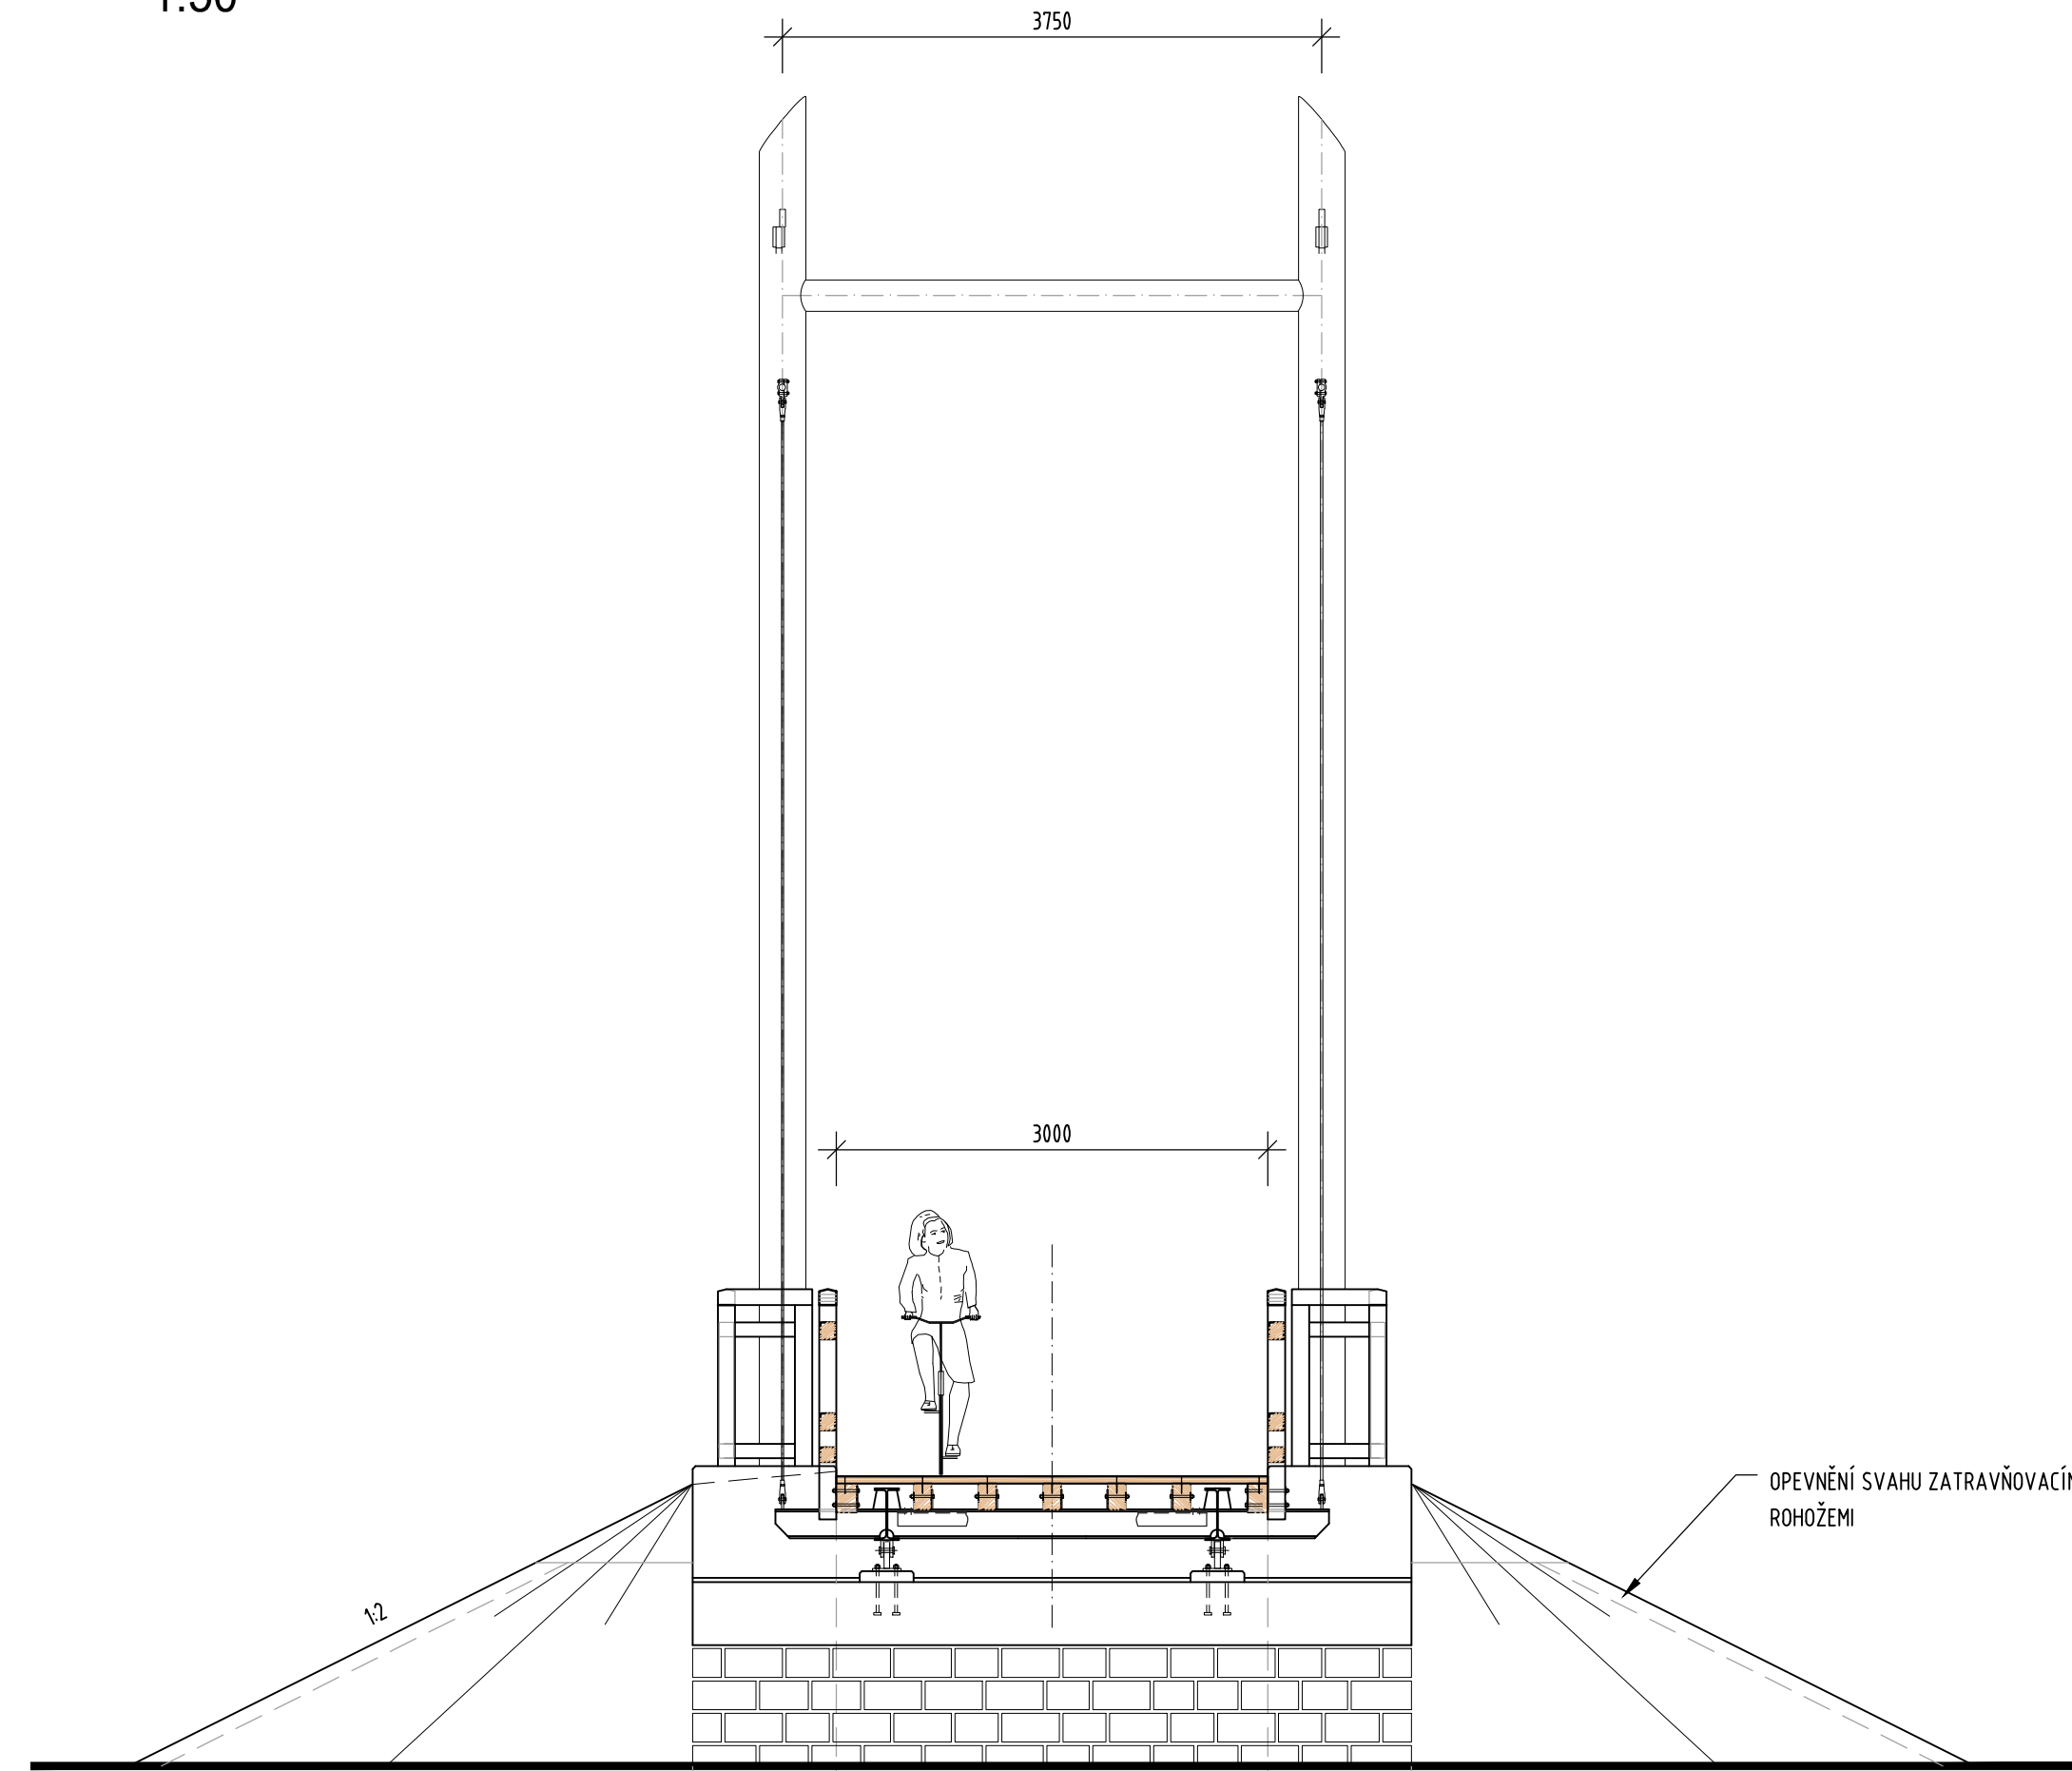


PŘÍČNÝ ŘEZ U OPĚRY S POHLEDEM NA PYLON
1:50

PŘÍČNÝ ŘEZ V POLI
1:25

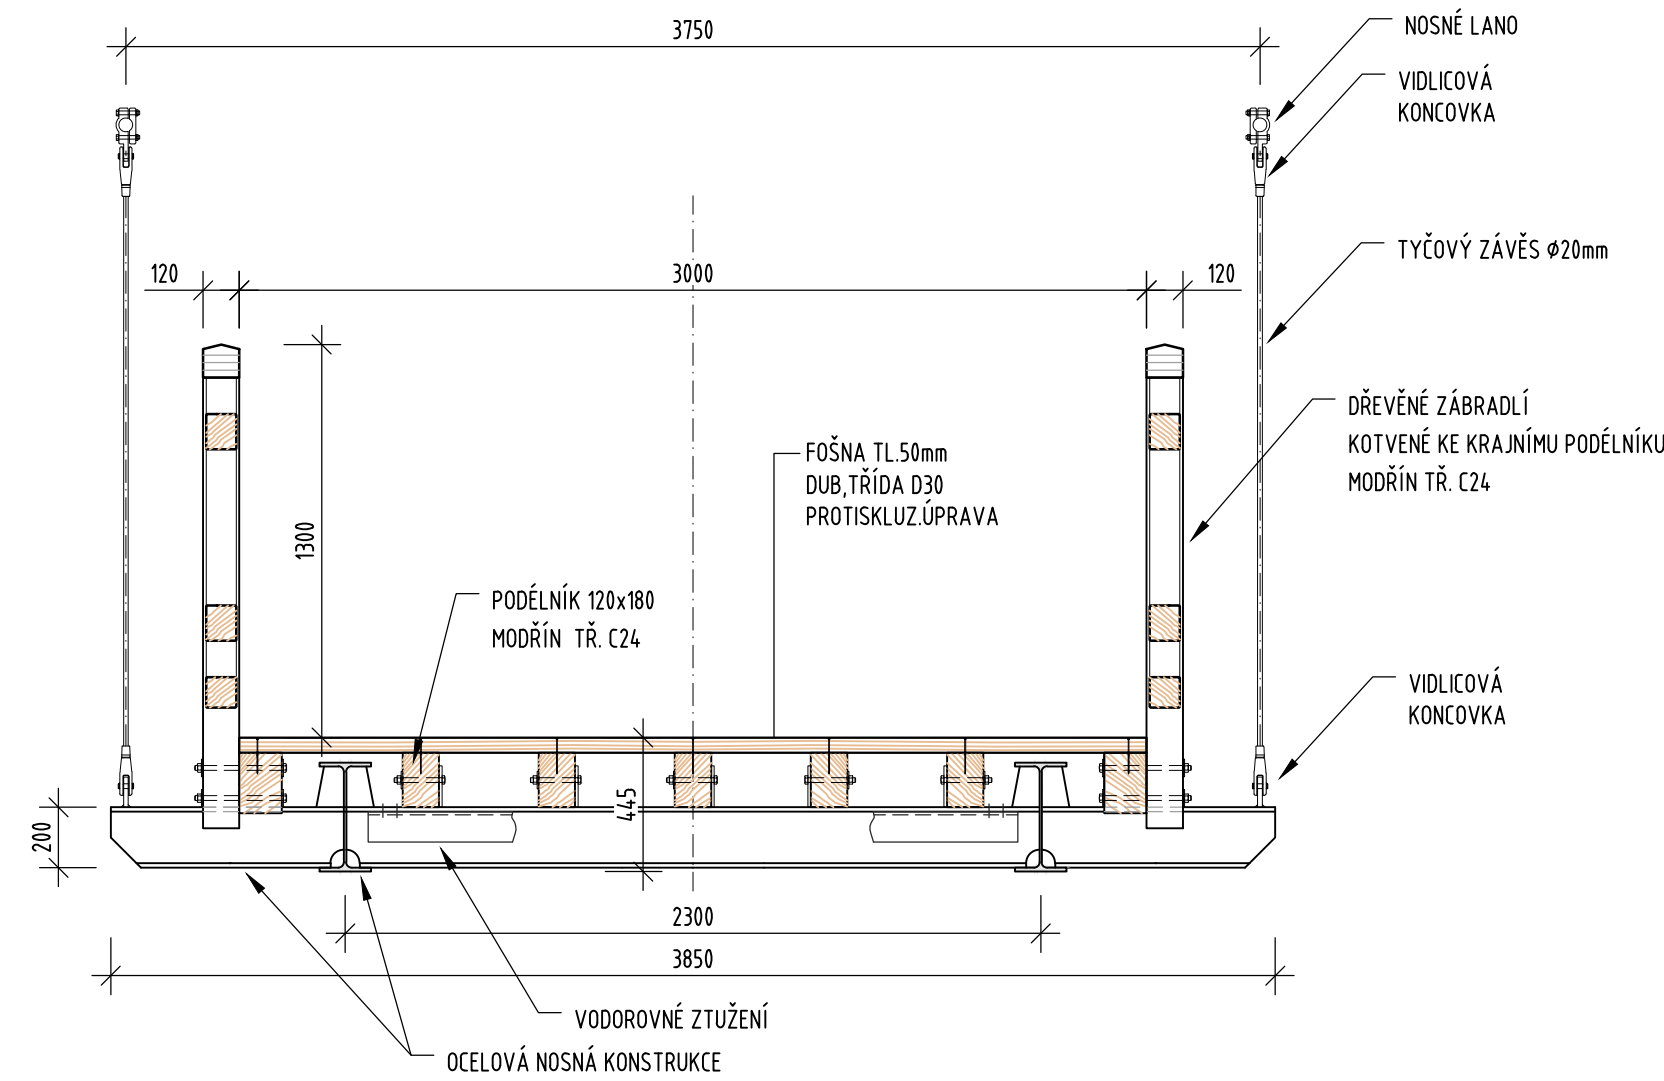

Změna č.	Text změny – odůvodnění	Datum	Podpis

Souřadný systém: JTSK
Výškový systém: B.p.v.

Vypracoval: ING.LUDĚK OBERHOFNER podpis:	Zodp. projektant: ING.LUDĚK OBERHOFNER podpis:	HIP: ING.JAN PROCHÁZKA podpis:	Techn. kontrola: ING.JAN PROCHÁZKA podpis:	Zhotovitel: PONTIKA s.r.o. IČO 26342669 Sportovní 4 360 09 Karlovy Vary tel. 353 228 240 pontika@pontika.cz
Obec: LOKET		Kraj: KARLOVARSKÝ		Č. zakázky: 2018-22
Investor: KARLOVARSKÝ KRAJ, Závodní 353/88, 36006 Karlovy Vary				Datum: 10/2018
Objednatel: KARLOVARSKÝ KRAJ, Závodní 353/88, 36006 Karlovy Vary				Formát: 4A4
Zakázka:				Měřítko: 1:50, 1:25
LÁVKA PŘES ŘEKU OHŘI VE SVATOŠŠKÝCH SKALÁCH				Stupeň PD: DUSP
				Číslo přílohy: Souprava: D4
Název přílohy: VZOROVÝ PŘÍČNÝ ŘEZ				

D