




**POHLED SEVERNÍ
PŮVODNÍ STAV**

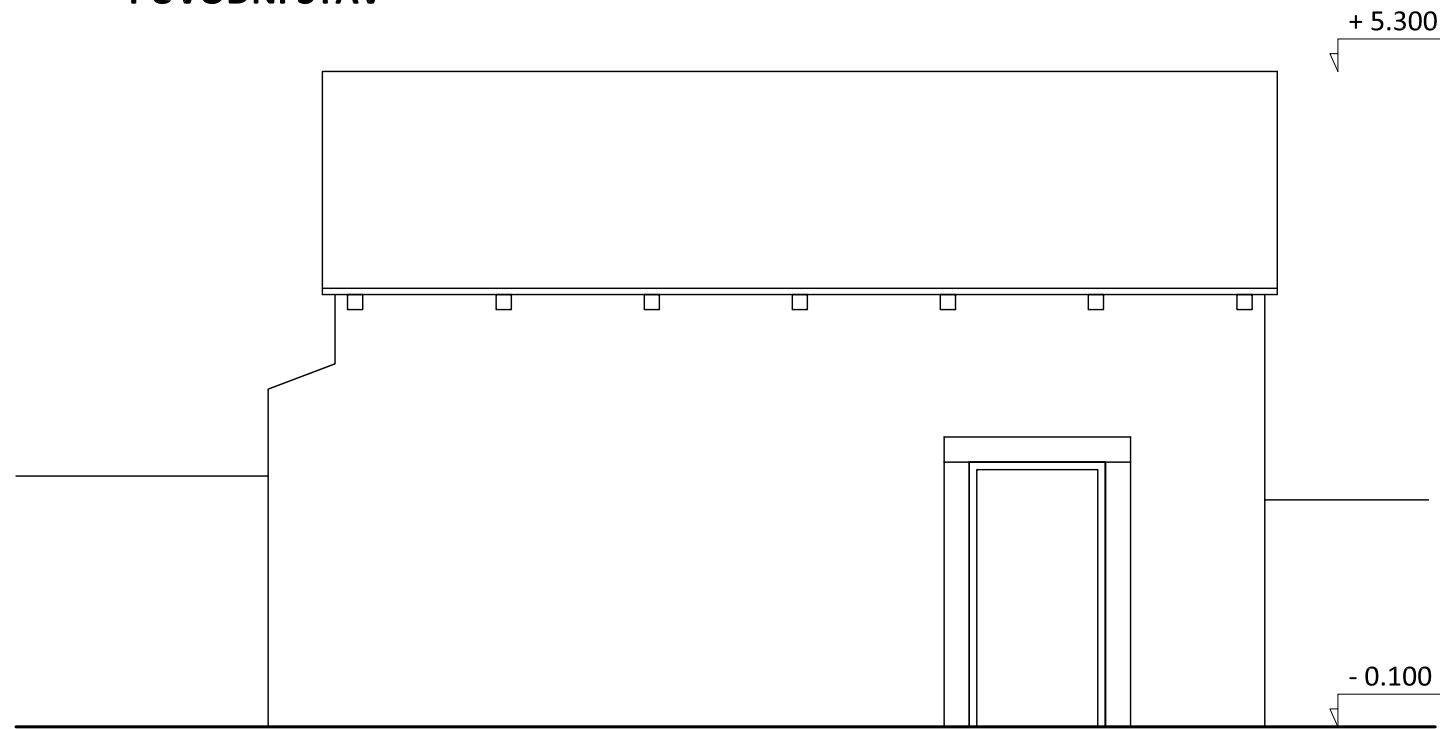

**POHLED ZÁPADNÍ
PŮVODNÍ STAV**

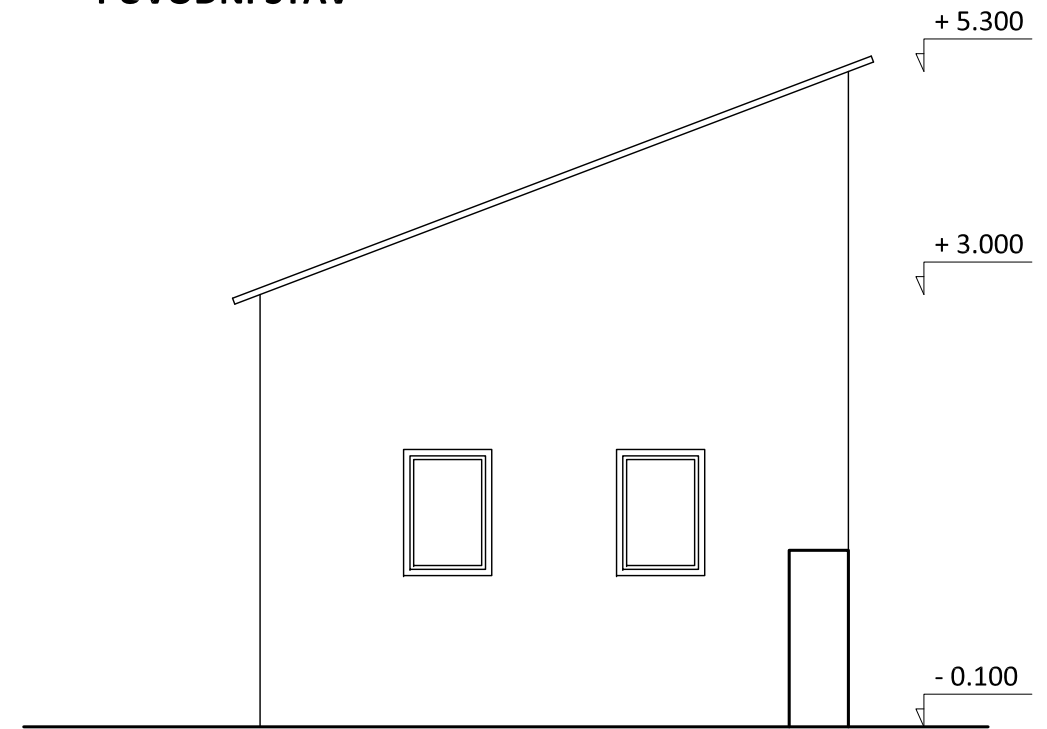

**POHLED SEVERNÍ
NAVRŽENÝ STAV**

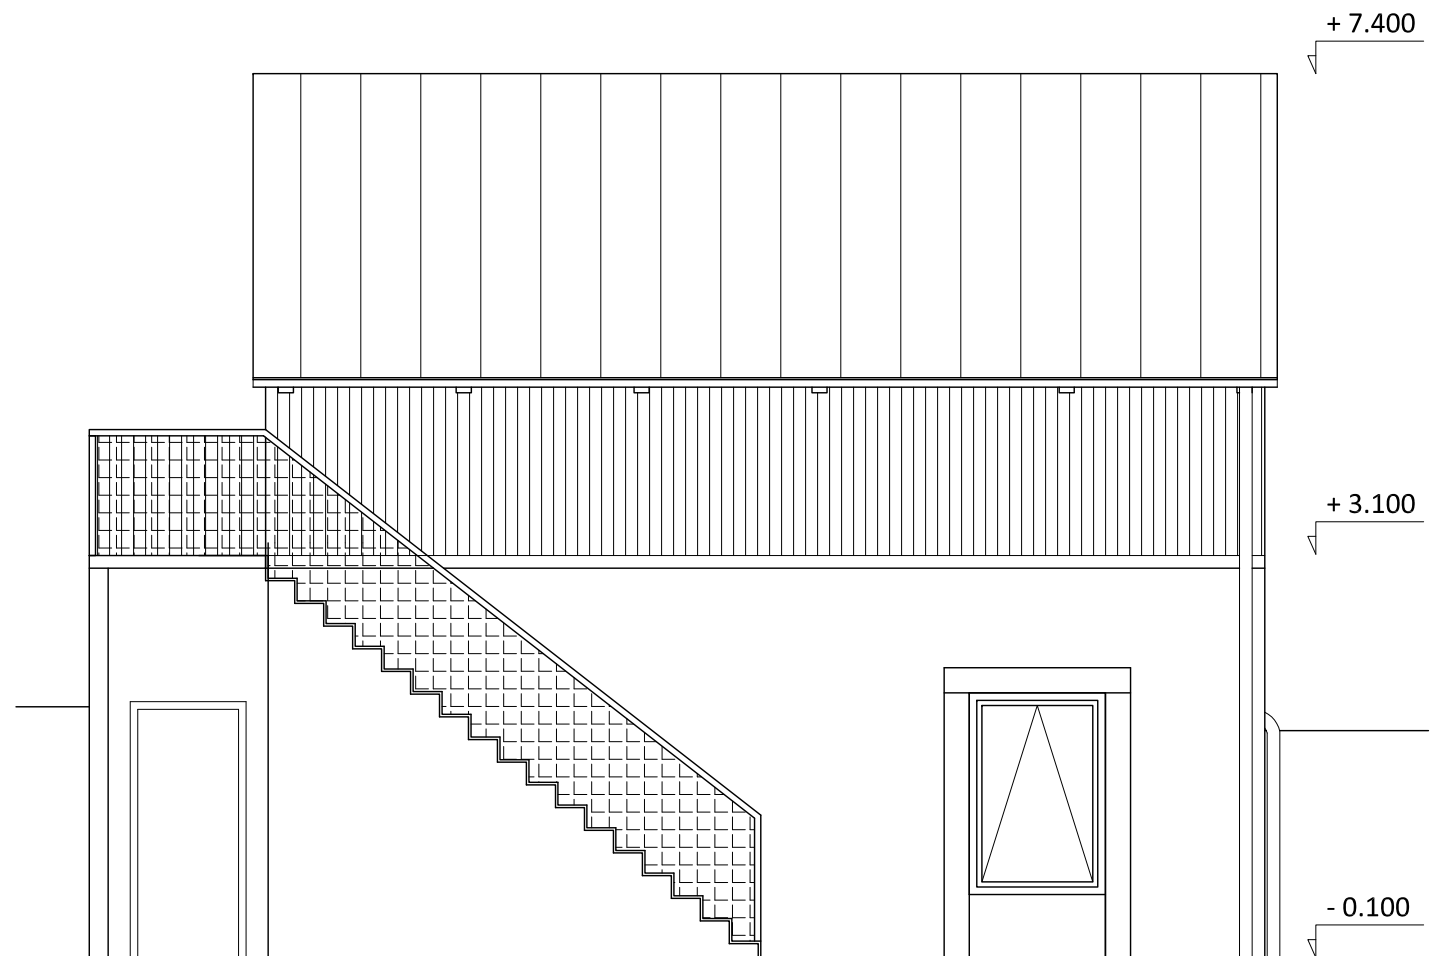

**POHLED ZÁPADNÍ
NAVRŽENÝ STAV**

