

LÁZEŇSKÝ KOMPLEX  
ALŽBĚTINY  
LÁZNĚ




LEGENDA ARCHITEKTONICKÉHO A PROVOZNIHO ŘEŠENÍ ÚZEMÍ :

± 0,000 = 380,260 m.n.m.

MĚŘÍTKO:  
0 2,5 10 20 m

- A ALŽBĚTINY LÁZNĚ
  - A1 HISTORICKÁ BUDOVA
  - A2 ATRIUM - VÝDELNÍ LÁZNĚ
  - A3 POZEMNÍ PÁKOVACÍ DŮM
- B SMETANOVY SÁDKY
  - B1 HISTORICKÝ PÁR
  - B2 KAŠNA S FONTÁNOU
  - B3 PŘEDZEDÍ HLAVNÍHO VSTUPU DO BUDOVY
  - B4 GLORIET INFORMAČNÍHO CENTRA MĚSTA
- C BULHARSKÁ ULICE
  - C1 KOMUNIKACE PRO VEZDĚLÁ
  - C2 KOMUNIKACE PRO ŘEŠ
  - C3 PLÁZU PŘED HLAVNÍM VSTUPEM DO BUDOVY
  - C4 REGULÁČNÍ STANICE PLYNU

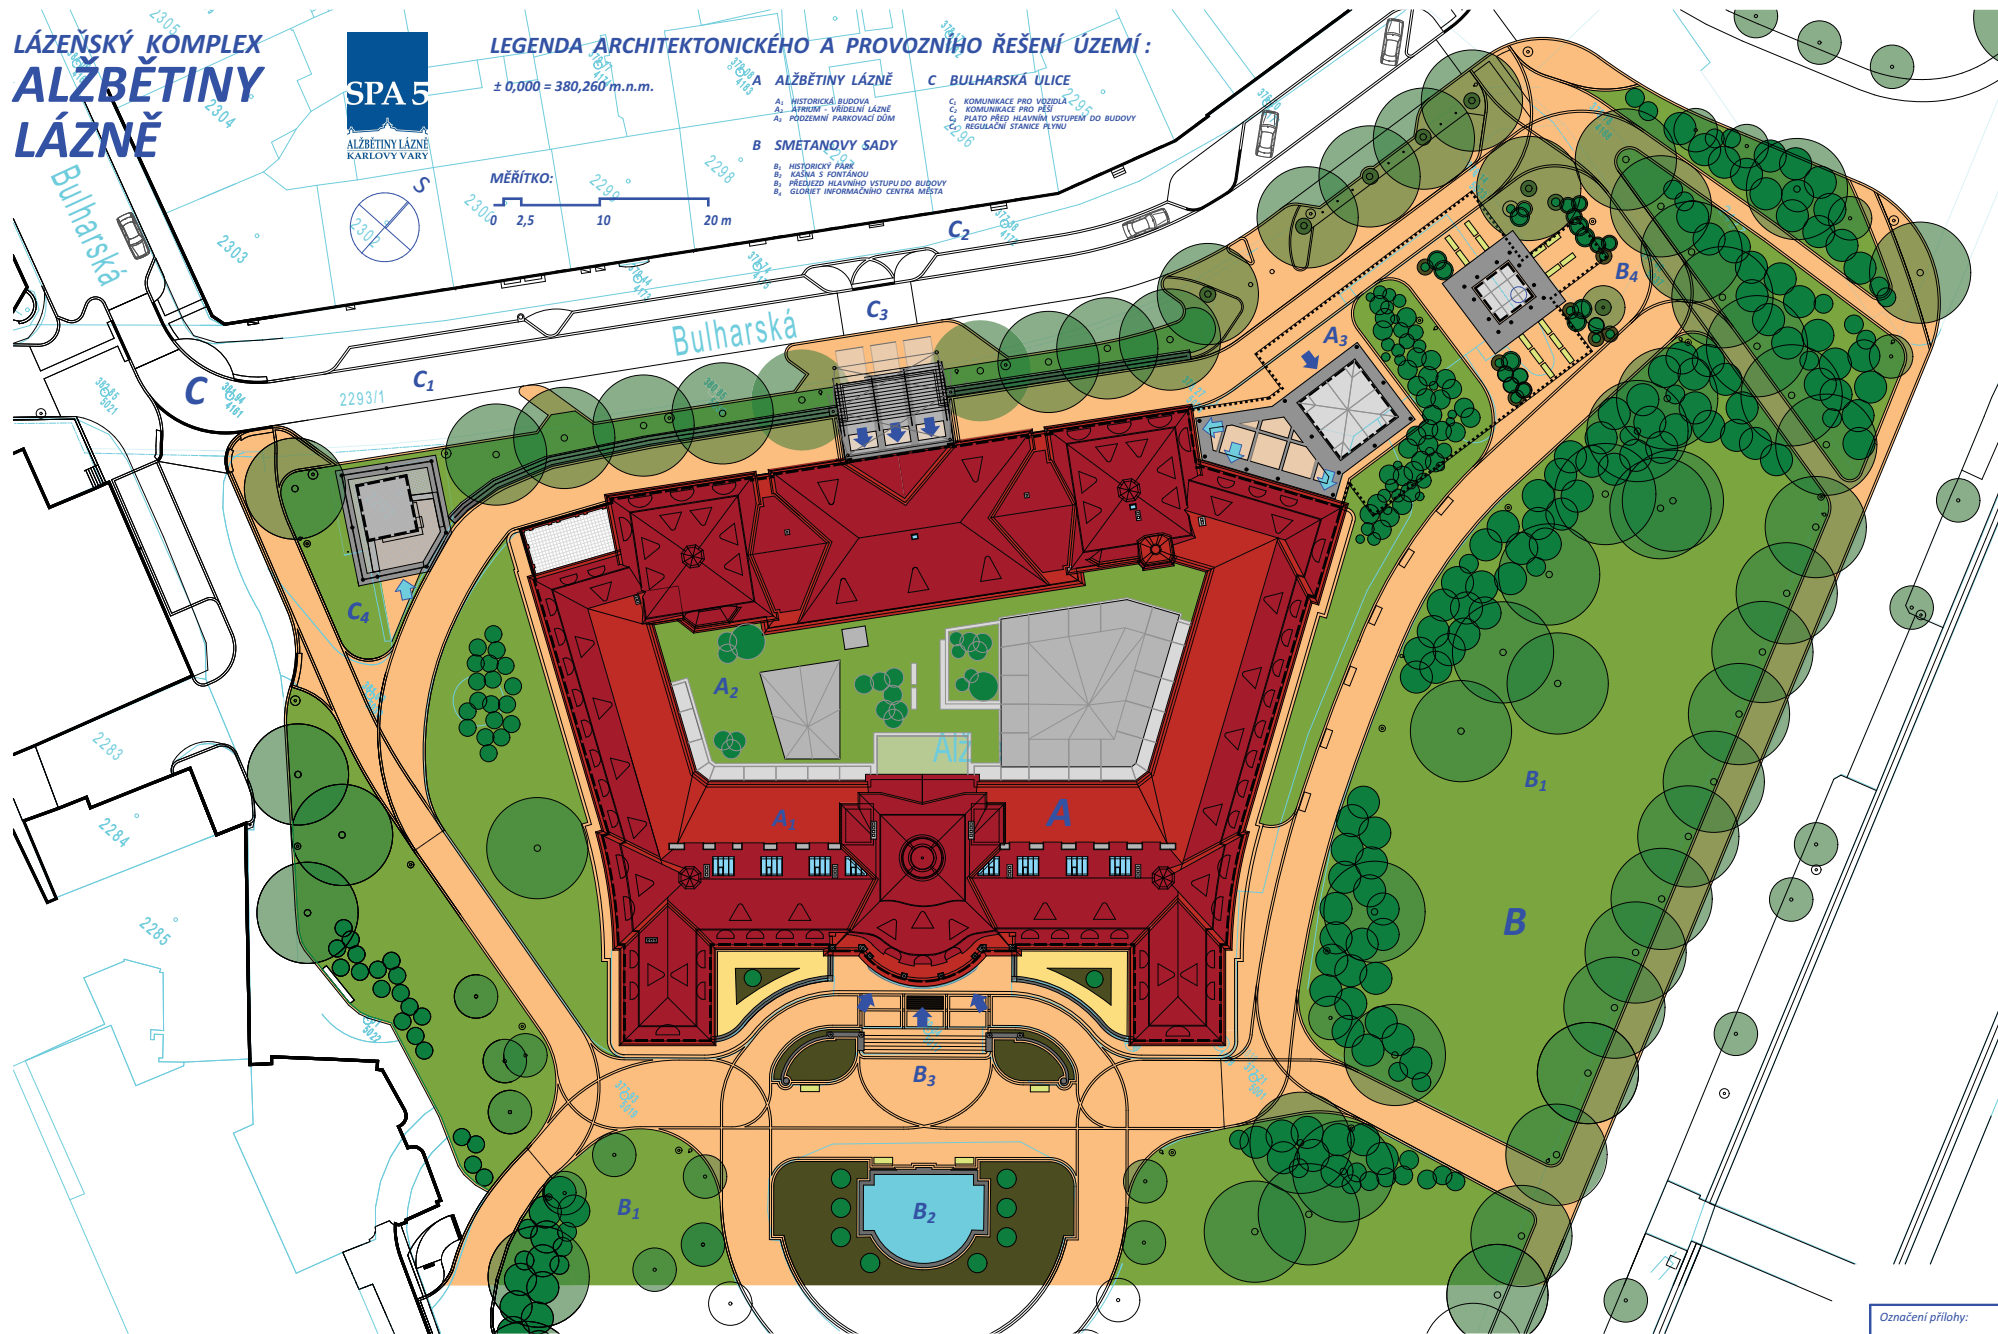

Situace komplexu - navržený stav

Označení přílohy:

II.18