

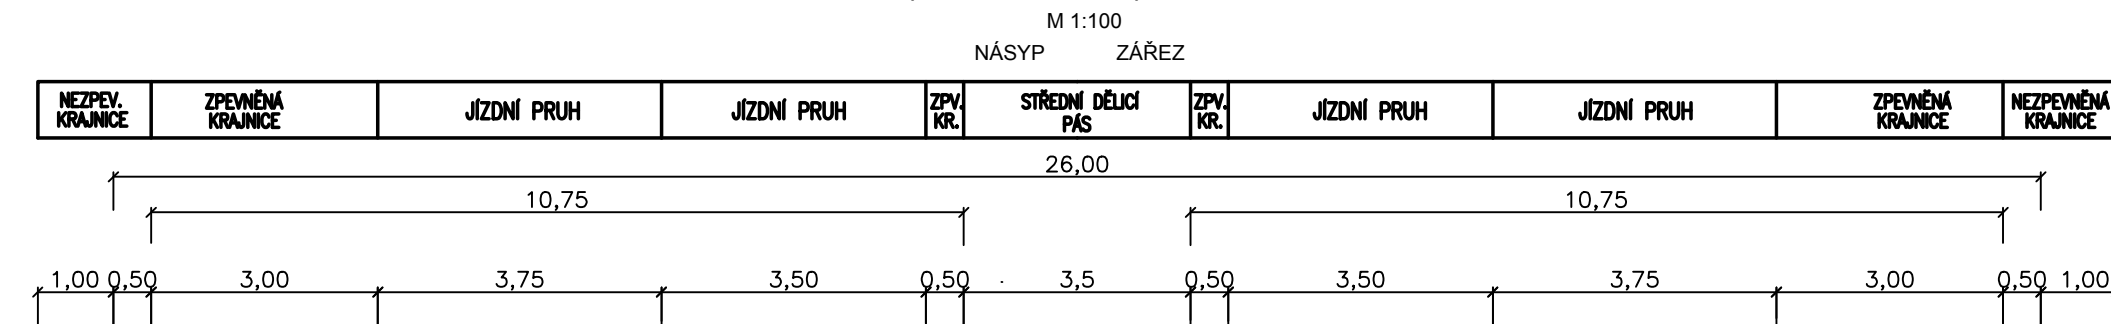


SO 101 DÁLNIČE D6  
KAT. D 25,5/130 (SDP š.=3,5m) - ZÁKL. USPOŘÁDÁNÍ

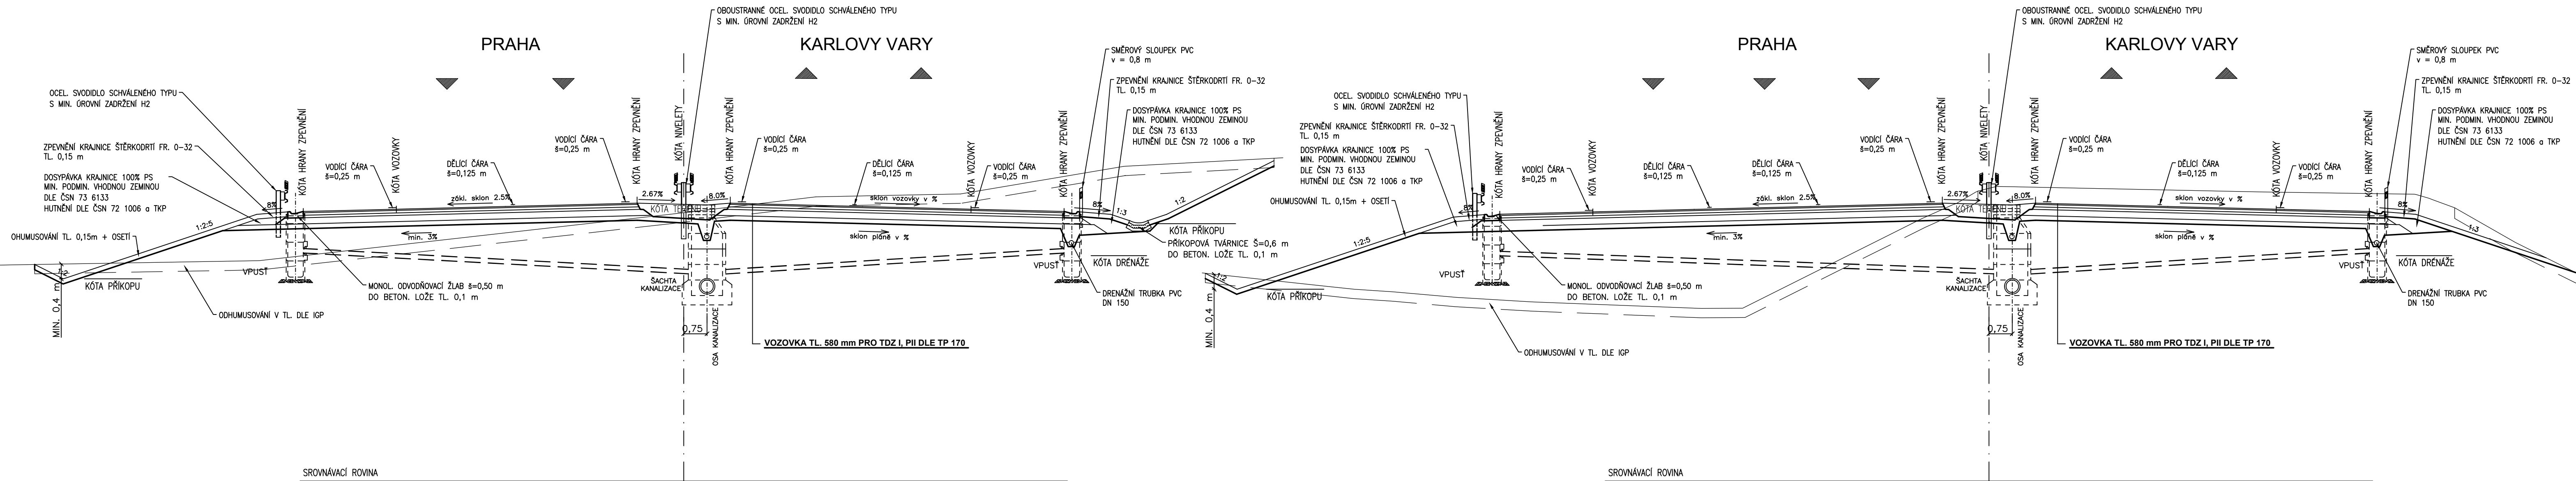

SO 101 DÁLNIČE D6  
KAT. D 25,5/130 (SDP š.=3,5m) - SE STOPACÍM PRUHEM (KM 2,180 - 2,970)

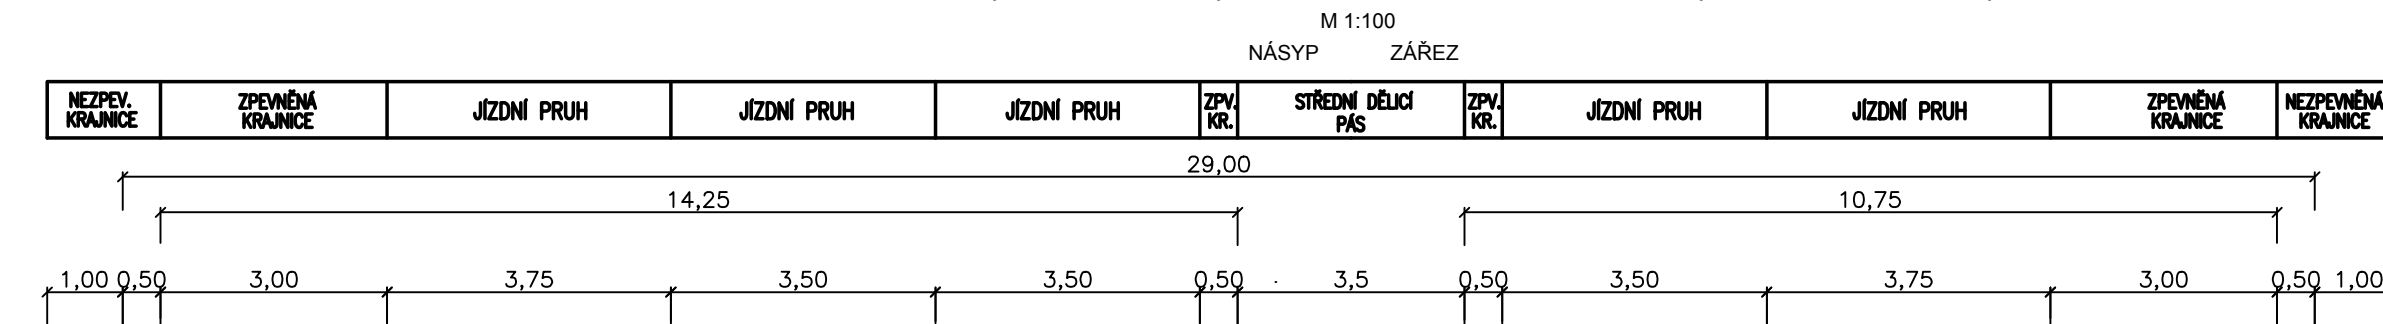

ČÁST D.1  
SO 101

Souřadnicový systém S-JTSK, Výškový systém Bpv

Objednatel: ŘEDITELSTVÍ SILNIC A DÁLNIC ČR  
SPRÁVA KARLOVY VARY  
Závodní 369/82  
360 00 Karlovy Vary

Zhotovitel PD: PRAGOPROJEKT, a.s., K Ryšánců 1668/16, 147 54 Praha 4, IČ: 45272387, www.pragoprojekt.cz, Dat.schránka: 4kif54  
Zpracovatelský útvar: Ateliér Karlovy Vary – Vítězná 2012/26, 360 01 Karlovy Vary, Tel.: 353 303 211, Fax: 353 303 240, E-mail: mailbox@kv.pragoprojekt.cz

Návrh/vypracoval: Ing. Milan ŠTEFKA  
podpis: *[Signature]*

Zodpovědný projektant: Ing. Milan ŠTEFKA  
podpis: *[Signature]*

Ředitel ateliéru Karlovy Vary: Ing. Pavel ŠLAPA

Technická kontrola: Ing. Jan FRONĚK  
podpis: *[Signature]*

Hlavní inženýr projektu: Ing. Pavel ŠLAPA  
podpis: *[Signature]*

**PRAGOPROJEKT**

Kraj:	KARLOVARSKÝ KRAJ	Číslo zakázky:	16-192-0-000
Katastrální území:	OLŠOVÁ VRATA, ANDĚLSKÁ HORA, ŽALMANOV, HORNÍ TAŠOVICE, BOCHOV	Číslo akce:	05-219
Objednatel:	ŘSD ČR, SPRÁVA KARLOVY VARY, ZÁVODNÍ 369/82 KARLOVY VARY 360 00	Datum:	11/2020
Název stavby:	D6 OLŠOVÁ VRATA-ŽALMANOV, AKTUALIZACE DÚR	Formát:	5xA4
Objekt:	SO 101 DÁLNIČE D6	Měřítko:	1:200
Příloha:	VZOROVÝ PŘÍČNÝ ŘEZ	Stupeň:	DÚR
		Suprava:	
		Číslo přílohy:	4.