D6 OLŠOVÁ VRATA - ŽALMANOV
M 1:1 000

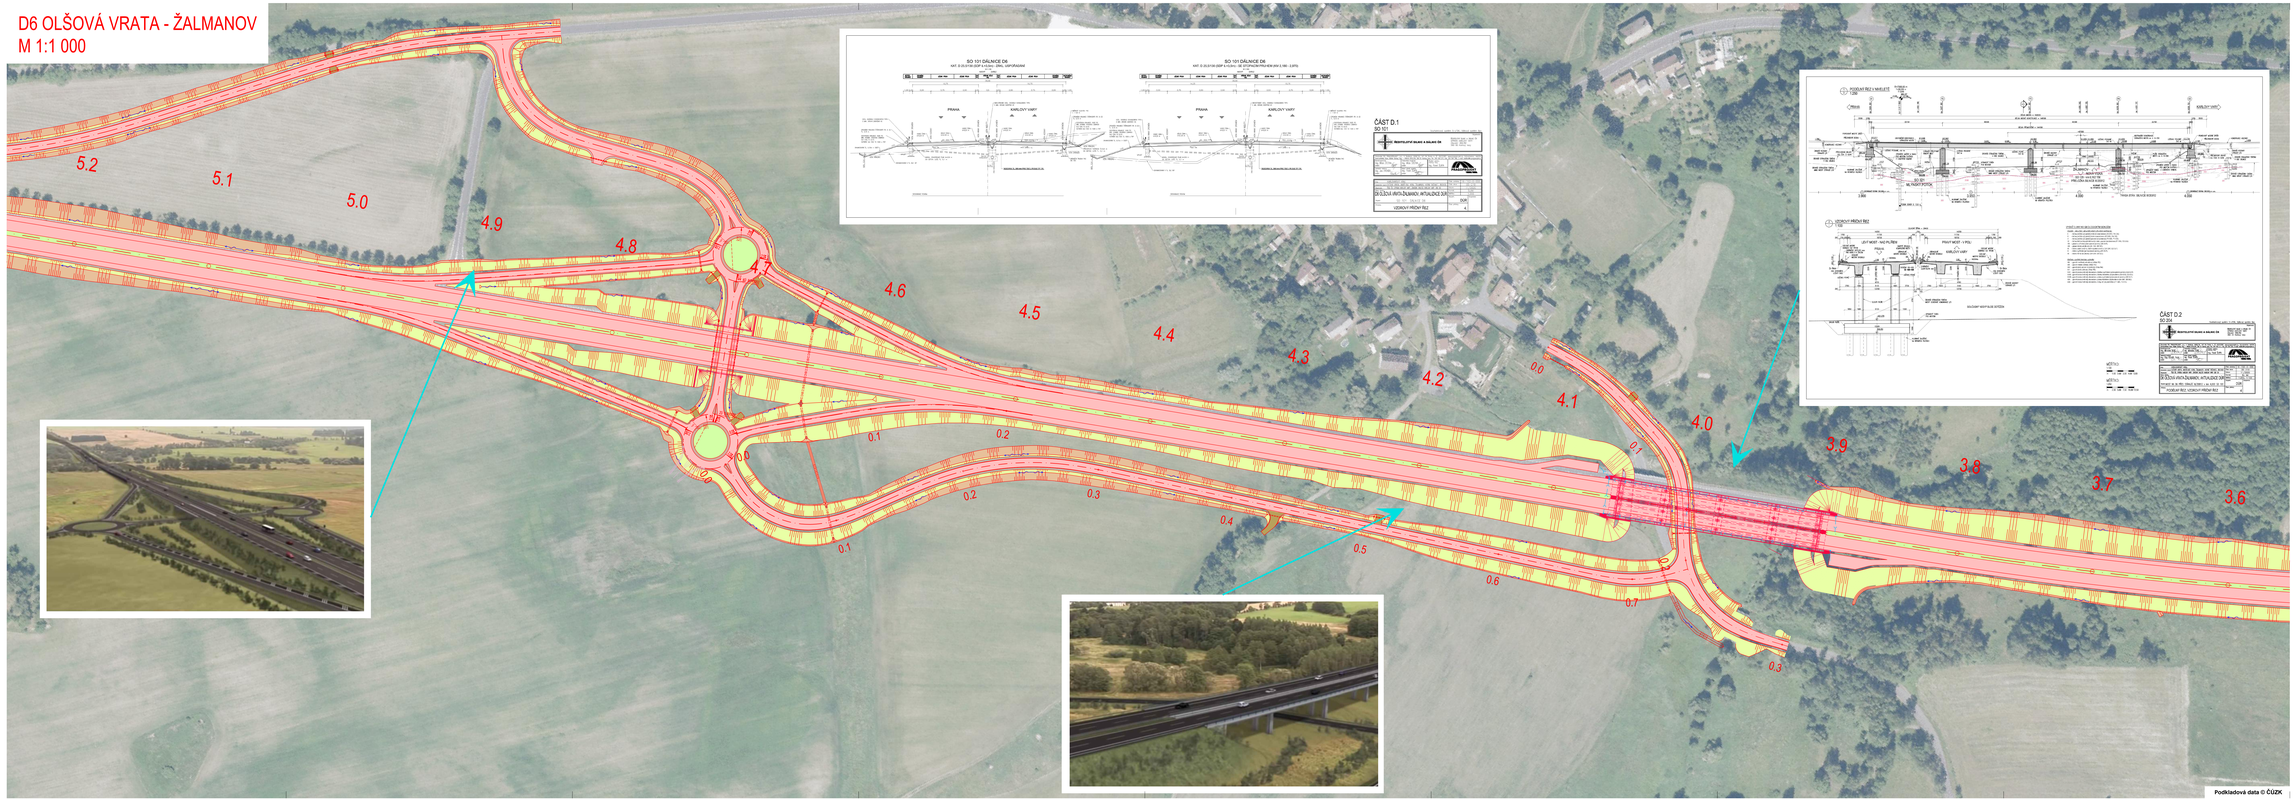

LEGENDA:

- OCHRANNÉ PŘÍMO D6
- NATURA 2000, PTAČÍ OBLAST
- HRANICE CHOPNÝ CHEBSKÁ PÁNEV A SLAVKOVSKÝ LES
- OCHRANNÉ PÁSMO II. STUPNĚ IB PLZ LM KARLOVY VARY
- HRANICE CHKO SLAVKOVSKÝ LES
- OCHRANNÉ PÁSMO LETIŠTĚ
- NAVAZUJÍCÍ STAVBY

ÚSES:

- LOKÁLNÍ BIOKORIDOR – FUNKČNÍ
- LOKÁLNÍ BIOKORIDOR – NAVRHOVANÝ
- LOKÁLNÍ BIOCENTRUM – FUNKČNÍ
- LOKÁLNÍ BIOCENTRUM – NAVRHOVANÝ

ČÁST C

Souřadnicový systém S-JTSK, Výškový systém Bpv

Objednatel:
ŘEDITELSTVÍ SILNIC A DÁLNIC ČR
Čelakovského 2/2117, 110 00 PRAHA 1
Divoká 369/52
360 00 Karlovy Vary

Zhotovitel: PO PRAGOPROJEKT, a.s., K Ryšánce 1668/16, 147 54 Praha 4, IČ: 45272991, www.pragoprojekt.cz, DIČ:CZ45272991, Bankovní spojení: PPF banka a.s., Evropská 2690/17, 160 41 Praha 6 - Ruzyně, IBAN: CZ6520100000000270112345, BIC: PPFBCZPP, tel.: +420 234 704 111, email: info@pragoprojekt.cz

Hlavní inženýr projektu: Ing. Milan ŠVEHLA	Koordinátor projektu: Ing. Milan ŠVEHLA	Revizní inženýr: Ing. Pavel SLÁPA	PRAGOPROJEKT
podpis:	podpis:	podpis:	
Vedoucí projektové skupiny: Ing. Jan FRÁNEK	Projektant: Ing. Pavel SLÁPA	Zodpovědný projektant: Ing. Pavel SLÁPA	
podpis:	podpis:	podpis:	

Akce:	KARLOVARSKÝ KRAJ	Číslo zakázky:	TE-192-O-000
Katastrální území:	SOUVA, VRSKA, KRÁČOVÁ HORA, ŽALMANOV, HORNÍ TŘÍSKNÁ, BOHOŠOV	Číslo akce:	06-319
Objednatel:	ŘSD ČR, VYŠNÁ KNOLOVÁ VIII, 292/09, 193 03 PRAHA 9 - KBELY	Datum:	11/2020
Stupeň:	DUR	Měřítko:	1:1000
D6 OLŠOVÁ VRATA-ŽALMANOV, AKTUALIZACE DÚR		Formát:	A0
Část:	SITUAČNÍ VÝKRESY	Číslo:	1.
Název:	PŘEHLEDNÁ SITUACE - MÚK	Číslo přílohy:	