
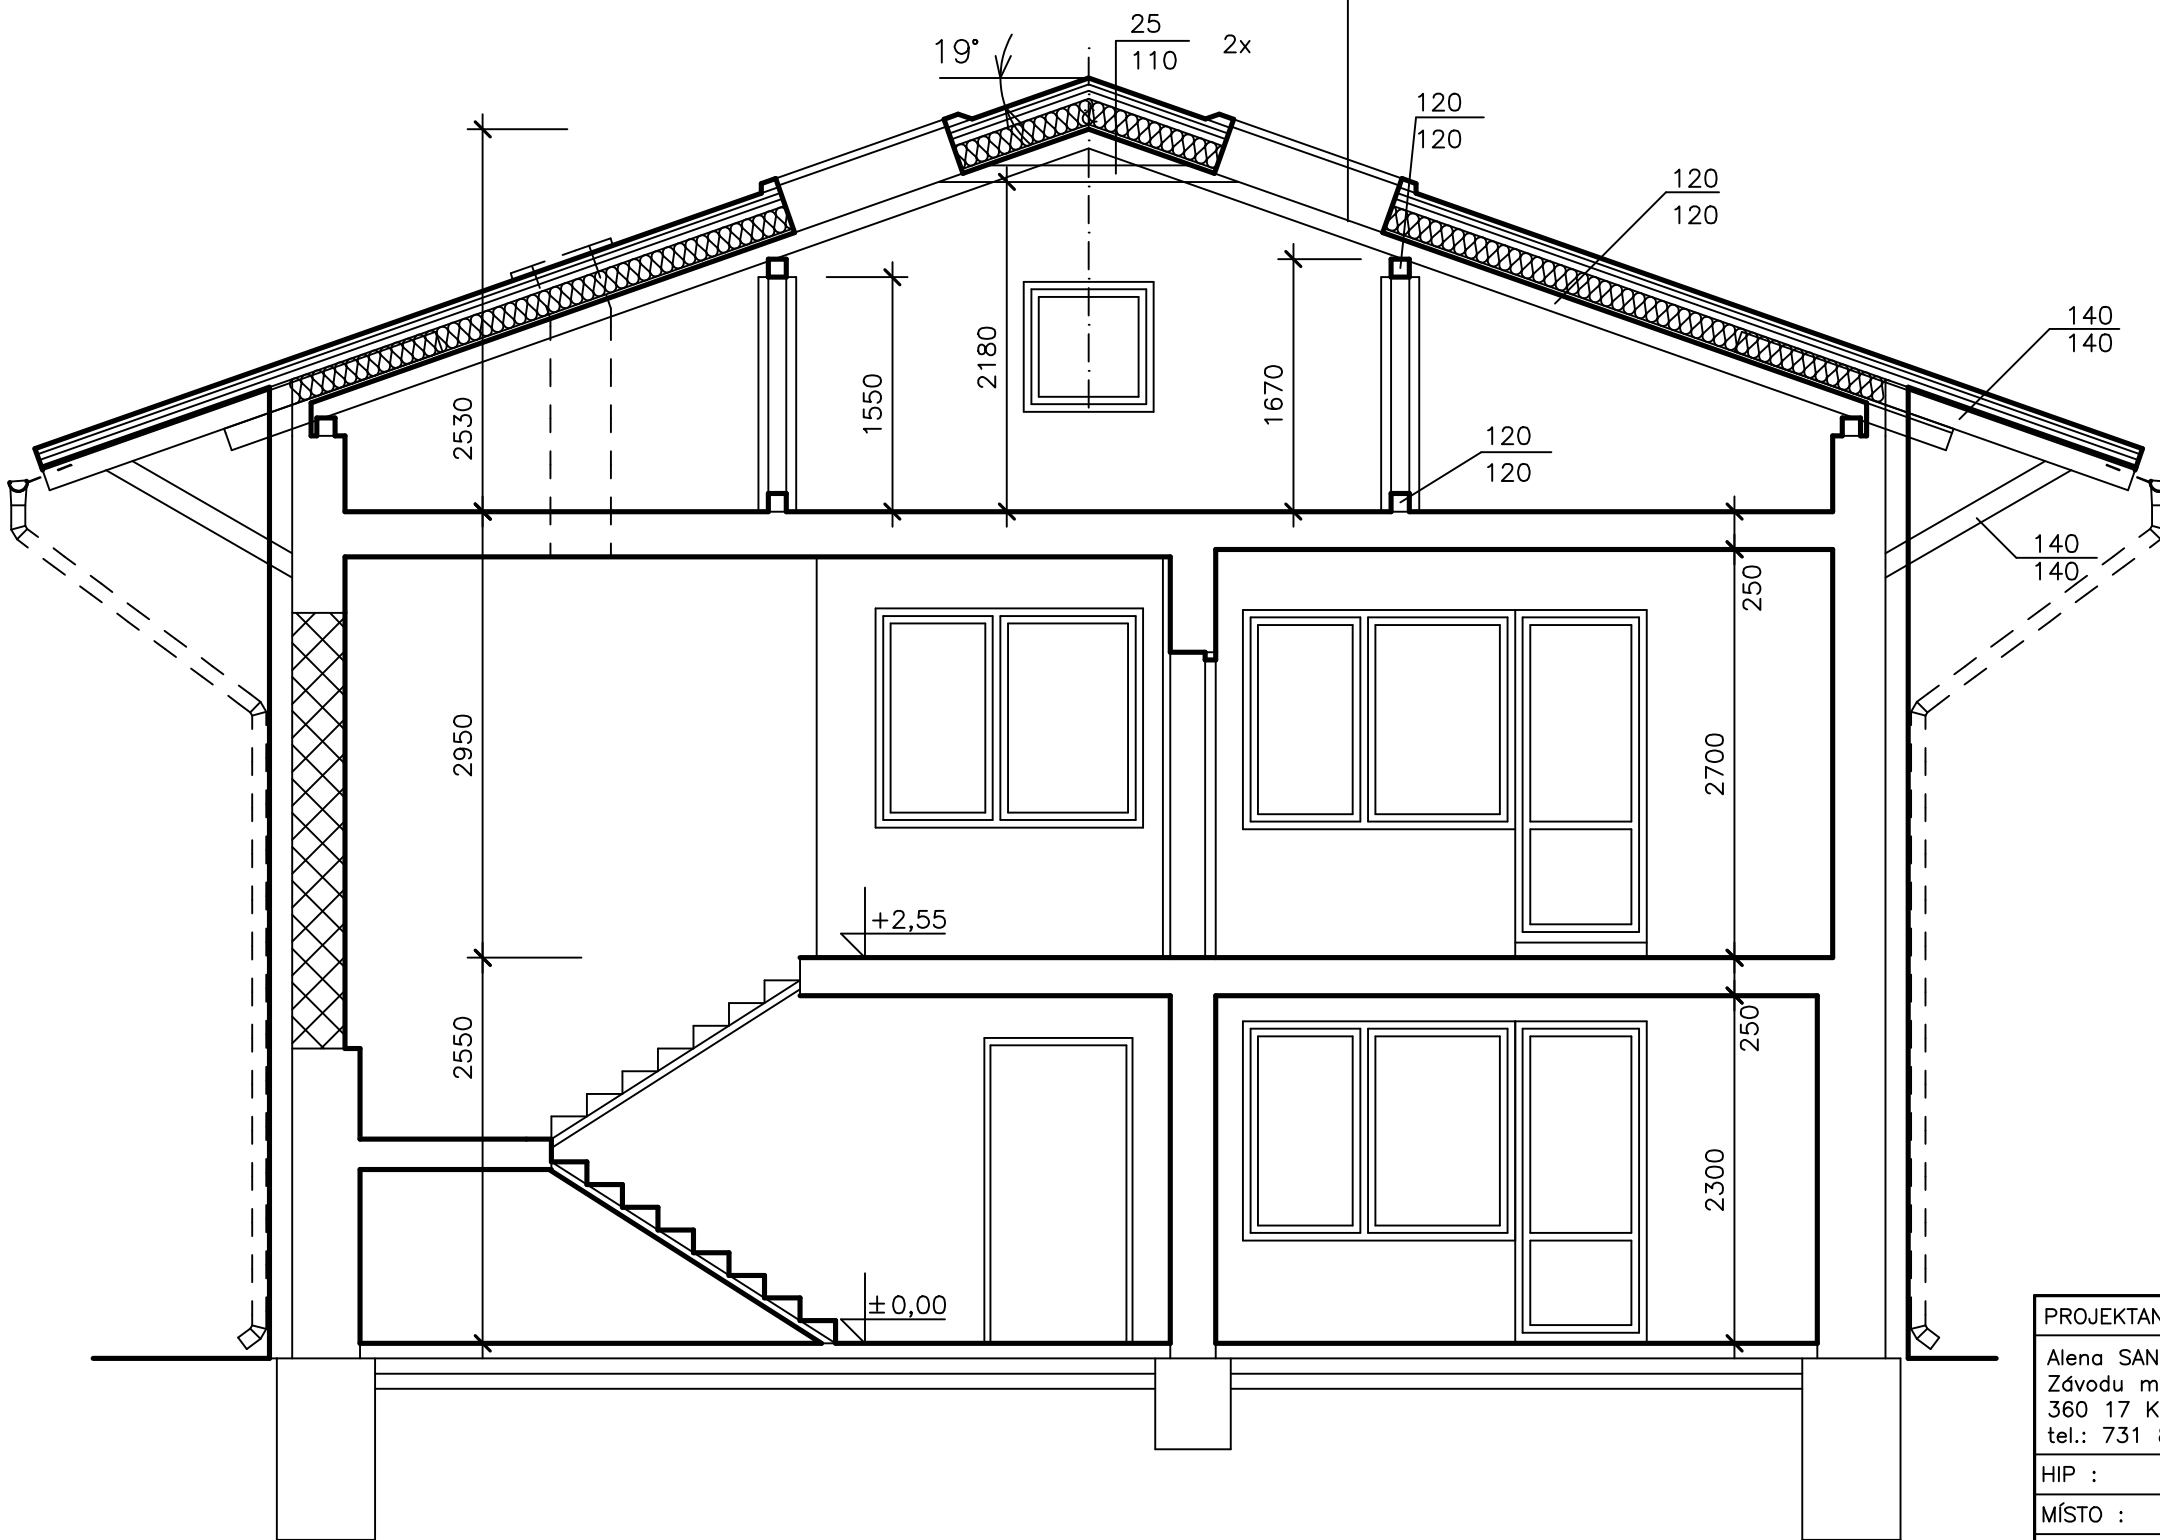



- PREFA FALCOVANÉ ŠABLONY  
 - KONTRALATĚ 60/40MM  
 - LATĚ 60/40MM  
 - IZOLACE BAUDER PIR PLUS 160  
 - PAROTĚSNÁ FOLIE  
 - STÁVAJÍCÍ BEDNĚNÍ

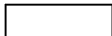

## LEGENDA

-  - STÁVAJÍCÍ KONSTRUKCE  
 - NOVÉ KONSTRUKCE

|  |  |   |
|--|--|---|
| PROJEKTANT :   | VYPRACOVAL :   | INVESTOR :  |
| Alena SANDROVÁ<br>Závodu míru 584/7<br>360 17 K. Vary<br>tel.: 731 860 377 | A. SANDROVÁ<br>KRESLIL :   | HOLLANDIA Karlovy Vary, s.r.o.<br>Pražská 673<br>Mířetice u Klášterce nad Ohří<br>431 51 Klášterec nad Ohří |
| HIP :  | Vlastislav NOVOTNÝ   | DATUM : 04/2019   |
| MÍSTO :  | parc. č. st. 214, k.ú. Krásné Údolí                              | STUPEŇ : DOS  |
| STAVBA :   | <b>Rodinný dům</b><br><b>Krásné Údolí 146</b><br>Ohlášení stavby |   |
| PROFESE :  | ARCHITEKTONICKO-STAVEBNÍ ŘEŠENÍ                                  | MĚŘÍTKO : 1:50  |
| OBSAH :  | Řez A-A  | Č.v. : D.1.1.5.   |