




## VZOROVÝ PŘÍČNÝ ŘEZ G-G' M=1:50

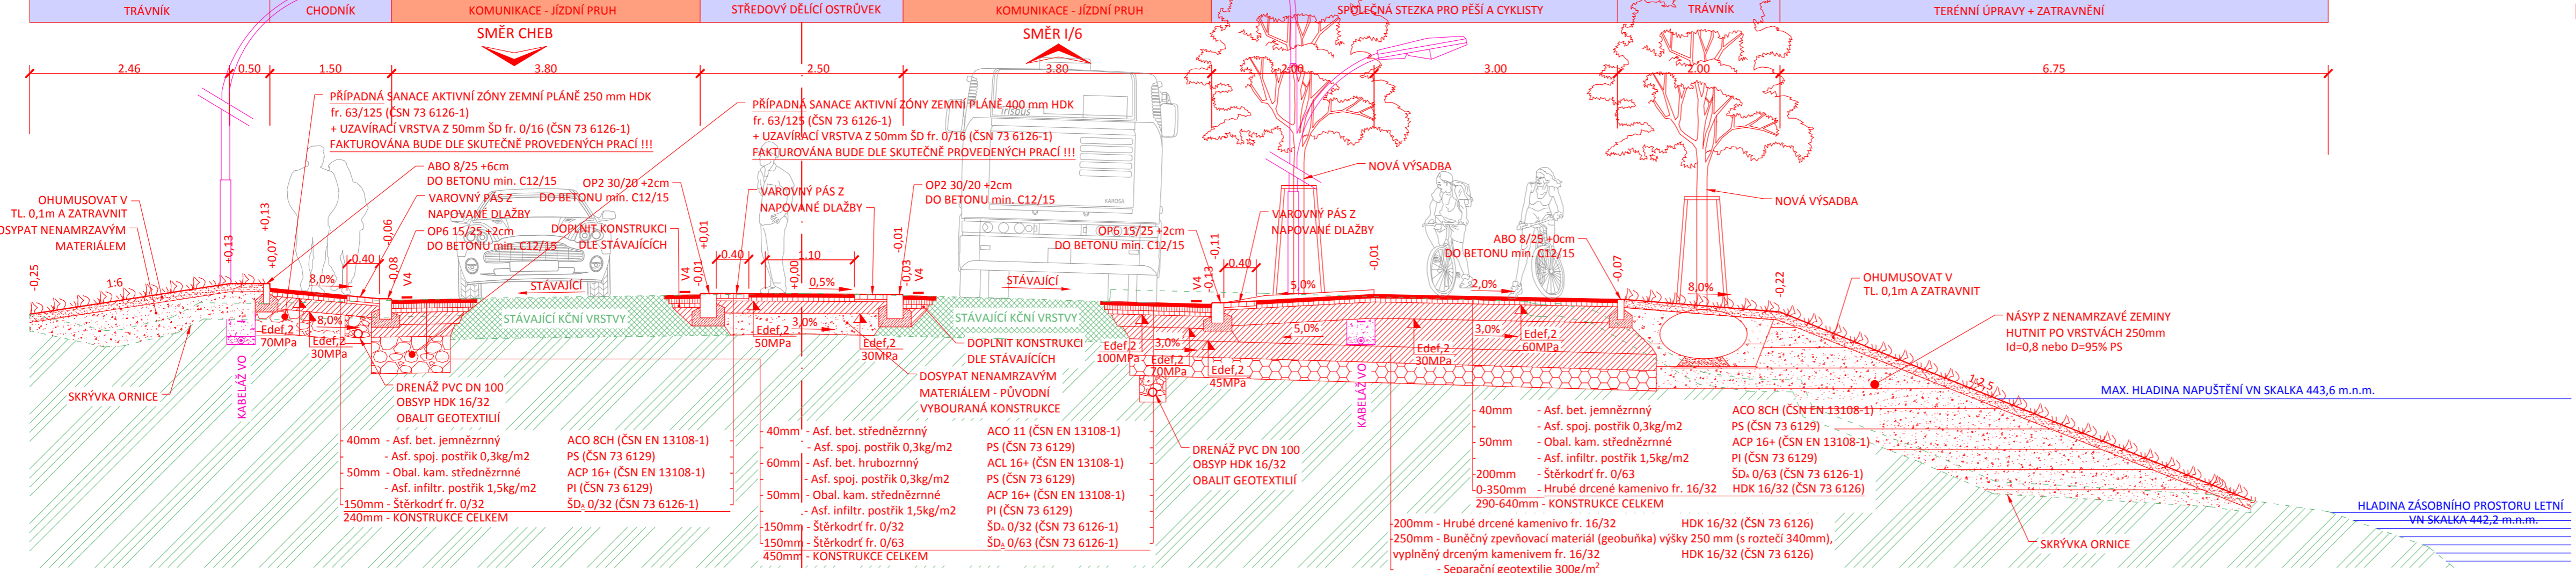

## DETAIL VÝSADBY STROMŮ V OCHRANNÉM PÁSMU KANALIZACE ČI JINÉ INŽENÝRSKÉ SÍTĚ ZA POUŽITÍ KOŘENOVÉ BARIÉRY ROOTCONTROL

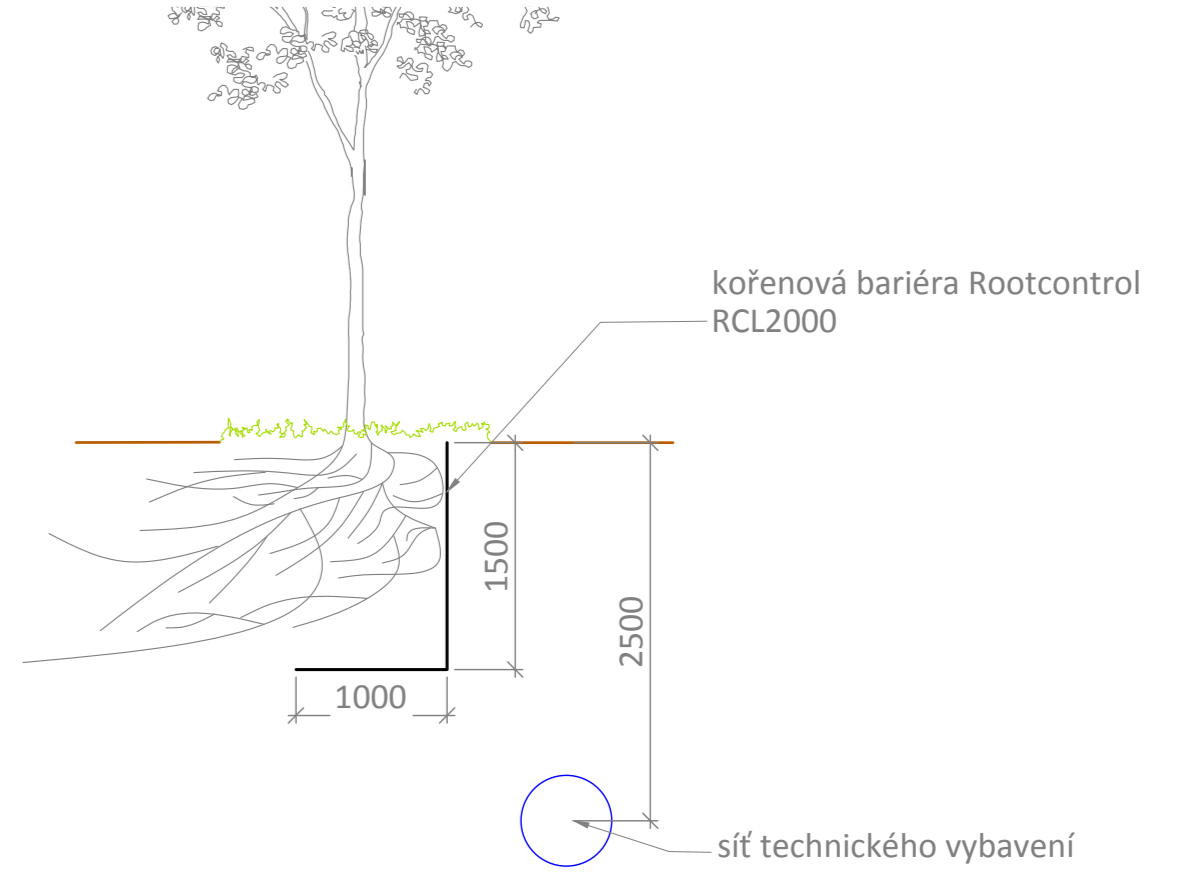

## VZOROVÝ PŘÍČNÝ ŘEZ E-E' M=1:50

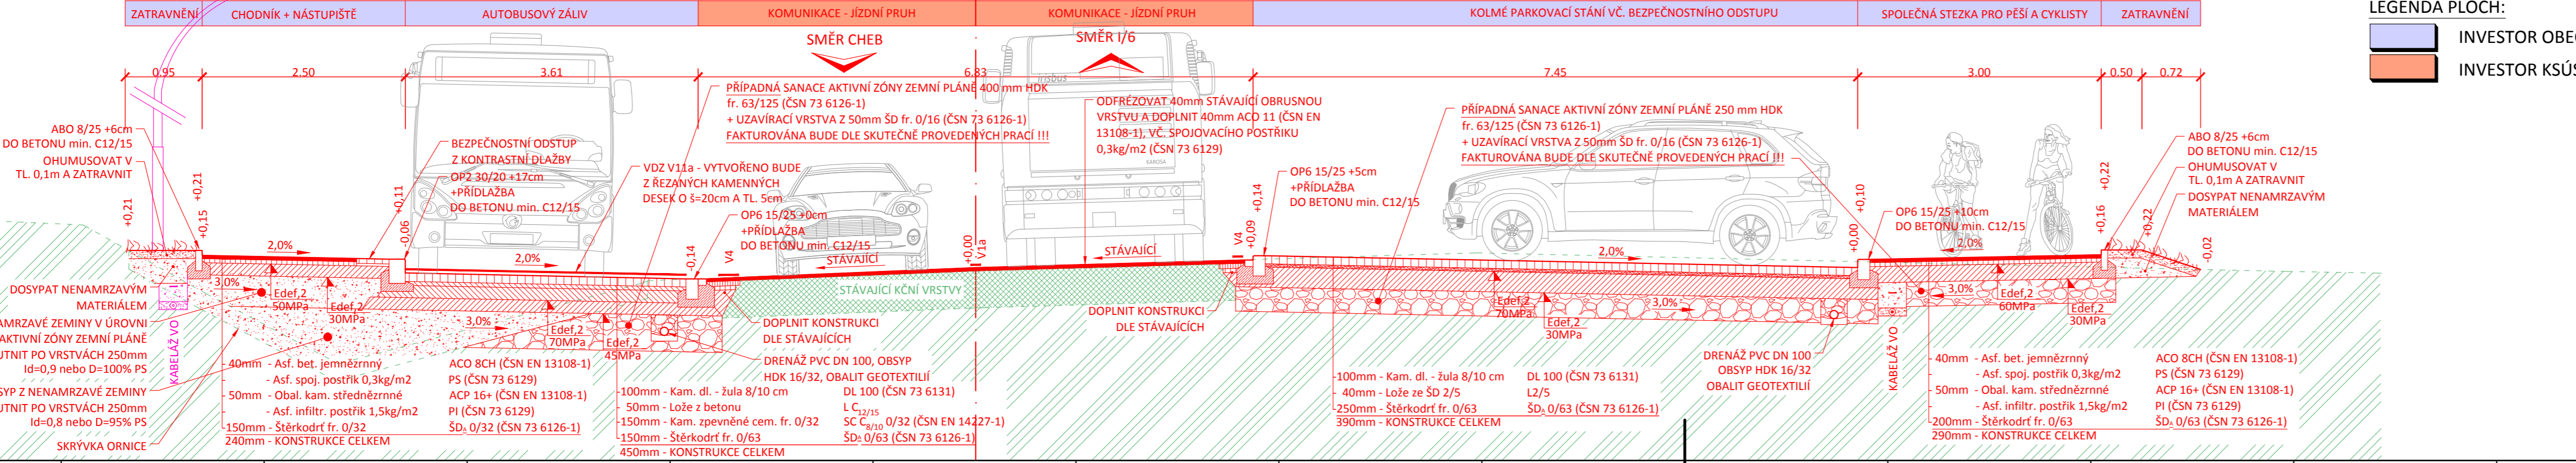

<b>ing. Martin Hauelsen</b> projektová činnost ve výstavbě		Ověřil autorizacího razítka:	
Projektant:	Ing. Martin Hauelsen	Zodpovědný projektant:	Ing. Martin Hauelsen
Vypracoval:	Ing. Martin Hauelsen	Gen. Projektant / HIP:	Ing. Martin Hauelsen
Kraj:	Karlovarský	MěÚ:	Cheb
Objednatel:	Obec Pomezí nad Ohří, Pomezí nad Ohří č.p. 18, 350 02 Cheb	Datum:	11/2015
Název akce:	<b>Cyklostezka podél silnice II/606 v Pomezí nad Ohří - I. etapa</b>	Číslo zakázky:	2015-34
Stavební část:	<b>C.1 Objekty pozemních komunikací</b>	Stupeň:	<b>DSP+PDPS</b>
Stavební objekt:	SO 101 – Společná stezka pro chodce a cyklisty (obec Pomezí nad Ohří) SO 102 – Odpočinková plocha (obec Pomezí nad Ohří) SO 103 – Navazující dopravní plochy – silnice II/606, parkoviště, sjezdy, chodníkové plochy (obec Pomezí nad Ohří) SO 104 – Silnice II/606 – úprava šířkového uspořádání (KSÚS KK) SO 109 – Velkoplošná výprava silnice II/606 (KSÚS KK) SO 802 – Dětské hřiště (obec Pomezí nad Ohří)	Číslo přílohy:	Paré číslo:
Příloha:	<b>Vzorové příčné řezy - díl B</b>	Měřítko:	1 : 50
Office: Bezejmenná 1424/9, CZE - 350 02 Cheb, mob: 605 031 348, email: martin.hauelsen@gmail.com, ID datové schránky: efacu6d			