

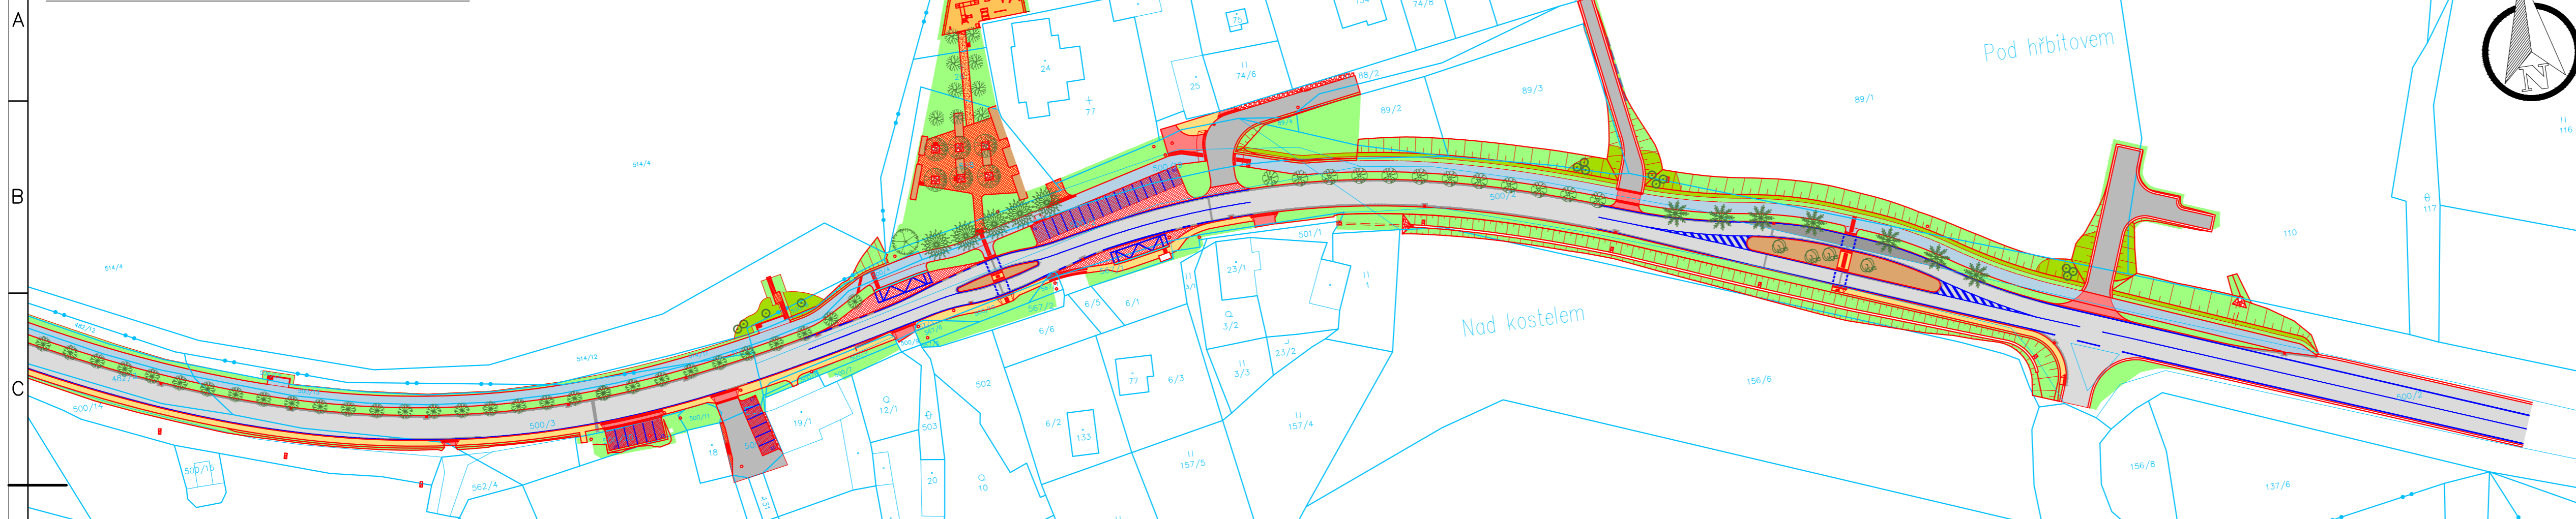
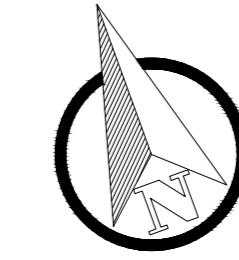



# CELKOVÁ SITUACE STAVBY - DÍL A

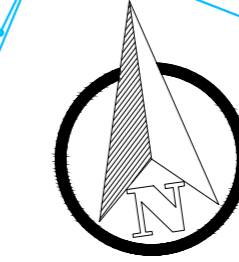

# CELKOVÁ SITUACE STAVBY - DÍL B

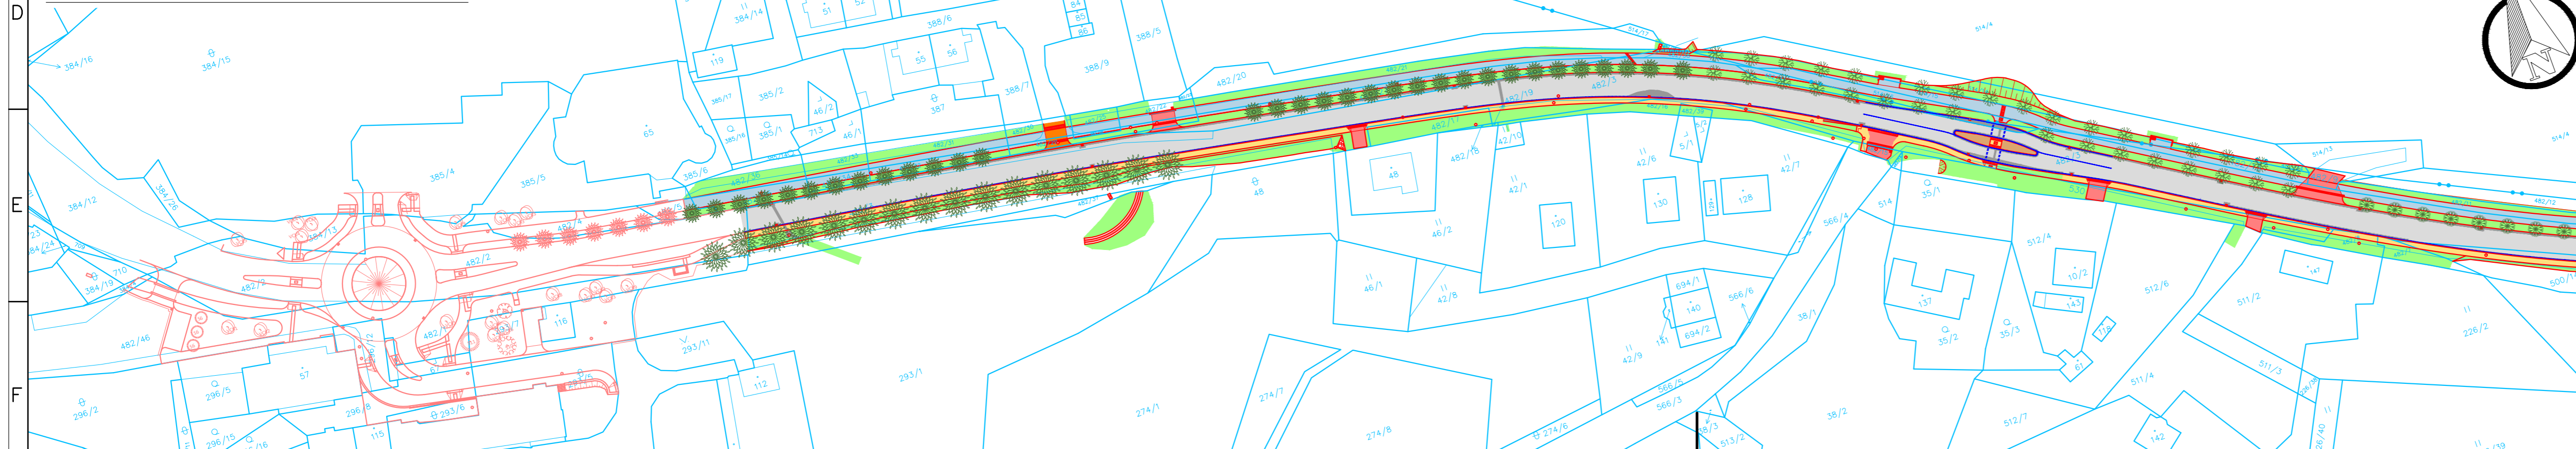

 Ing. Martin Hau Eisen projektová činnost ve výstavbě		Otisk autorizačního razítka:	
Projektant:	Ing. Martin Hau Eisen	Zodpovědný projektant:	Ing. Martin Hau Eisen
Vypracoval:	Ing. Martin Hau Eisen	Gen. Projektant / HIP:	Ing. Martin Hau Eisen
Kraj:	Karlovarský	MěÚ:	Cheb
Datum:	11/2015	Objednatel:	Obec Pomezí nad Ohří, Pomezí nad Ohří č.p. 18, 350 02 Cheb
Číslo zakázky:	2015-34	Název akce:	Cyklostezka podél silnice II/606 v Pomezí nad Ohří - I. a III. etapa
Stupeň:	DSP+PDPS		
Stavební část:	Číslo přílohy:	Paré číslo:	
Stavební objekt:	B.2		
Příloha:	Celková situace stavby		
Měřítko:	1 : 1 000		
Office: Bezejmenná 1424/9, CZE - 350 02 Cheb, mob: 605 031 348, email: martin.hau Eisen@gmail.com, ID datové schránky: efacu6d			