
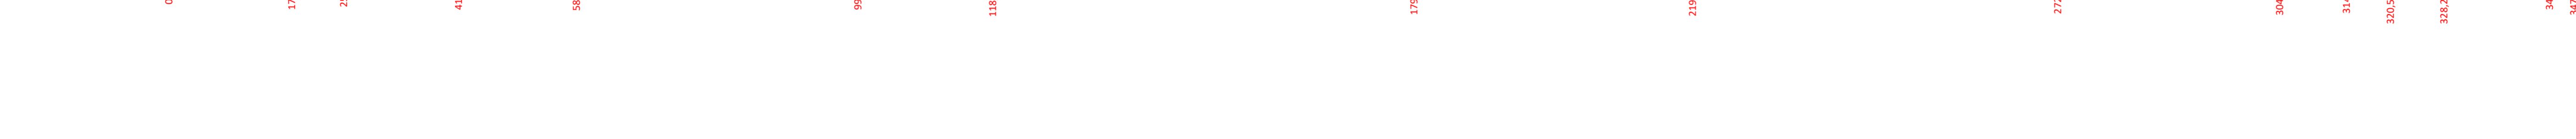
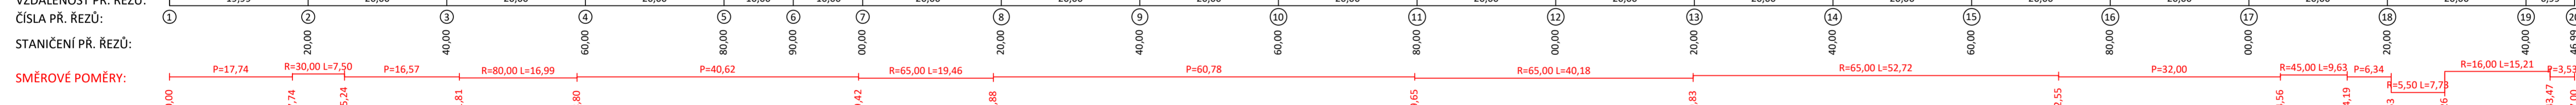
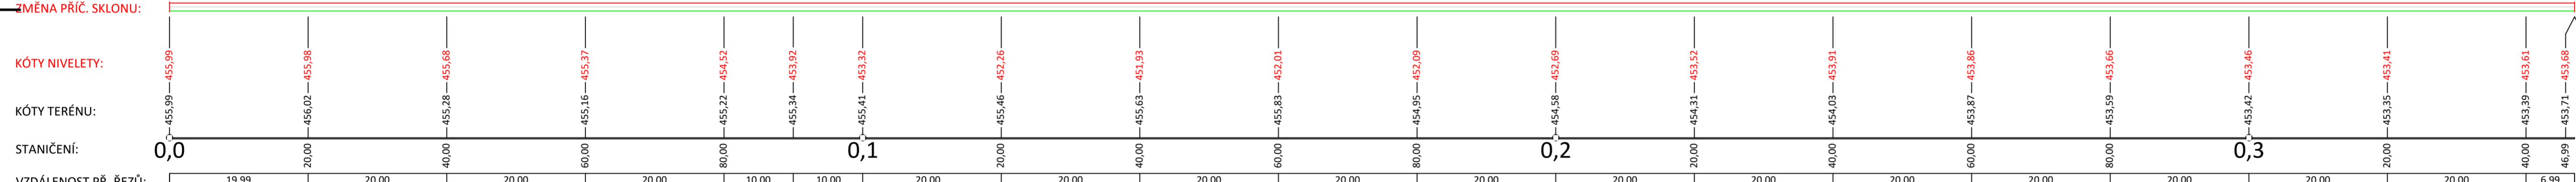


Podrobný podélný profil: TRASA SO101 M 1:500/50 Rozsah: km 0,00000 - km 0,34700

KRAJ:	KARLOVARSKÝ				
KATASTRÁLNÍ ÚZEMÍ:	HORNÍ LOMANY, FRANTIŠKOVY LÁZNE				
PARCELY:	751/2	751/3	750/1	137/28	833/1
DRUH POZEMKŮ:	OSTATNÍ PLOCHA	OSTATNÍ PLOCHA	OSTATNÍ PLOCHA	TRVALÝ TRÁVNÍ POROST	OSTATNÍ PLOCHA
					137/1
					TRVALÝ TRÁVNÍ POROST
					749/2
					OSTATNÍ PLOCHA
					137/31
					TRVALÝ TRÁVNÍ POROST
					128/28
					OSTATNÍ PLOCHA

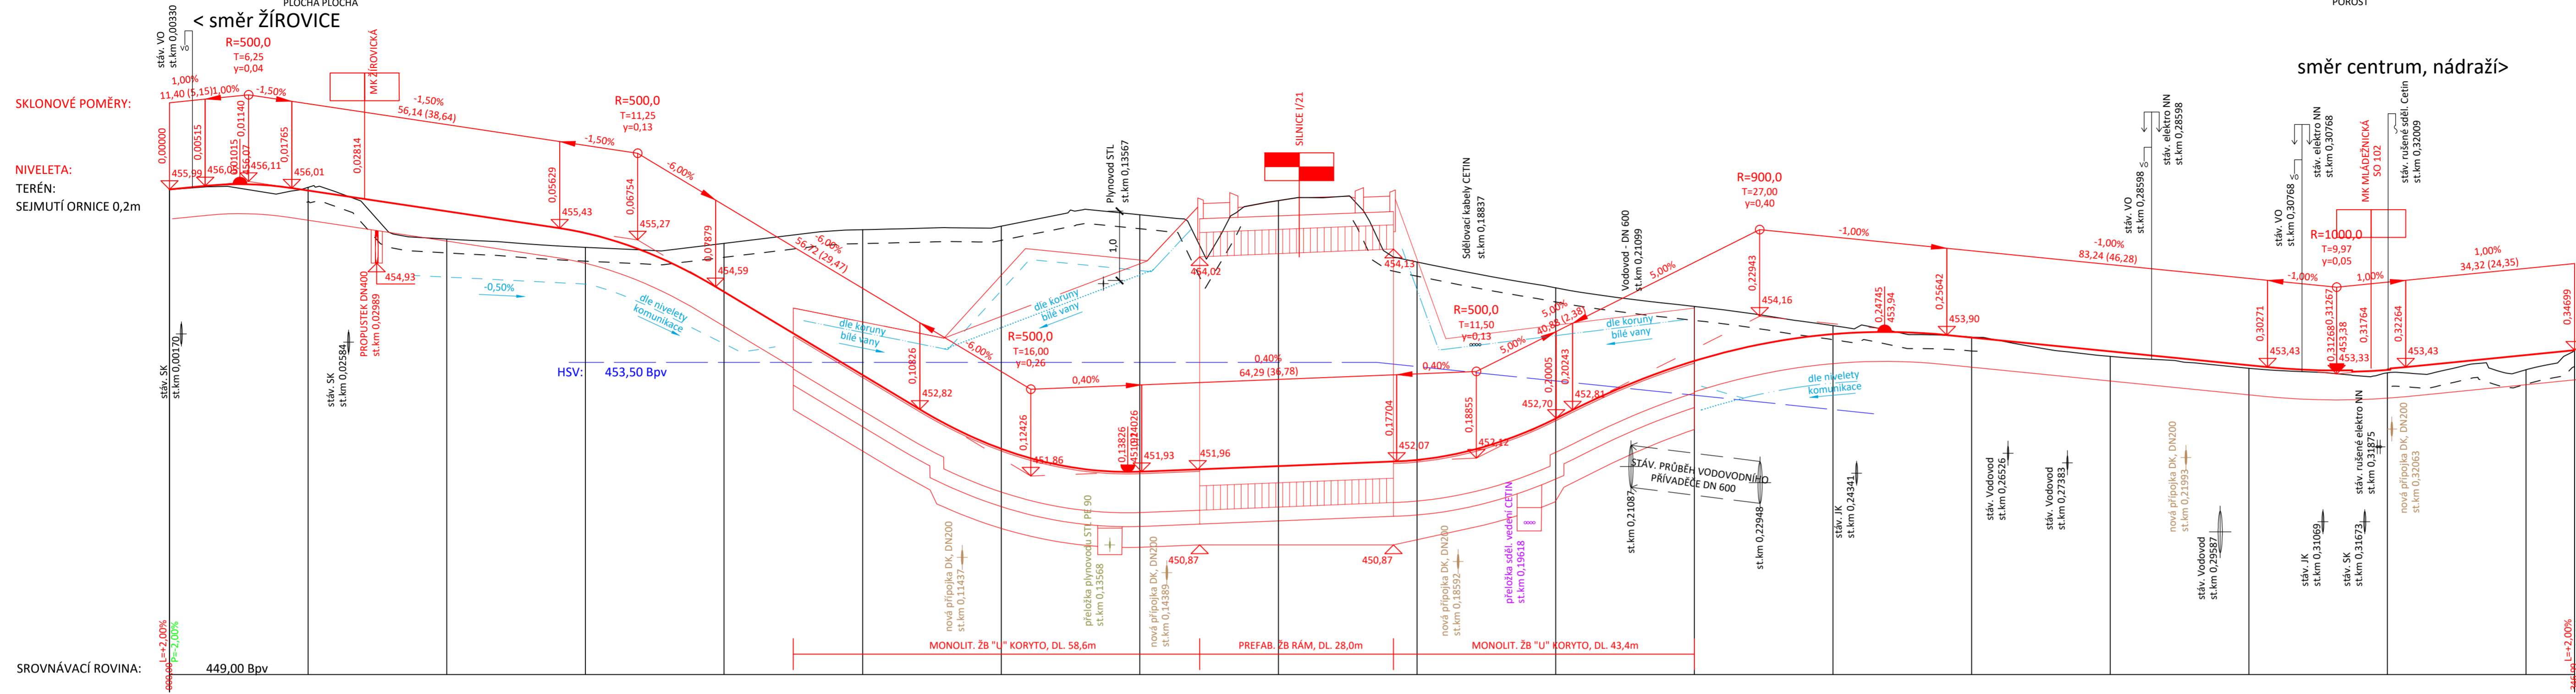

Náměstí Krále Jiřího 6, 350 02 Cheb, tel. 354 436 328, fax 354 535 179, email: info@dsva.cz, w.w.w. dsva.cz		
Zodpovědný projektant:	Technická kontrola:	Zhotovitel:
Ing. Petr Král	Ing. Jiří Ševčík	
Projektant:	Hlavní projektant:	
Jozef Turza	Ing. Petr Král	MĚÚ: Františkovy Lázně
MĚÚ: Františkovy Lázně	Kraj: Karlovarský	Datum: 12/2021
Stavebník: Město Františkovy Lázně, Nádražní 208/5, 351 01	Číslo zakázky: 56/2021	
Akce: PODCHOD POD SILNICI I/21, ŽIROVICKÁ UL. FRANTIŠKOVY LÁZNE		Úroveň: Souprava:
SO: SO 101 Stezka pro pěší a cyklisty		PDP'S
Výkres: Podrobný podélný profil	Měřítko: 1:500/50	
	Část: D.2.3	