


PODLED JIŽNÍ

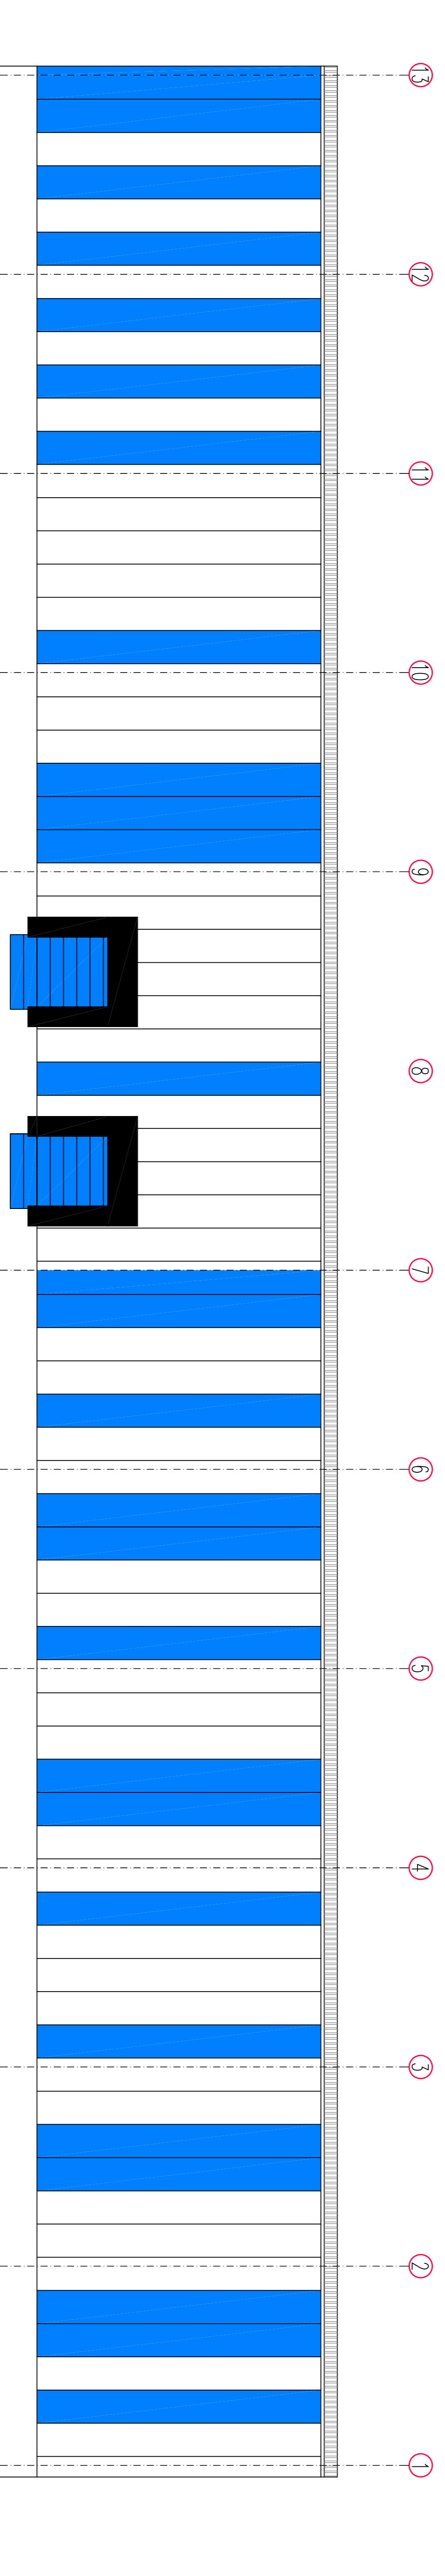

PODLED SEVERNÍ

±0,000 = 635.050

Vypracoval ING. ARCH. KAREL MANDA Kreslil	Zodp. projektant KAREL MANDA Tech. kontrola
Investor HOLLANDIA Karlovy Vary, s.r.o. Akce	formát A1 datum KVĚTEN 2021 část PROJEKT
<b>REVITALIZACE STAVAJÍCÍHO OBJEKTU</b> Krásové Údolí; 118/4, 118/1, 114/1, 195/7 Apple	
c. zakázky arch. úřad. č.	
Osnah. výkresu <b>POHLEDY</b>	Měřítko <b>1:100</b>
	Č. výkresu <b>5.</b>