

LEGENDA PRVKŮ: VIZ TABULKY A SKLADBY

- DV
01L

—

OZNAČENÍ DVEŘÍ
- ZV
01

—

OZNAČENÍ TRUHLÁŘSKÝCH VÝROBKŮ
- S
01

—

OZNAČENÍ SKLADEB STŘECH, STĚN A POVRCHŮ
- KV
01

—

OZNAČENÍ KLEMPÍŘSKÝCH VÝROBKŮ
- P
01

—

OZNAČENÍ PODLAHY DLE NÁŠLAPNÉ VRSTVY

LEGENDA HMOT:


- STÁVAJÍCÍ KONSTRUKCE
- BOURANÉ KONSTRUKCE
- ZAČISTĚNÍ KONSTRUKCI
- DŘEVĚNÉ PRVKY
- STŘEŠNÍ KRYTINA KERAMICKÁ (MALÝ PREJ.)
- HRANICE ZPRACOVÁVANÉ ČÁSTI PROJEKTU

POZNÁMKY:


- KLEMPÍŘSKÉ VÝROBKY
- MATERIÁL: CU PLECH POLOTVRDÝ TL. 0,8MM
 - SPOJOVACÍ MATERIÁL: NÝTY S PLOCHOU KULOVOU HLAVOU, NÝTY S TRNEM, HŘEBÍKY, ŠROUBY
 - ZÁSADNĚ NUTNO DODRŽOVAT ČSN 733610 A POKYNY VÝROBCE UVEDENÉ VE FIREMNÍM PŘEDPISE
- ZASTŘEŠENÍ
- ROZEBRAT STÁVAJÍCÍ KRYTINU, VČETNĚ KROVU
 - VŠECHNY NOVÉ DŘEVĚNÉ PRVKY BUDOU IMPREGNOVÁNY A OPATŘENY NÁTĚREM DO VNĚJŠÍHO PROSTŘEDÍ
 - ZACHOVALÉ A TECHNICKY NEZÁVADNÉ PRVKY STÁVAJÍCÍHO KROVU BUDOU ZNOVU UŽITY V NOVÉ KONSTRUKCI
 - VZHLEDEM KE SPÁDU BUDE POD KRYTINOU POLOŽENA DVOJNÁSOBNÁ HYDROIZOLAČNÍ KRYTINA SE SAMOSVORNÝM ÚČINKEM (ASFALT PÁSY TYPU R), KRYTINA BUDE POLOŽENA NA KONTRALATĚ DO POKRÝVAČSKÉ MALTY A KOTVENA K LATÍM NEREZOVÝMI VRUTY.
 - HROMOSVOD VIZ. PROJEKTOVÁ DOKUMENTACE SILNOPROUDÝCH ROZVODŮ.
 - BUDE PROVEDENA KOMPLETNÍ VÝMĚNA KLEMPÍŘSKÝCH PRVKŮ NA STŘEŠE
 - KROV BUDE PROVEDEN Z KVALITNÍHO STAVEBNÍHO DŘEVA URČENÉHO PRO STAVBU KROVŮ, VLHKOST DŘEVA MUSÍ ODPOVÍDAT POŽADAVKU ČSN. JEDNOTLIVÉ PRVKY BUDOU HOBLOVANÉ A IMPREGNOVANÉ
 - VŠECHNY DŘEVĚNÉ PRVKY BUDOU OPATŘENÉ ČIRÝM OCHRANNÝM NÁTĚREM PROTI DŘEVOKAZNÉMU HMYZU A HOUBÁM
 - VAZNÉ TRÁMY BUDOU PODEZDĚNÉ CIHELNÝM ZÁKLADEM 300/165 A KOTVENÉ DO JÍLOVÉHO NÁSYPU. SLOUPKY BUDOU ČEPOVÁNY DO VAZNIC A PODLAHOVÉHO TRÁMU.
 - KROV JE NAVRŽEN S OHLEDEM NA ROVINNOST STŘEŠNÍCH PLOCH. KROV JE MOŽNÉ ZHOTOVIT VE ZJEDNODUŠENÉ PODOBĚ A TO S POUŽITÍM ZBORCENÝCH PLOCH, KDE ALE BUDE NUTNÉ ROVINNÉ DÍLČÍ VYROVNÁNÍ POMOCÍ LATÍ A ZEJMÉNA KRYTINY. VYROVNÁNÍ ZBORCENÝCH PLOCH BUDE NUTNÉ PROVÉST TAKÉ V RÁMCI CELOPLOŠNÉHO BEDNĚNÍ

OBECNĚ




- PAMÁTKOVĚ CHRÁNĚNÝ HISTORICKÝ OBJEKT VYŽADUJE KVALIFIKOVANÝ ZPŮSOB OPRAVY
- VŠECHNY STAVEBNÍ, KONZERVAČNÍ A RESTAURÁTORSKÉ ZÁSAHY JSOU PODMÍNĚNY KVALIFIKOVANÝM PŘÍSTUPEM ZKUŠENÝCH RESTAURÁTORŮ A ŘEMESLNÍKŮ, BUDOU V PRŮBĚHU PRACÍ KONZULTOVÁNY S PROJEKTANTEM, ZÁSTUPCEM INVESTORA A ZÁSTUPCEM PAMÁTKOVÉ PÉČE
- UVEDENÉ KÓTY A ROZMĚRY JE NUTNO VŽDY OVĚŘIT A UPŘESNIT NA MÍSTĚ
- VEŠKERÉ MATERIÁLY JSOU UVEDENY JAKO SMĚRNÉ (STANDARD), POUŽITÉ MATERIÁLY MUSÍ SPLŇOVAT JEJICH PARAMETRY
- VŠECHNY DŘEVĚNÉ PRVKY BUDOU OPATŘENÉ ČIRÝM OCHRANNÝM NÁTĚREM PROTI DŘEVOKAZNÉMU HMYZU A HOUBÁM
- PRO NOVÉ VÝPLNĚ OTVORŮ MUSÍ BÝT ZPRACOVÁNA VÝROBNÍ DOKUMENTACE, KTEROU NUTNO ODSOULASIT POVĚŘENÝMI ZÁSTUPCI INVESTORA, PROJEKTANTA A NPÚ.
- UVEDENÉ KÓTY A ROZMĚRY JE NUTNO VŽDY OVĚŘIT A UPŘESNIT NA MÍSTĚ
- VEŠKERÉ MATERIÁLY A PRVKY BUDOU POUŽITY PODLE TECHNOLOGICKÝCH LISTŮ, DETAILŮ A TECHNOLOGICKÝCH PŘEDPISŮ VÝROBCE S ORIGINÁLNÍMI A DOPORUČENÝMI DOPLŇKY.
- DEMONTÁŽNÍ A BOURACÍ PRÁCE BUDOU PROVÁDĚNY ZÁSADNĚ ODSHORA DOLŮ, BUDE-LI TO NUTNÉ Z POMOCNÉHO LEŠENÍ
- PŘI BOURACÍCH PRACÍCH VYUŽÍVAT MAXIMÁLNĚ ŘEZÁNÍ A SNÍŽIT VNÁŠENÍ VIBRACÍ DO STÁVAJÍCÍCH KONSTRUKCÍ. VLASTNÍ BOURACÍ PRÁCE BUDOU PROBÍHAT POD DOHLEDEM STATIKA DODAVATELE.
- V PŘÍPADĚ, ŽE SE V PRŮBĚHU PRACÍ VYSKYTNOU ROZPORY S PROJEKTOVOU DOKUMENTACÍ, NUTNO PŘIVOLAT PROJEKTANTA.
- VEŠKERÉ MATERIÁLY A PRVKY BUDOU POUŽITY PODLE TECHNOLOGICKÝCH LISTŮ, DETAILŮ A TECHNOLOGICKÝCH PŘEDPISŮ VÝROBCE S ORIGINÁLNÍMI A DOPORUČENÝMI DOPLŇKY.

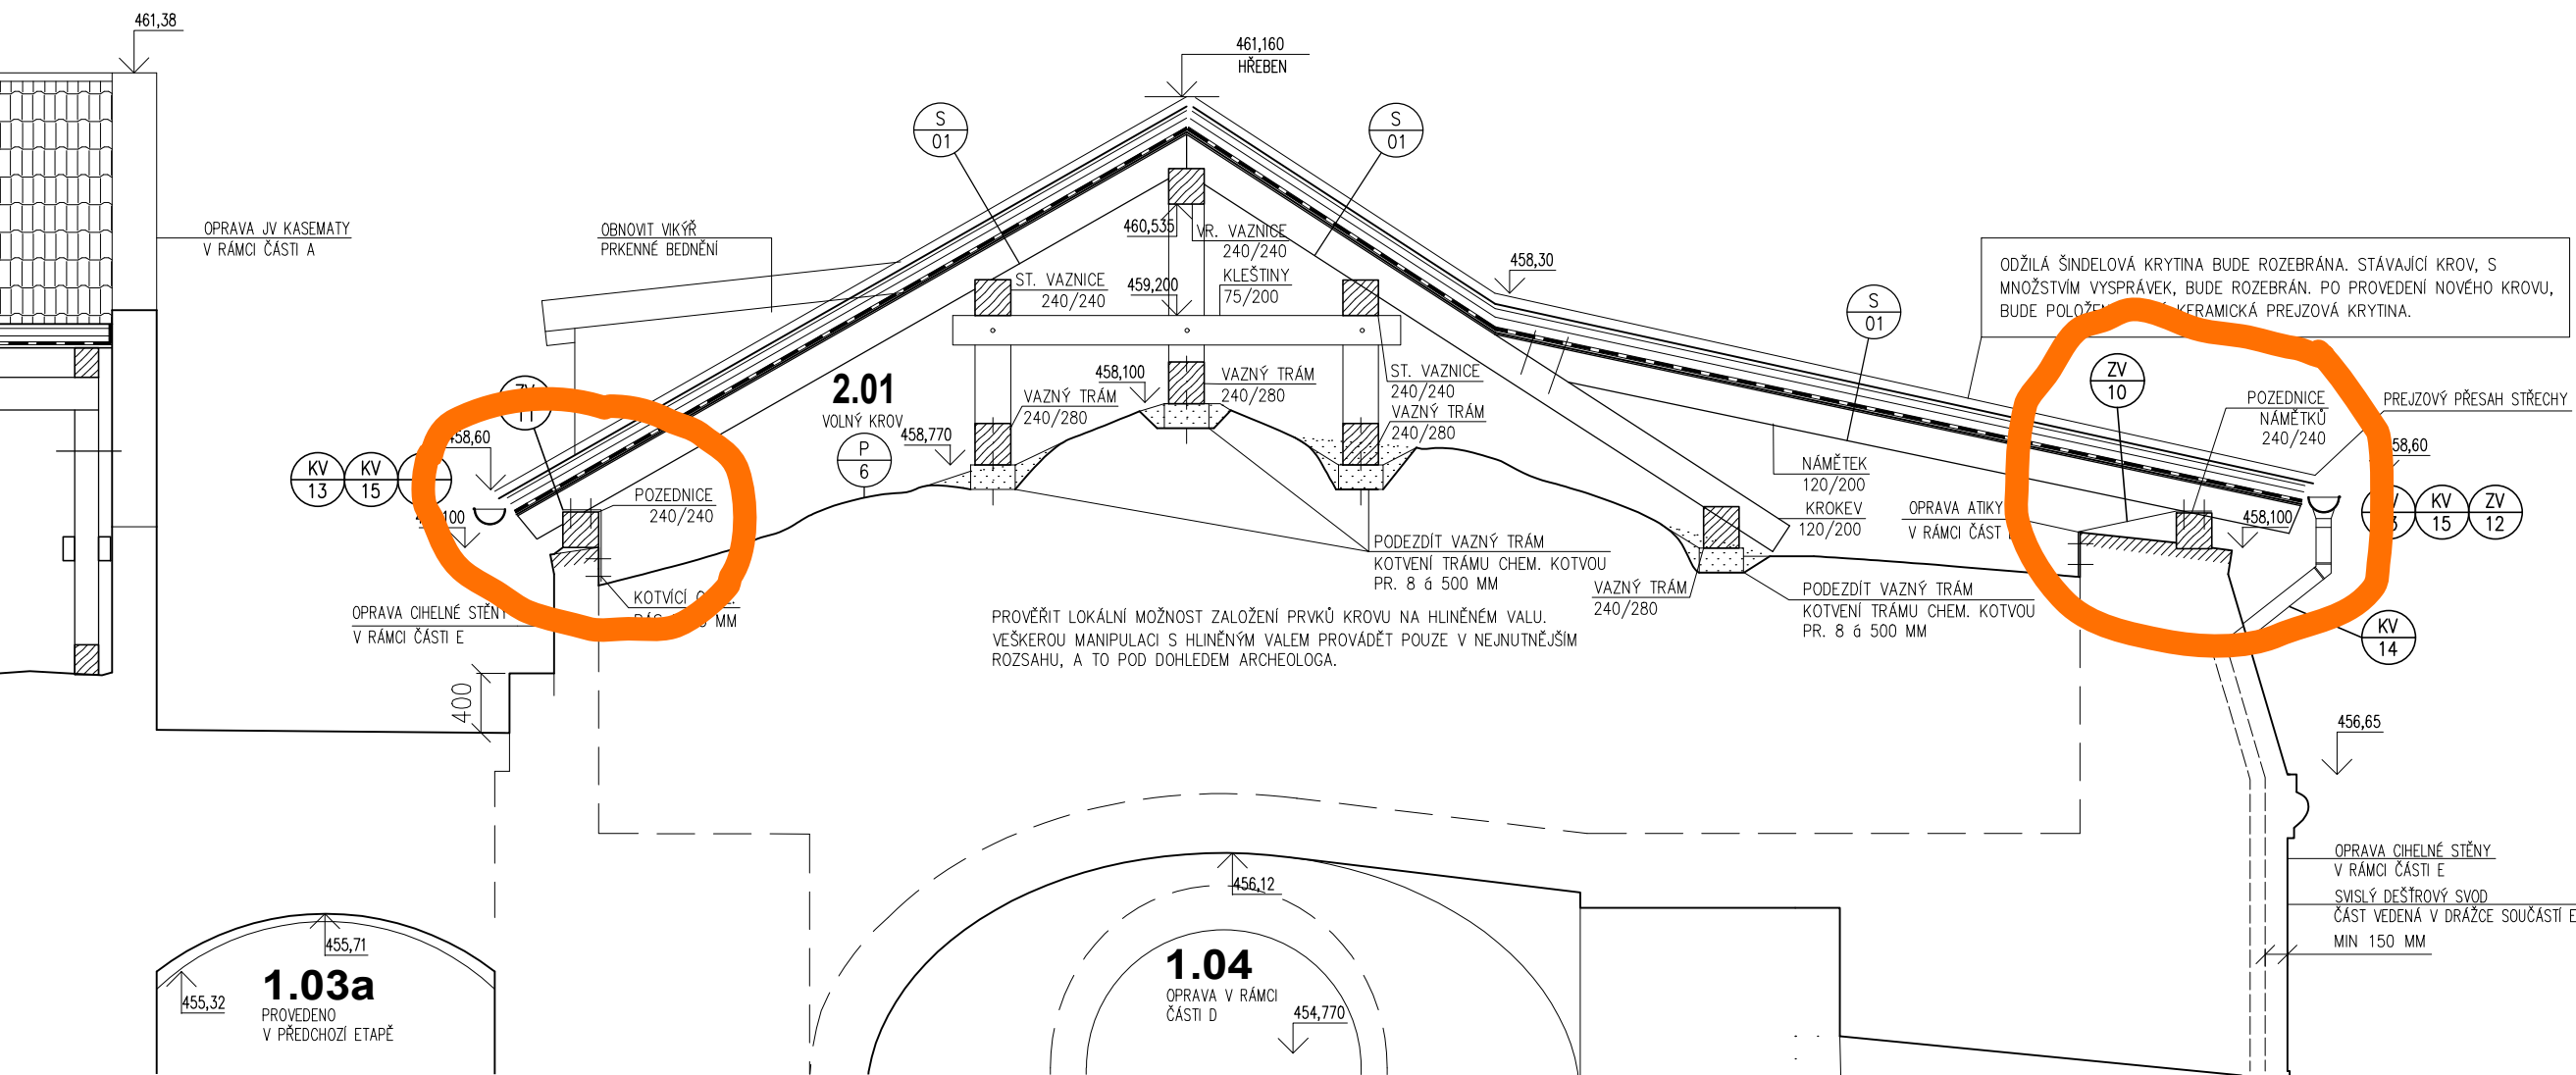

DETAIL STŘEŠNÍHO ŽLABU 1:10

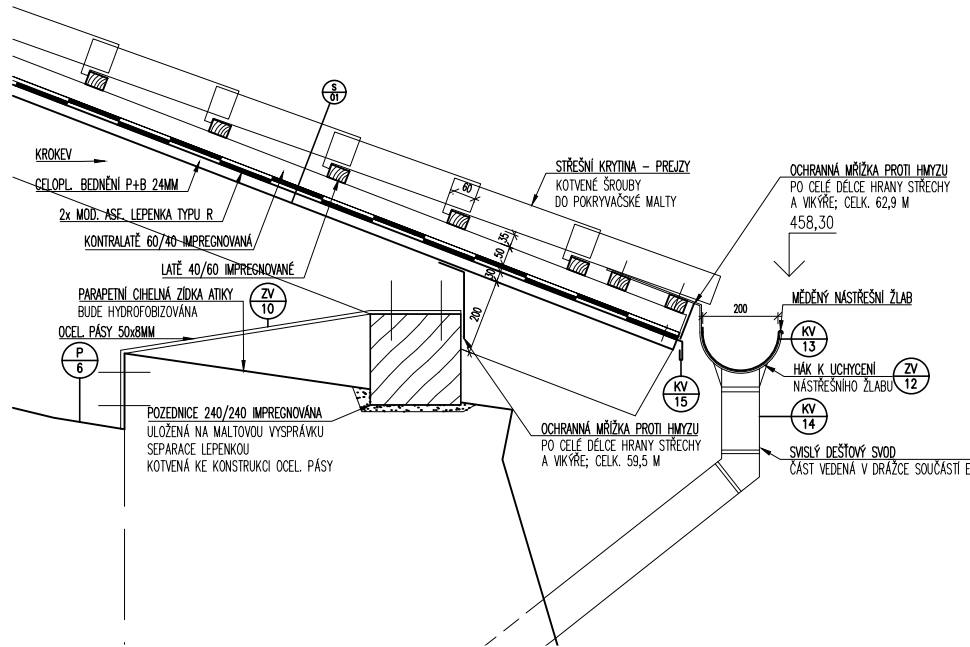

DETAIL ÚPRAVY KOMÍNOVÉ HLAVICE 1:10

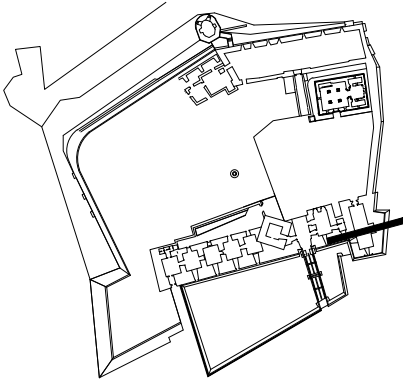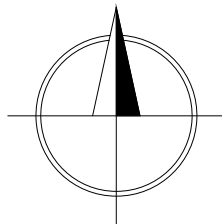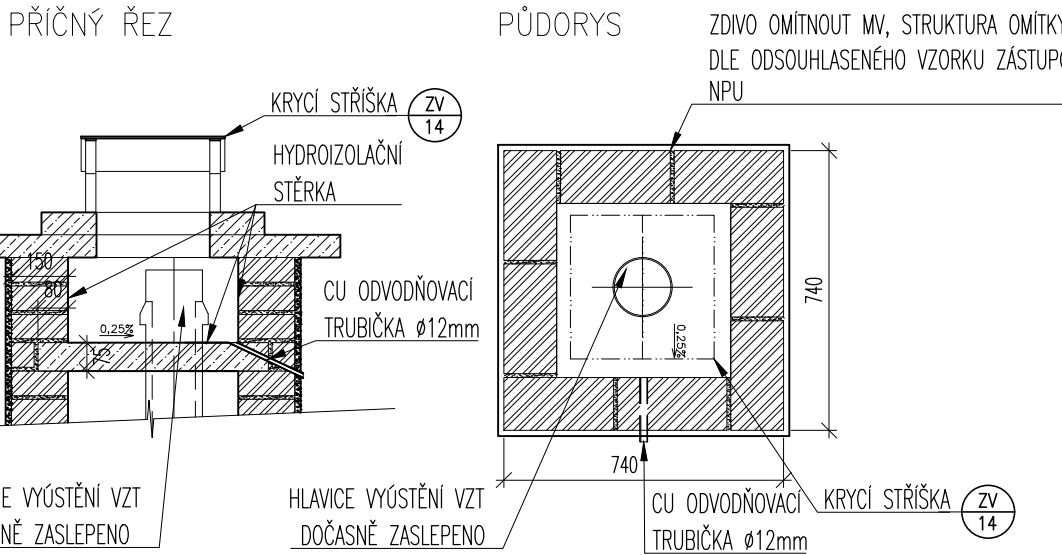

±0,000 = 451,930 B.p.v.

1	ÚPRAVA PD DLE STANOVISKA NPÚ	6/2017
REVIZE Č.:	OBSAH :	DATUM :

TENTO VÝKRES JE DLE AUTORSKÉHO ZÁKONA MAJETKEM PROJEKTOVÉHO ATELIERU, JEHO KOPIOVÁNÍ A ROZŠÍŘOVÁNÍ JE MOŽNO POUZE SE SOUHLASEM AUTORA

MÍSTO STAVBY:	Hrad Cheb; Dobrovského 21; 350 02 Cheb; kraj Karlovarský
OBJEDNATEL:	Město Cheb; náměstí Krále Jiřího z Poděbrad 1/14; 350 02 Cheb
ZÁSTUPCE INVESTORA:	starosta: Ing. P.NAVRÁTIL
PROJEKTANT:	<div><div></div><div>PROJEKTOVÝ ATELIER PRO ARCHITEKTURU A POZEMNÍ STAVBY, s.r.o. BĚLEHRADSKÁ 199/70, 120 00, PRAHA 2, IČO : 45308616 TEL.: 224 255 555, 222 512 997 EMAIL: ATELIERTS@ATELIERTS.CZ</div></div>

ODPOV.PROJEKTANT:		ZPRACOVATEL ČÁSTI:		KRESLIL:		KONTROLOVAL:	
Ing. arch. T.ŠANTAVÝ		Ing.arch. S.HLADNÍK		R. JEŠINA Bc. V. KLADIVA		Ing. arch. T.ŠANTAVÝ	
Č.ZAK.: 089 088 16 00		NÁZEV DÍLA: OBNOVA CHEBSKÉHO HRADU D.C JV - BASTION - NOVÉ ZASTŘEŠENÍ					Č.PARÉ:
DATUM: 2/2017							
POČET A4: 6							
NÁZEV*.DWG:							
MĚŘÍTKO: 1:50		ČÁST: D.1.1 ARCHITEKTONICKO-STAVEBNÍ ŘEŠENÍ					Č.PŘÍLOHY: D.1.1/3
STUPEŇ: PROJEKT PRO SP A DPS		NÁZEV PŘÍLOHY: ŘEZ A DETAILY STŘECHY					
PROFESE: STAVEBNĚ ARCHITEKTONICKÁ							