



Řez A-A:

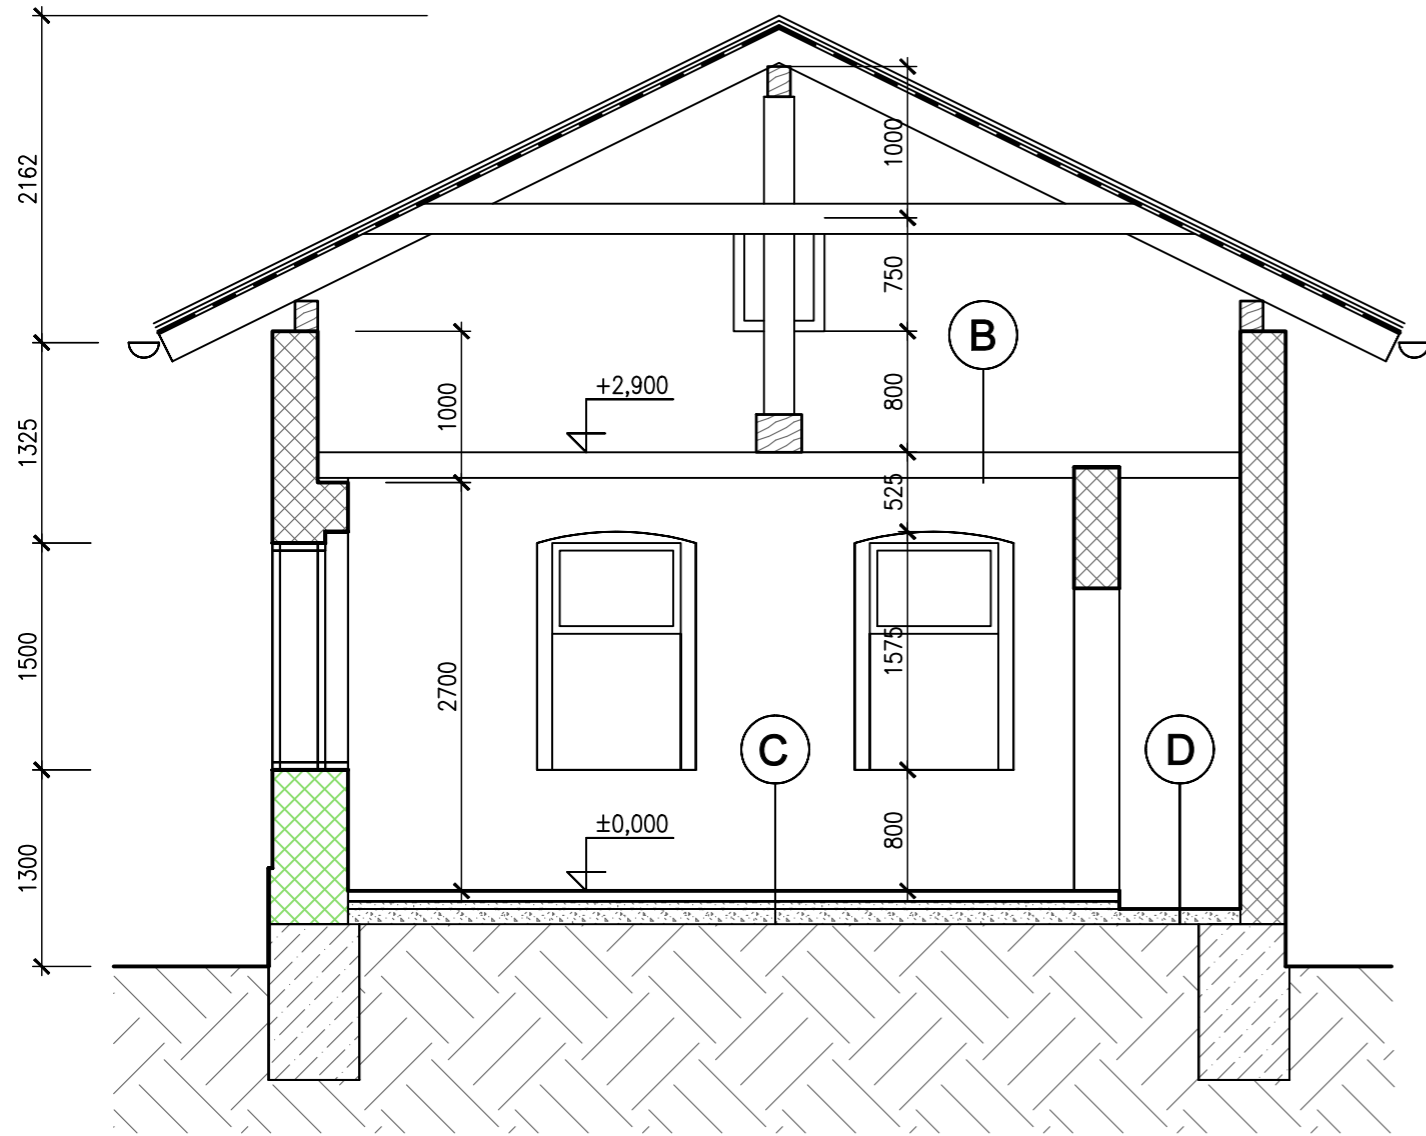

Řez B-B:

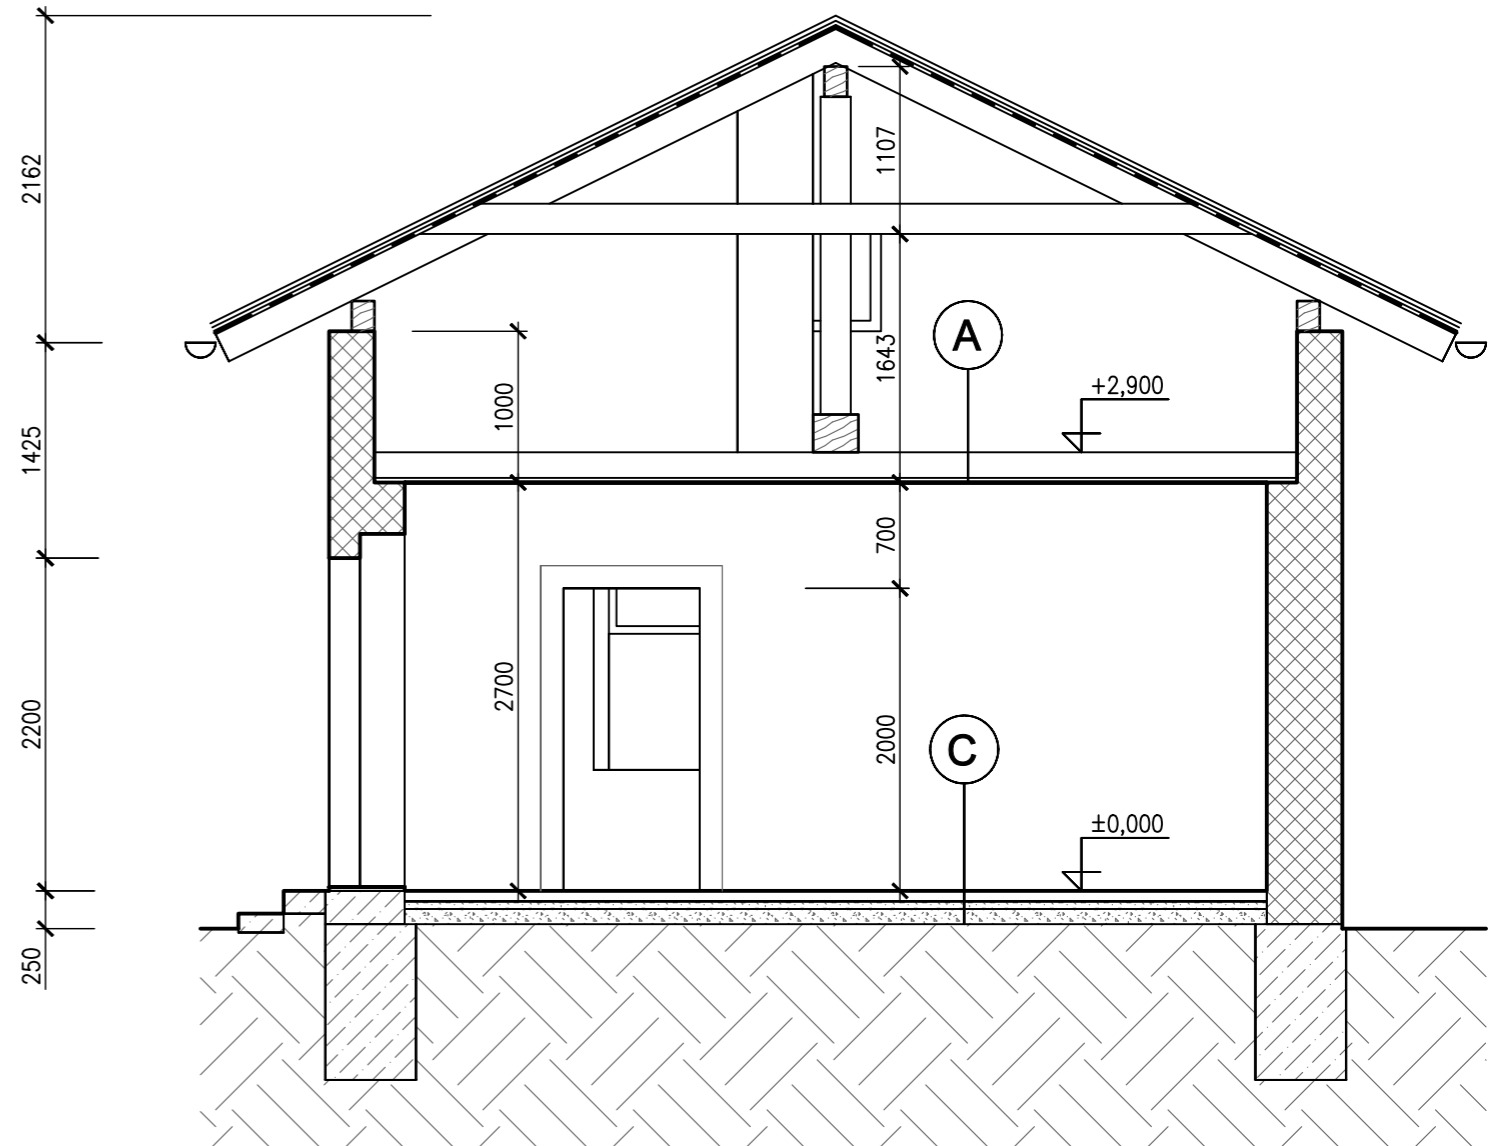

A

Dřevěné stropní trámy

B

Dřevěné stropní trámy
Prkenné bednění
Rákosová omítka

D

pískové lože
šterkový podsyp
rostlý terén

C

cihelná dlažba z pálených cihel
pískové lože
šterkový podsyp
rostlý terén

E

cihelná dlažba z pálených cihel tl. 4 cm
šterkové lože KD 3/6 tl. 4 cm
šterkové lože ŠD 0/45 tl. 15 cm
rostlý terén

- STÁVAJÍCÍ CIHELNÉ ZDIVO
- BOURANÉ CIHELNÉ ZDIVO
- STÁVAJÍCÍ BETON. KONSTRUKCE
- NOVÉ ZDIVO YTONG
- BETON. ZÁKLAD NOVÝ
- ŠTERKOVÉ KONSTRUKCE

Zodpovědný projektant:	Projektant:	Kreslil:	architektonická KANCELÁŘ Ing. Arch. Václav Zůna Nemocniční 1897/49, 352 01 Aš
Ing. Arch. Václav Zůna	Ing. Arch. Václav Zůna	R. Křístek	
Okres:	Obec:	SÚ:	
Cheb	Dolní Žandov	Cheb	
Investor: Obec Dolní Žandov, Dolní Žandov č.p.36			
Akce: Stavební úpravy hřbitovního objektu č.p.229 Dolní Žandov			Formát: A3
Výkres: Příčné řezy 1, stávající			Datum: 03/2022
			Měřítko: 1:50
			Stupeň: DOS
			č. zak.:
			Číslo výkresu: D.1.1.3