


POHLED ZÁPADNÍ

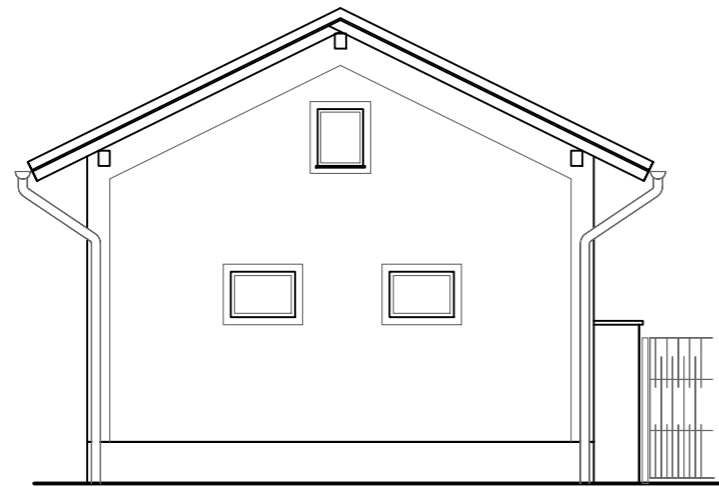


POHLED SEVERNÍ



POHLED JIŽNÍ



POHLED VÝCHODNÍ

Zodpovědný projektant:	Projektant:	Kreslil:	 Ing.Arch. Václav Zůna Nemocniční 1897/49, 352 01 AŠ
Ing. Arch. Václav Zůna	Ing. Arch. Václav Zůna	R. Křístek	
Okres:	Obec:	SÚ:	
Cheb	Dolní Žandov	Cheb	
Investor: Obec Dolní Žandov, Dolní Žandov č.p.36			Formát: A3
Akce: Stavební úpravy hřbitovního objektu č.p.229 Dolní Žandov			Datum: 03/2022
Výkres: Pohledy stávající			Měřítko: 1:100
			Stupeň: DOS
			č. zak.:
			Číslo výkresu: D.1.1.5