Řez C-C:

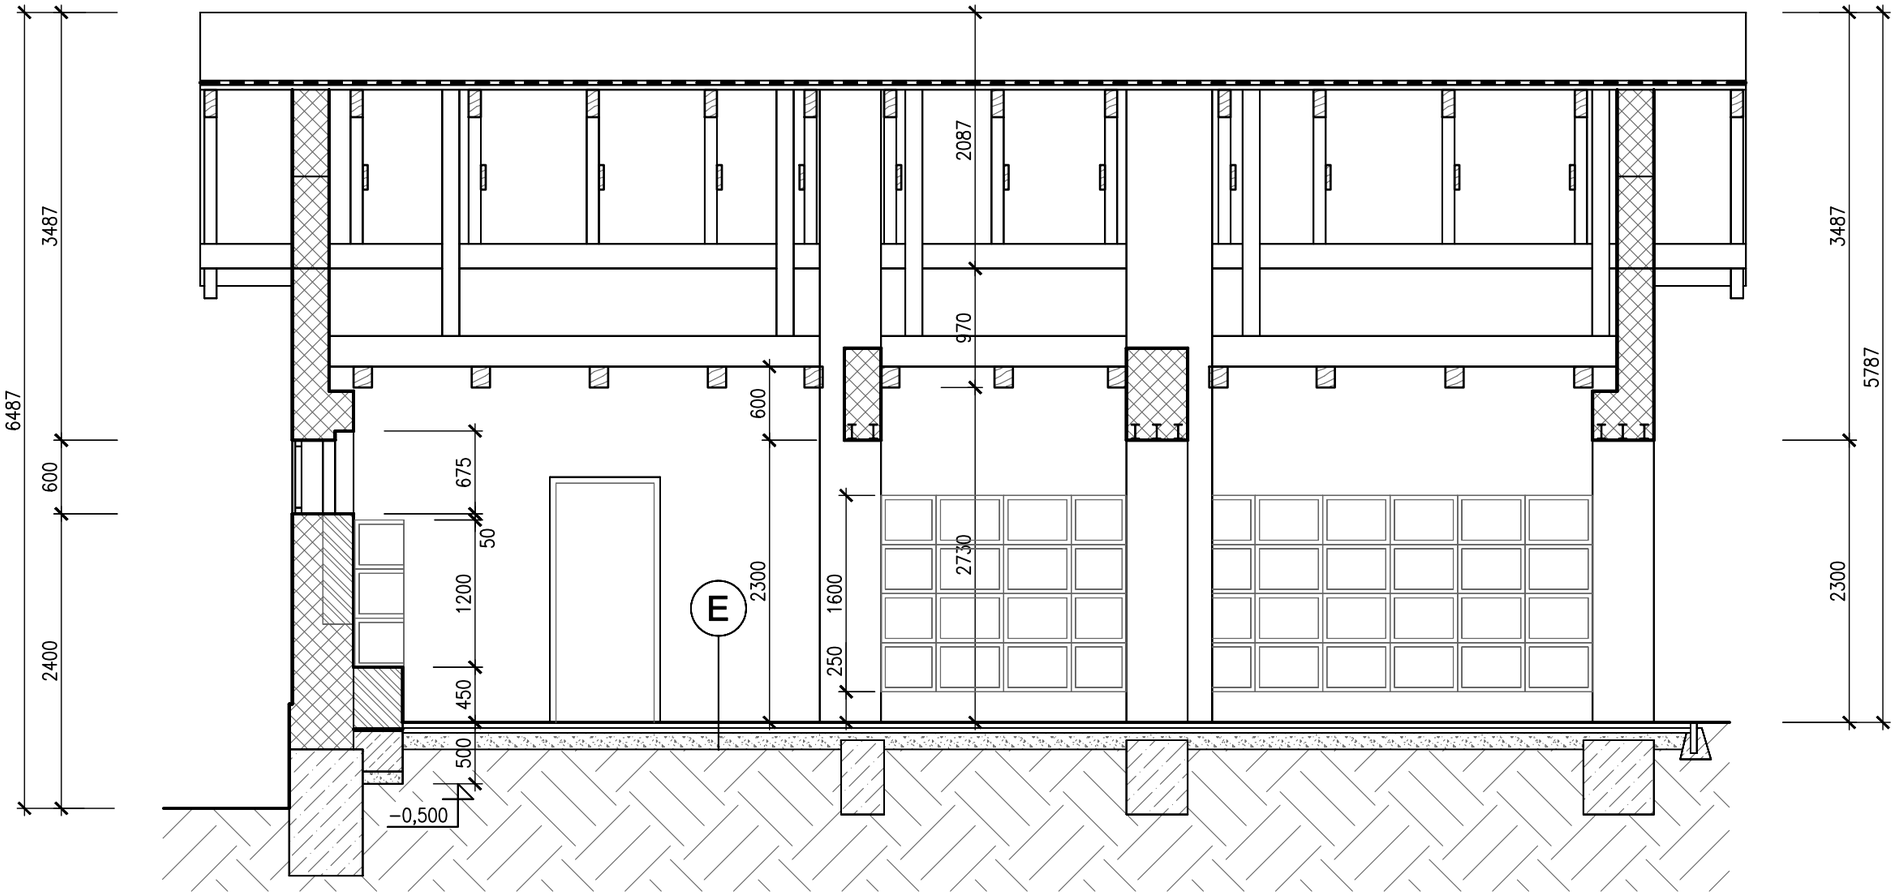

STÁVAJÍCÍ CIHELNÉ ZDIVO

BOURANÉ CIHELNÉ ZDIVO

STÁVAJÍCÍ BETON. KONSTRUKCE

NOVÉ ZDIVO YTONG

BETON. ZÁKLAD NOVÝ

ŠTĚRKOVÉ KONSTRUKCE

B

- Dřevěné stropní trámy
- Prkenné bednění
- Rákosová omítka

E

- cihelná dlažba z pálených cihel tl. 4 cm
- štěrkové lože KD 3/6 tl. 4 cm
- štěrkové lože ŠD 0/45 tl. 15 cm
- rostlý terén

Zodpovědný projektant:	Projektant:	Kreslil:
Ing. Arch. Václav Zůna	Ing. Arch. Václav Zůna	R. Křístek
Okres:	Obec:	SÚ:
Cheb	Dolní Žandov	Cheb

Investor: Obec Dolní Žandov, Dolní Žandov č.p.36

Akce: **Stavební úpravy hřbitovního objektu č.p.229 Dolní Žandov**

Výkres: **Příčný řez C–C, nový**

Architektonická KANCELÁŘ
Ing.Arch. Václav Zůna
Nemocniční 1897/49, 352 01 Aš

Formát:	A3
Datum:	03/2022
Měřítko:	1:50
Stupeň:	DOS
č. zak.:	
Číslo výkresu:	D.1.1.8