




POHLED ZÁPADNÍ

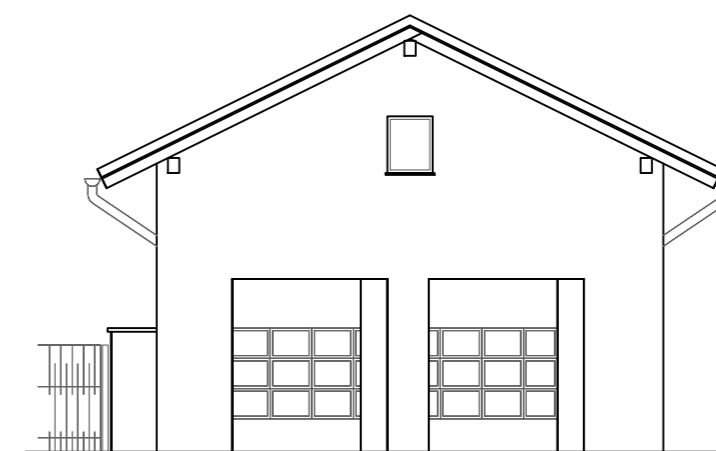


POHLED SEVERNÍ

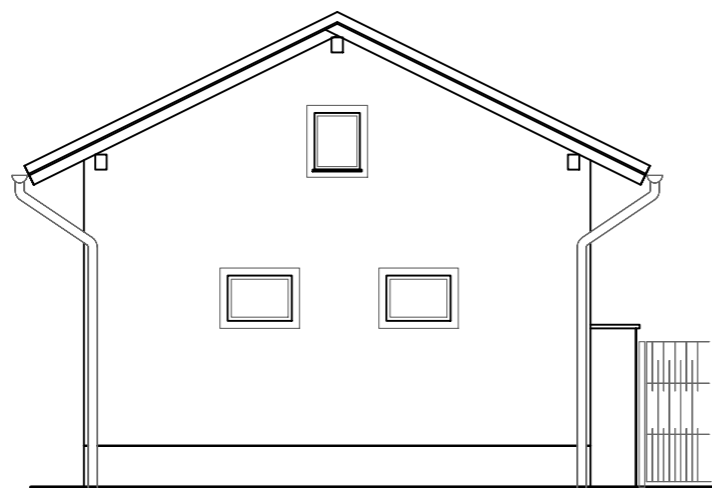

POHLED JIŽNÍ

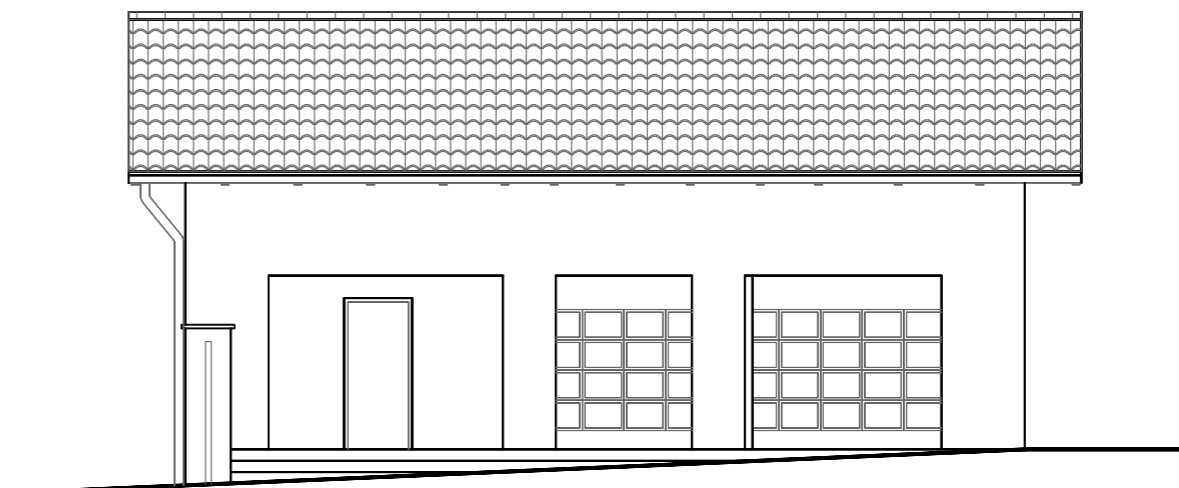

POHLED VÝCHODNÍ

| | | | |
|---|------------------------|------------|---|
| Zodpovědný projektant: | Projektant: | Kreslil: |  Ing.Arch. Václav Zůna Nemocniční 1897/49, 352 01 Aš |
| Ing. Arch. Václav Zůna | Ing. Arch. Václav Zůna | R. Křístek | |
| Okres: | Obec: | SÚ: | |
| Cheb | Dolní Žandov | Cheb | |
| Investor: Obec Dolní Žandov, Dolní Žandov č.p.36 | | | Formát: A3 |
| Akce: Stavební úpravy hřbitovního objektu č.p.229 Dolní Žandov | | | Datum: 03/2022 |
| Výkres Pohledy nové | | | Měřítko: 1:100 |
| | | | Stupeň: DOS |
| | | | č. zak.: |
| | | | Číslo výkresu: D.1.1.9 |