



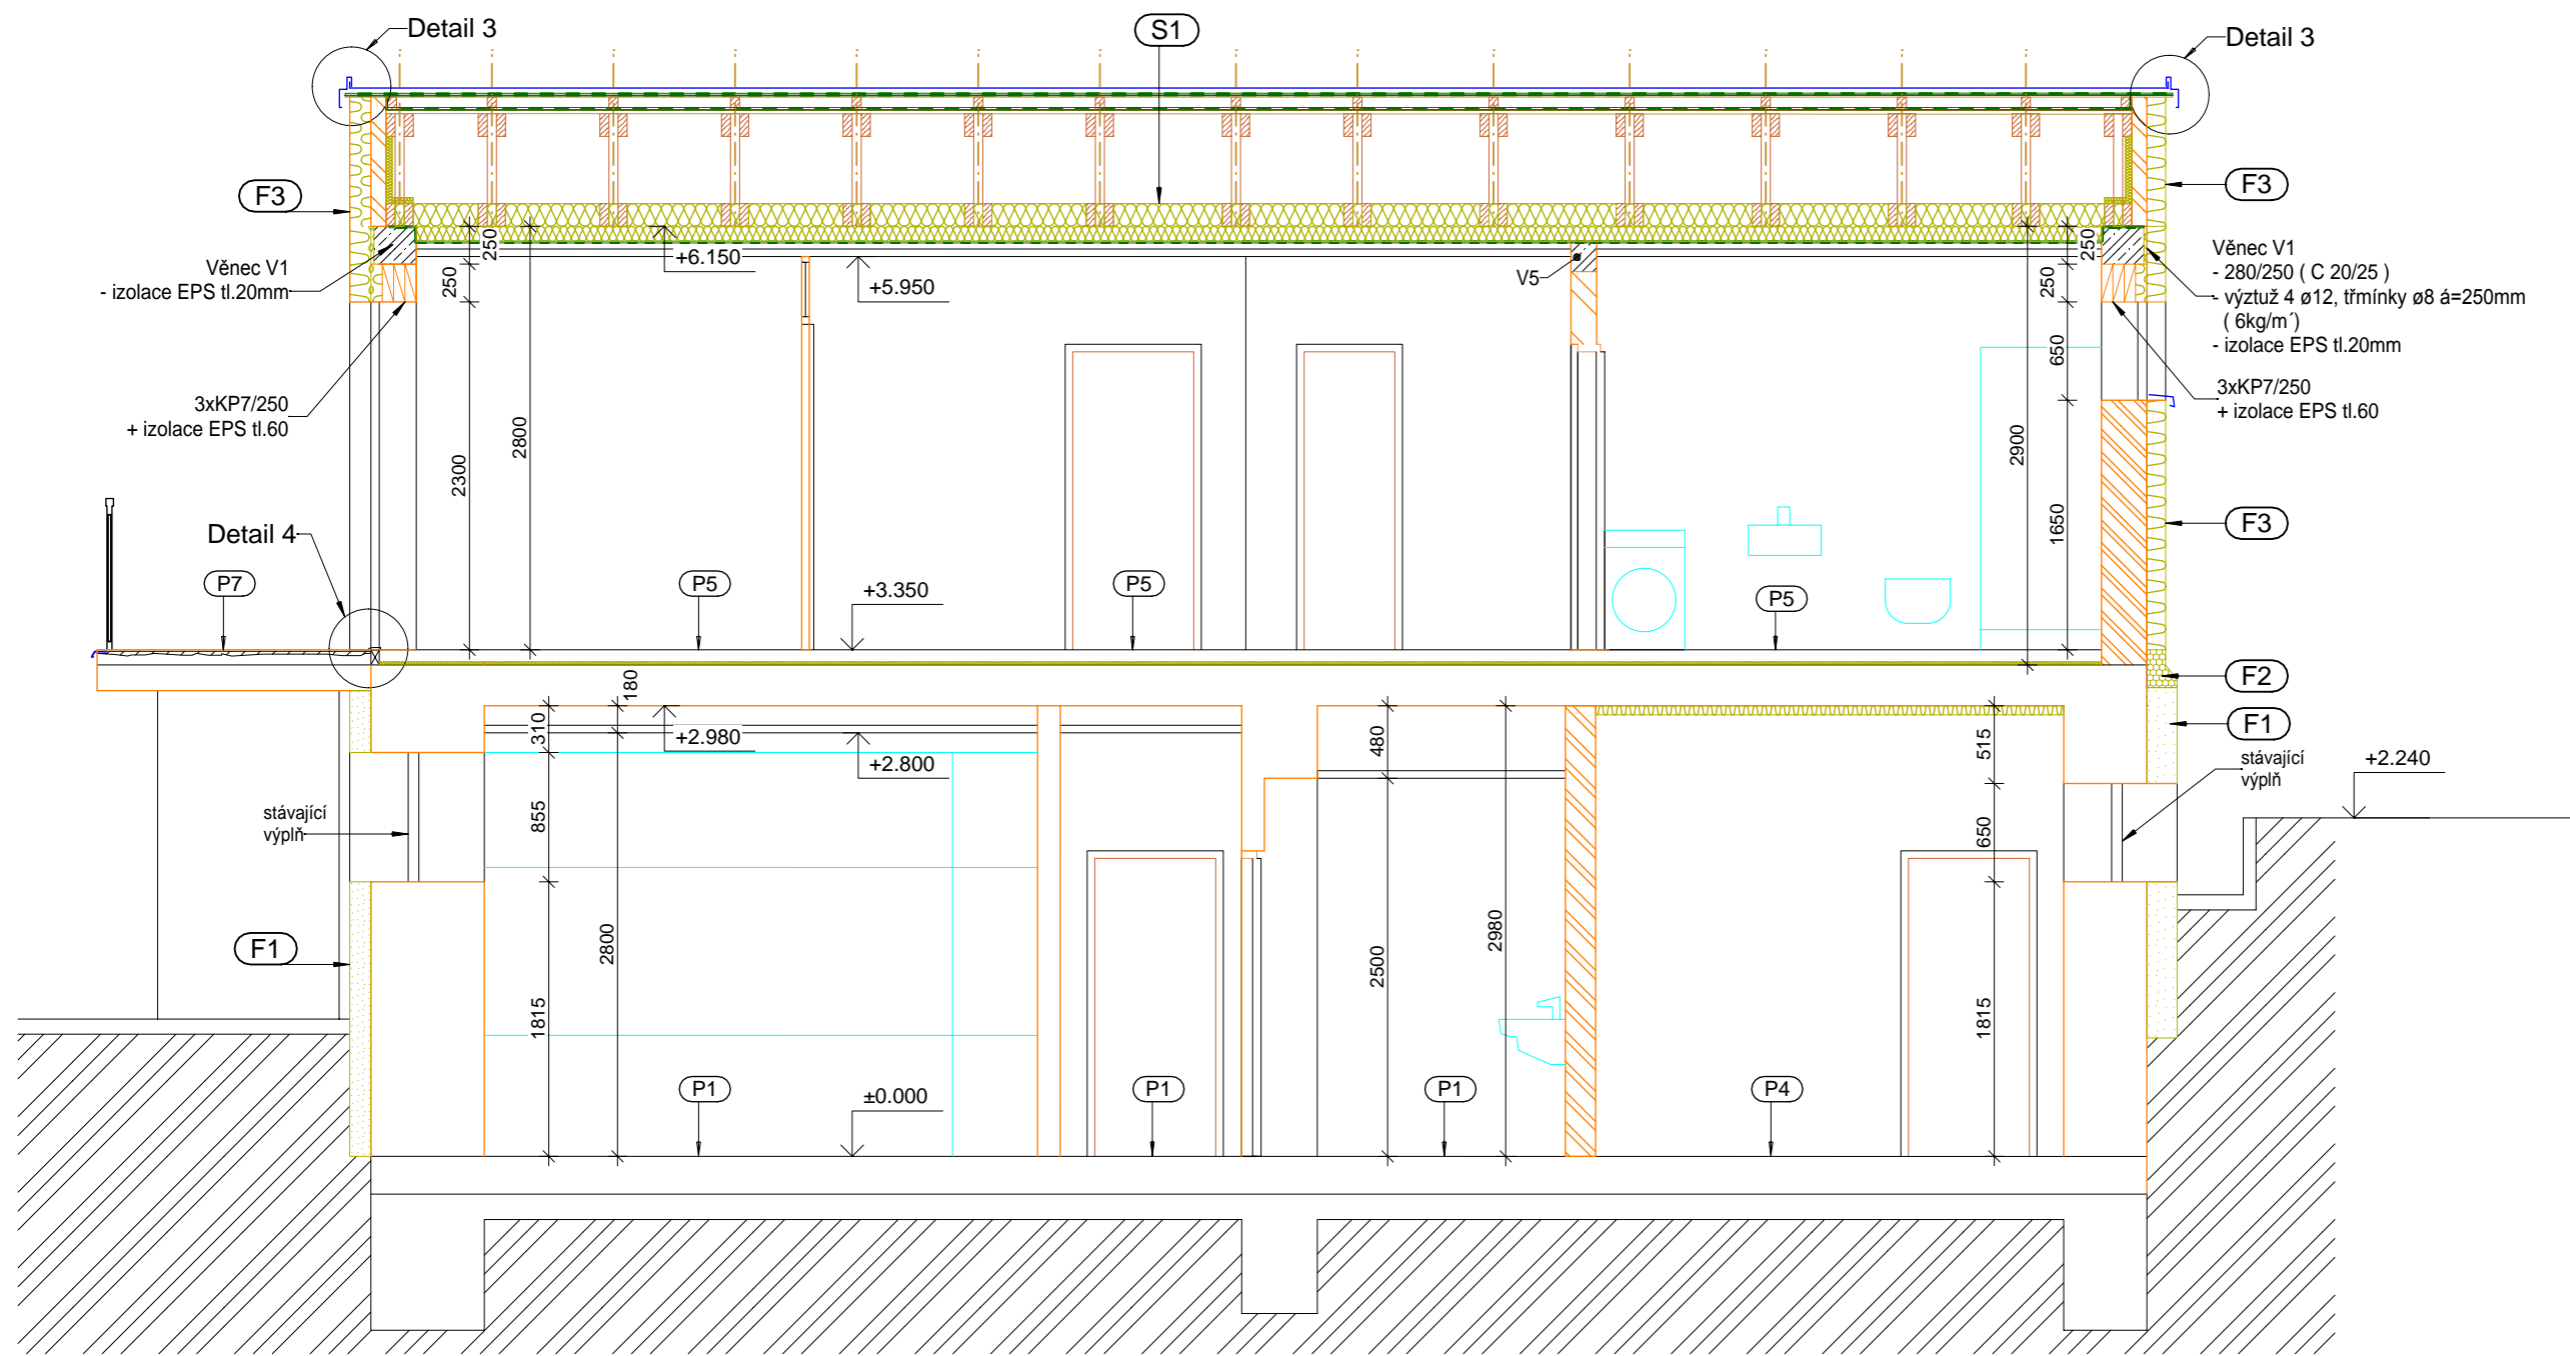


Řez B (1:50)

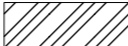

Legenda materiálů

-  Stávající konstrukce
-  Keramické zdivo
-  Prostý beton C 20/25
-  Železobeton C 20/25 , ocel B500B
-  Tepelná izolace EPS F
-  Tepelná izolace minerální
-  Tepelná izolace
- Perimetr (sokl římsa)
- fenolická pěna (podhled stropu v exteriuru)

-  Rostlý terén
-  Hrubozrnný zásyp fr.8-16mm
-  Zásyp původní zeminou

Projektant:	Ing. Věroslav Vopat	Vedoucí zakázky:	Ing. Jan Dušek
	Objednatel:	Povodí Ohře Chomutov, s.p	Zakázka č.: 2021/25
	Zakázka:	VD Stanovice-DH novostavba	Stupeň: JDS
	Dokumentace/část:	Architektonické a stavebně technické řešení	Datum: 31.7.2021
			Měřítko: 1:100
			Formát: A3/2
		Řez B	12