

Občanské vybavení - komerční zařízení malá a střední - OM

A. Hlavní využití

plochy občanského vybavení obslužného charakteru místního významu.

B. Přípustné využití

1. pozemky pro budovy obchodu do 600 m² zastavěné plochy,
2. zařízení pro ubytování, stravování,
3. zařízení pro nevýrobní služby,
4. zařízení cestovního ruchu,
5. kynologické areály,
6. zařízení zábavy,
7. pozemky související dopravní infrastruktury,
8. pozemky související technické infrastruktury,
9. veřejná prostranství.

C. Podmínečně přípustné využití

1. byty v nebytovém domě do 20% součtu podlahové plochy v objektu.
2. nízkopodlažní bytové domy s podílem 20% vestavěných nevýrobních služeb,

D. Nepřípustné využití

1. výroba všeho druhu,
2. rodinné domy,
3. stavby pro rodinnou rekreaci.

E. Podmínky prostorového uspořádání

1. koeficient míry využití území: 60,
2. maximální podlažnost: 2 NP + podkroví,
3. minimální % ozelenění: 25.

Občanské vybavení - tělovýchovná a sportovní zařízení - OS

A. Hlavní využití plochy pro tělovýchovu a sport.

B. Přípustné využití

1. sportovní areály,
2. sportovní haly,
3. nezastřešená sportovní hřiště a zimní kluziště včetně sociálního a technického zázemí,
4. zastavěné pozemky jízdáren, jezdeckých areálů a jejich kluboven,
5. ostatní sportoviště v samostatných objektech,
6. zařízení pro ubytování a stravování sloužící pro obsluhu území vymezeného danou funkcí,
7. pozemky související dopravní infrastruktury,
8. pozemky související technické infrastruktury,
9. veřejná prostranství.

C. Podmínečně přípustné využití


1. byty v nebytovém domě do 20 % součtu podlahové plochy v objektu.

D. Nepřípustné využití

1. rodinné a bytové domy,
2. stavby pro rodinnou rekreaci,
3. provozy výroby všeho druhu,
4. čerpací stanice pohonných hmot,
5. areály střelnic s technickým a sociálním vybavením,
6. golfové hřiště včetně cvičných odpalových stanovišť.

E. Podmínky prostorového uspořádání

1. koeficient míry využití území: 50,
2. maximální podlažnost: 2 NP + podkroví, max. výška halové stavby 8m,
3. minimální % ozelenění: 30.

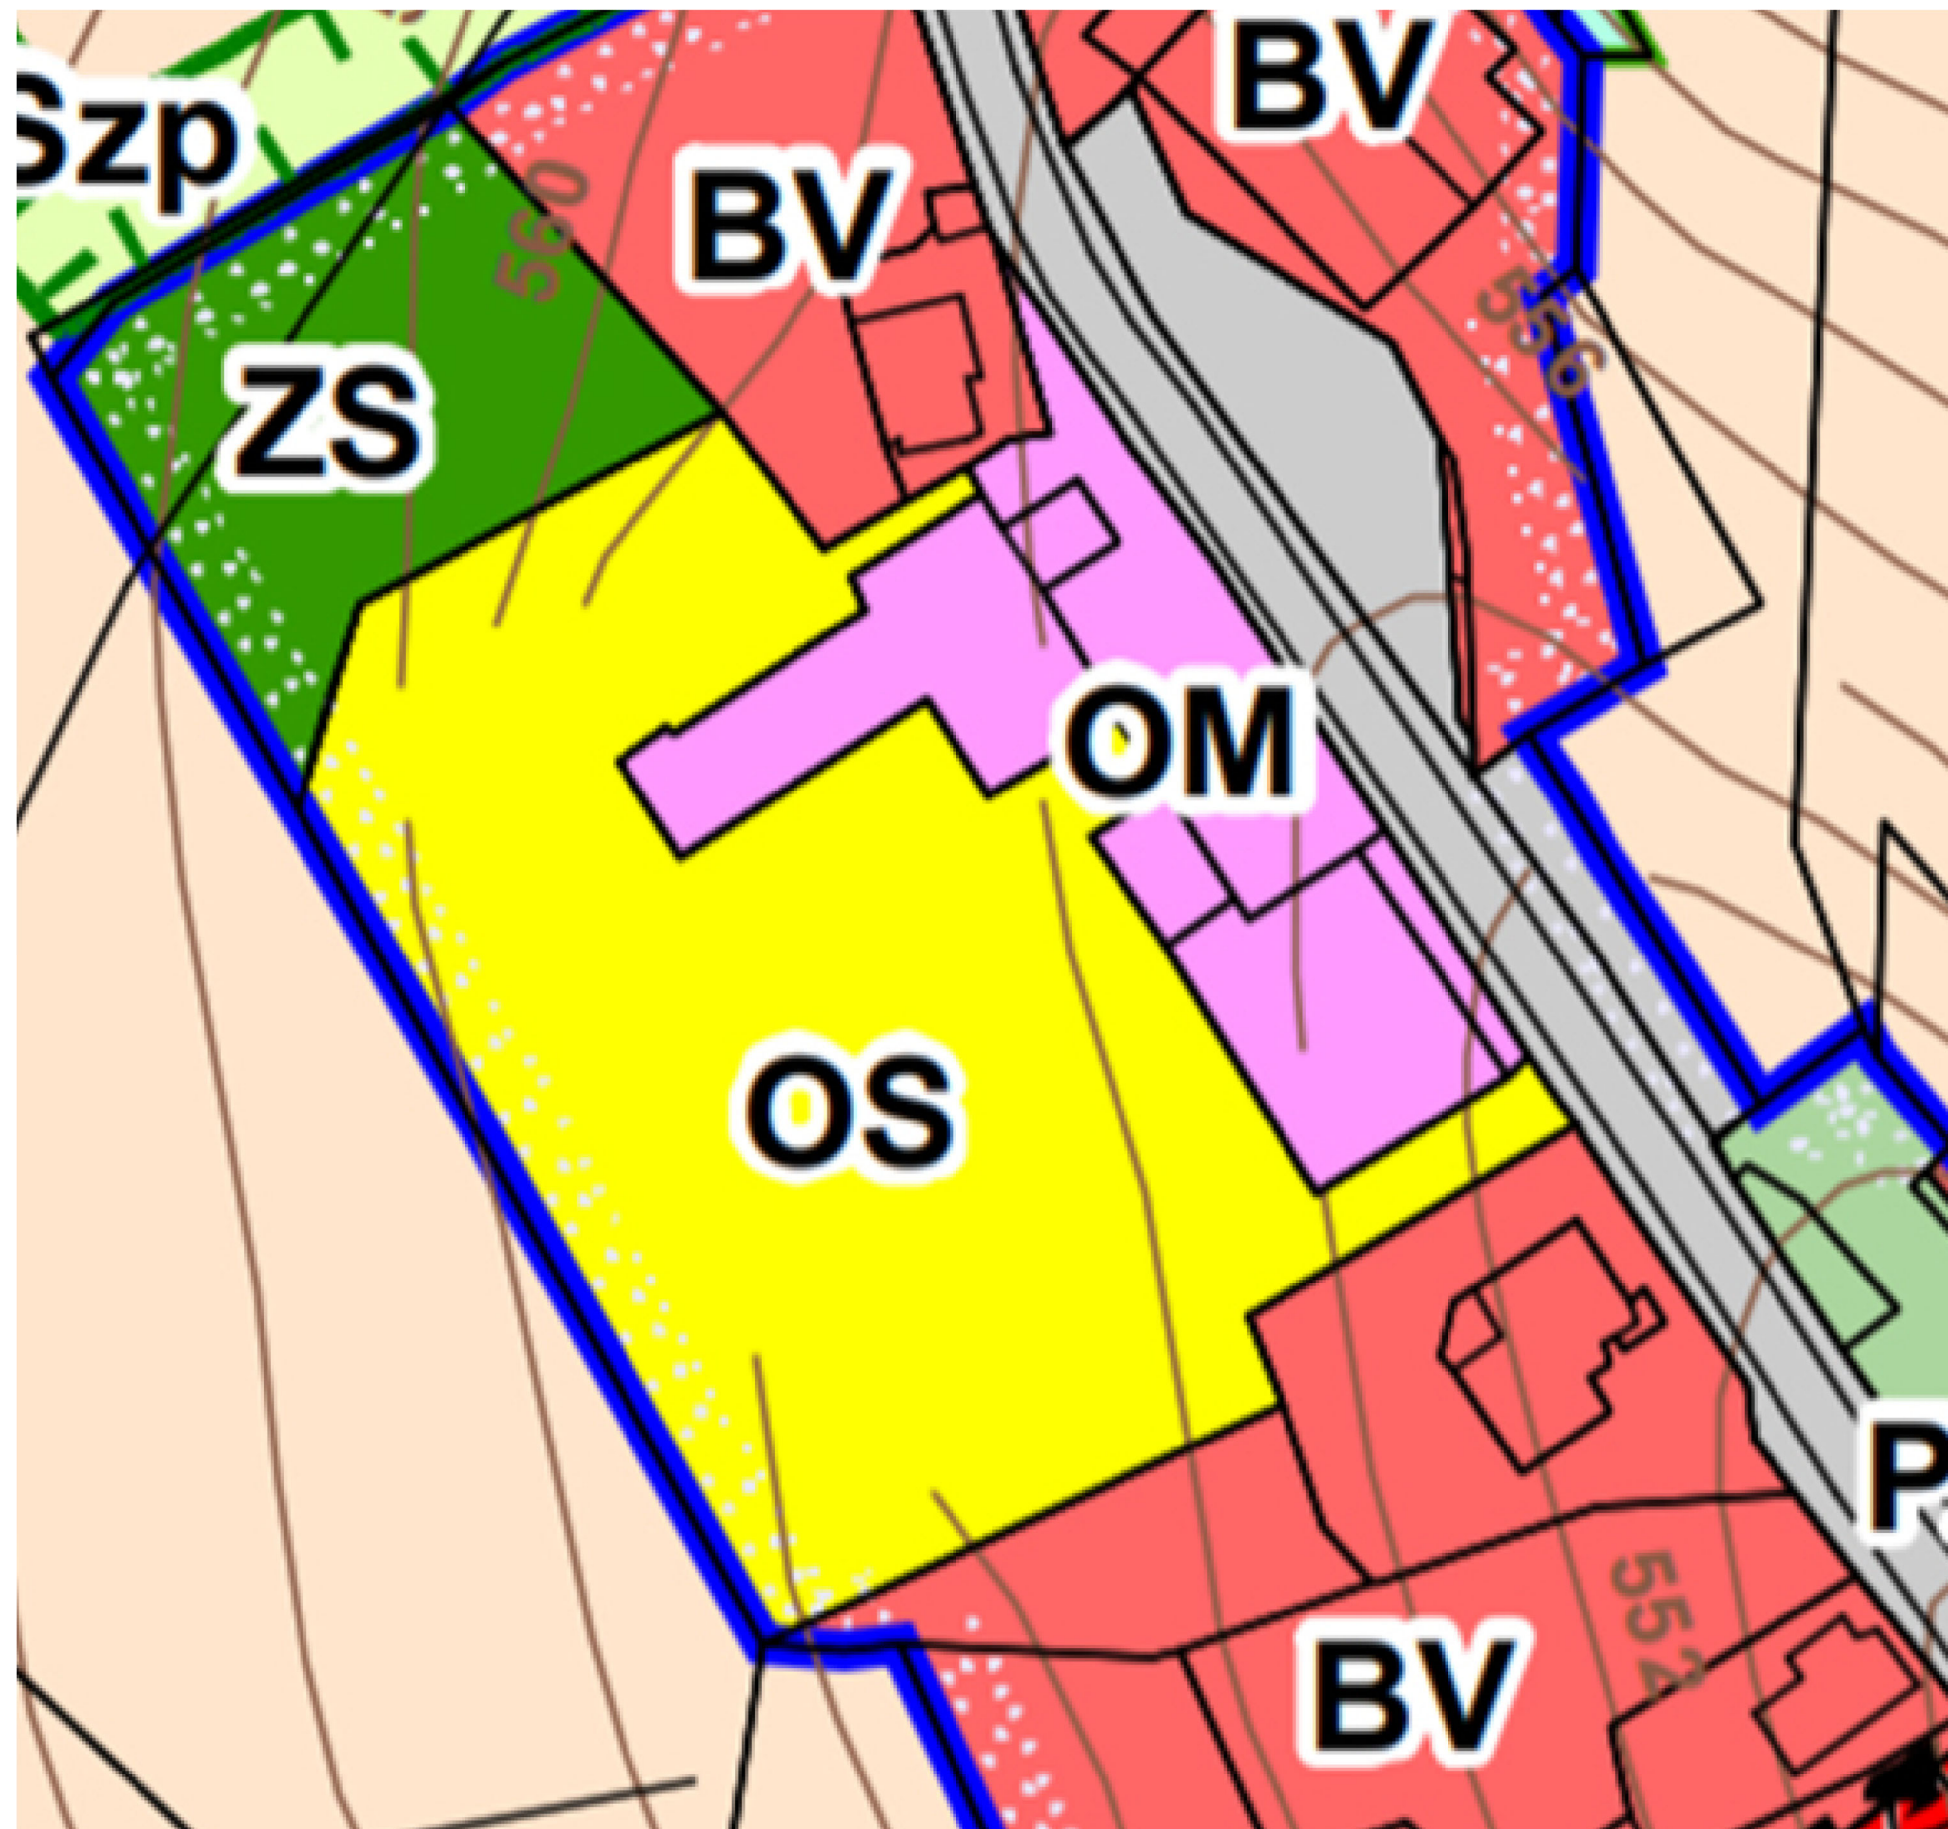

DOLNÍ NIVY

VÝSTAVBA NOVÉHO MULTIFUNKČNÍHO OBJEKTU
STUDIE PROVEDITELNOSTI



Ing. Martin Dědič
Uřetelská 2225, 356 01 Sokolov
775 091 290
dedic@dkpa.cz

Obec Dolní Nivy
Dolní Nivy 75, 356 01 Dolní Nivy
352 695 248
starosta@dolniny.cz

obsah výkresu:

ÚZEMNÍ PLÁN

č. výkresu:

datum: 12.2021

formát: A3

měřítko: