
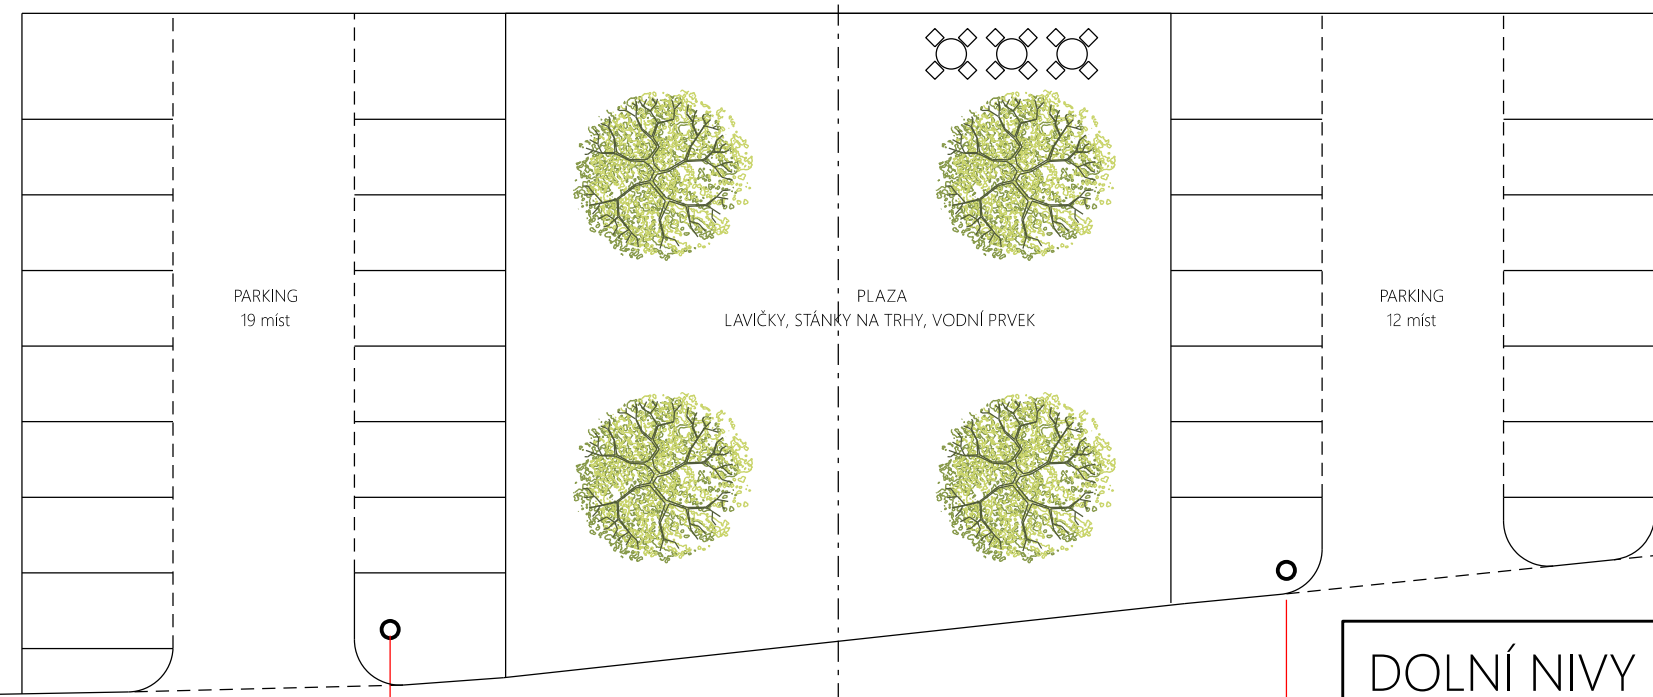
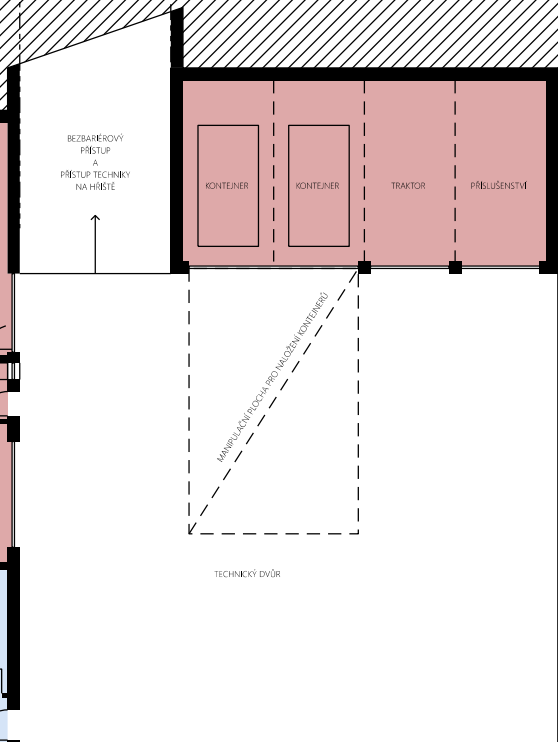


GEOMETRIE NOVÝCH BUDOV ROVNOBĚŽNĚ SE STÁVAJÍCÍM HRŠTĚM

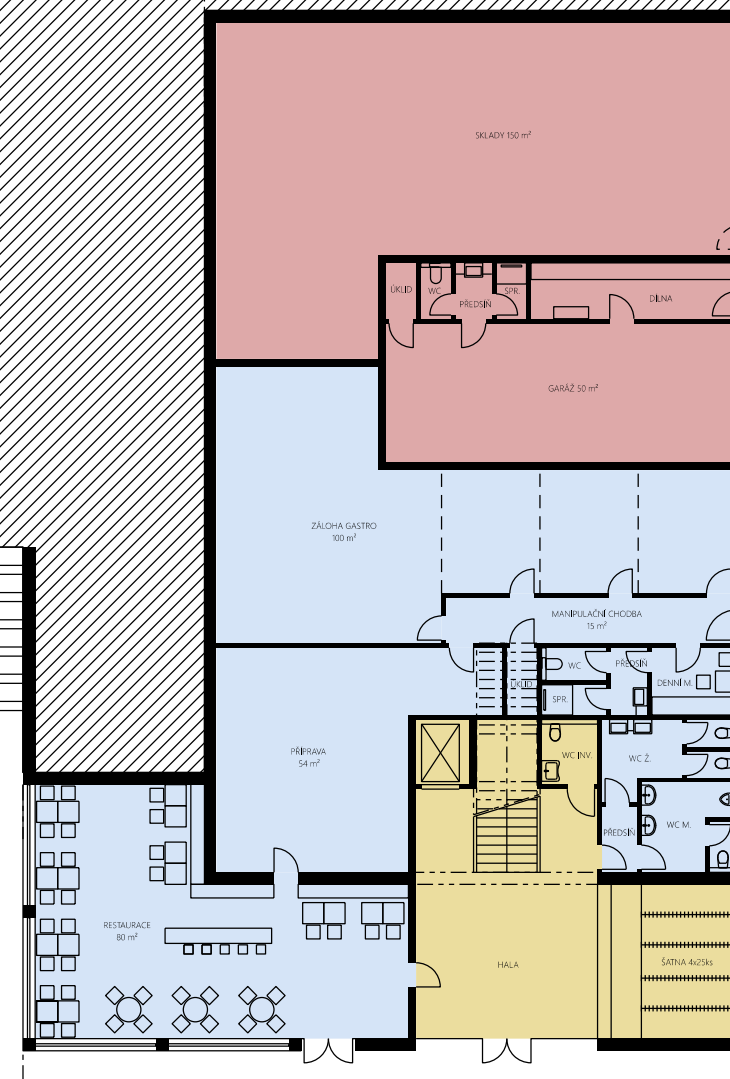

OSA NÁMĚŠTÍČKA MEZI SLOUPY, VYCHÁZÍ CCA NA HRANU HRŠTĚ

<h2>DOLNÍ NIVY</h2> <p>VÝSTAVBA NOVÉHO MULTIFUNKČNÍHO OBJEKTU STUDIE PROVEDITELNOSTI</p>		<p>obsah výkresu: <b>PŮDORYS 1.NP</b></p> <p>č. výkresu: datum: <b>12.2021</b> formát: <b>A3</b> měřítko: <b>1:100</b></p>
 <p>Ing. Martin Dedič Uřetelská 2225, 356 01 Sokolov 775 091 290 dedic@dkpa.cz</p>	<p>Obec Dolní Nivy Dolní Nivy 75, 356 01 Dolní Nivy 352 695 248 starosta@dolninivy.cz</p>	