PŮDORYS 3.NP
M1:75

PSV PRVKY VNĚJŠÍ

OKNA A DVEŘE S POŽÁRNÍ ODOLNOSTÍ, DVEŘE K PLOŠINĚ
- HLINÍKOVÁ, ZASKLENÁ IZOLAČNÍM DVOJSKLEM, Uf=MAX. 1,1 W/m2.K, Ug=MAX. 1,0 W/m2.K

OKNA DO ULICE KARLOVA
- OPRAVA STÁVAJÍCÍCH OKEN, VÝMĚNA KOVÁNÍ, OBROUŠENÍ A NOVÝ NÁTĚR OKEN, OČIŠTĚNÍ OKEN, NOVÉ PARAPETY

DVEŘE DO ULICE KARLOVA
- OPRAVA STÁVAJÍCÍCH DVEŘÍ, VÝMĚNA KOVÁNÍ, OBROUŠENÍ A NOVÝ NÁTĚR DVEŘÍ, OČIŠTĚNÍ DVEŘÍ

OSTATNÍ OKNA A DVEŘE
- DŘEVĚNÁ Z EUROPROFILŮ, ZASKLENÁ IZOLAČNÍM DVOJSKLEM, Uf=MAX. 1,1 W/m2.K, Ug=MAX. 1,0 W/m2.K

PSV PRVKY VNITŘNÍ

RÁMOVÉ DVEŘE
- DŘEVĚNÉ, ZASKLENÉ BEZPEČNOSTNÍM SKLEM

DVEŘE SE ZÁRUBNÍ
- DŘEVĚNÉ DVEŘE POPŘ. DŘEVOTŘÍSKOVÉ DUTINKOVÉ DVEŘE S POVRCHOVOU ÚPRAVOU CPL (HPL VE VLHKÝCH MÍSTNOSTECH)
  ZÁRUBEŇ OBLOŽKOVÁ Z MATERIÁLU SHODNÉHO S DVEŘMI

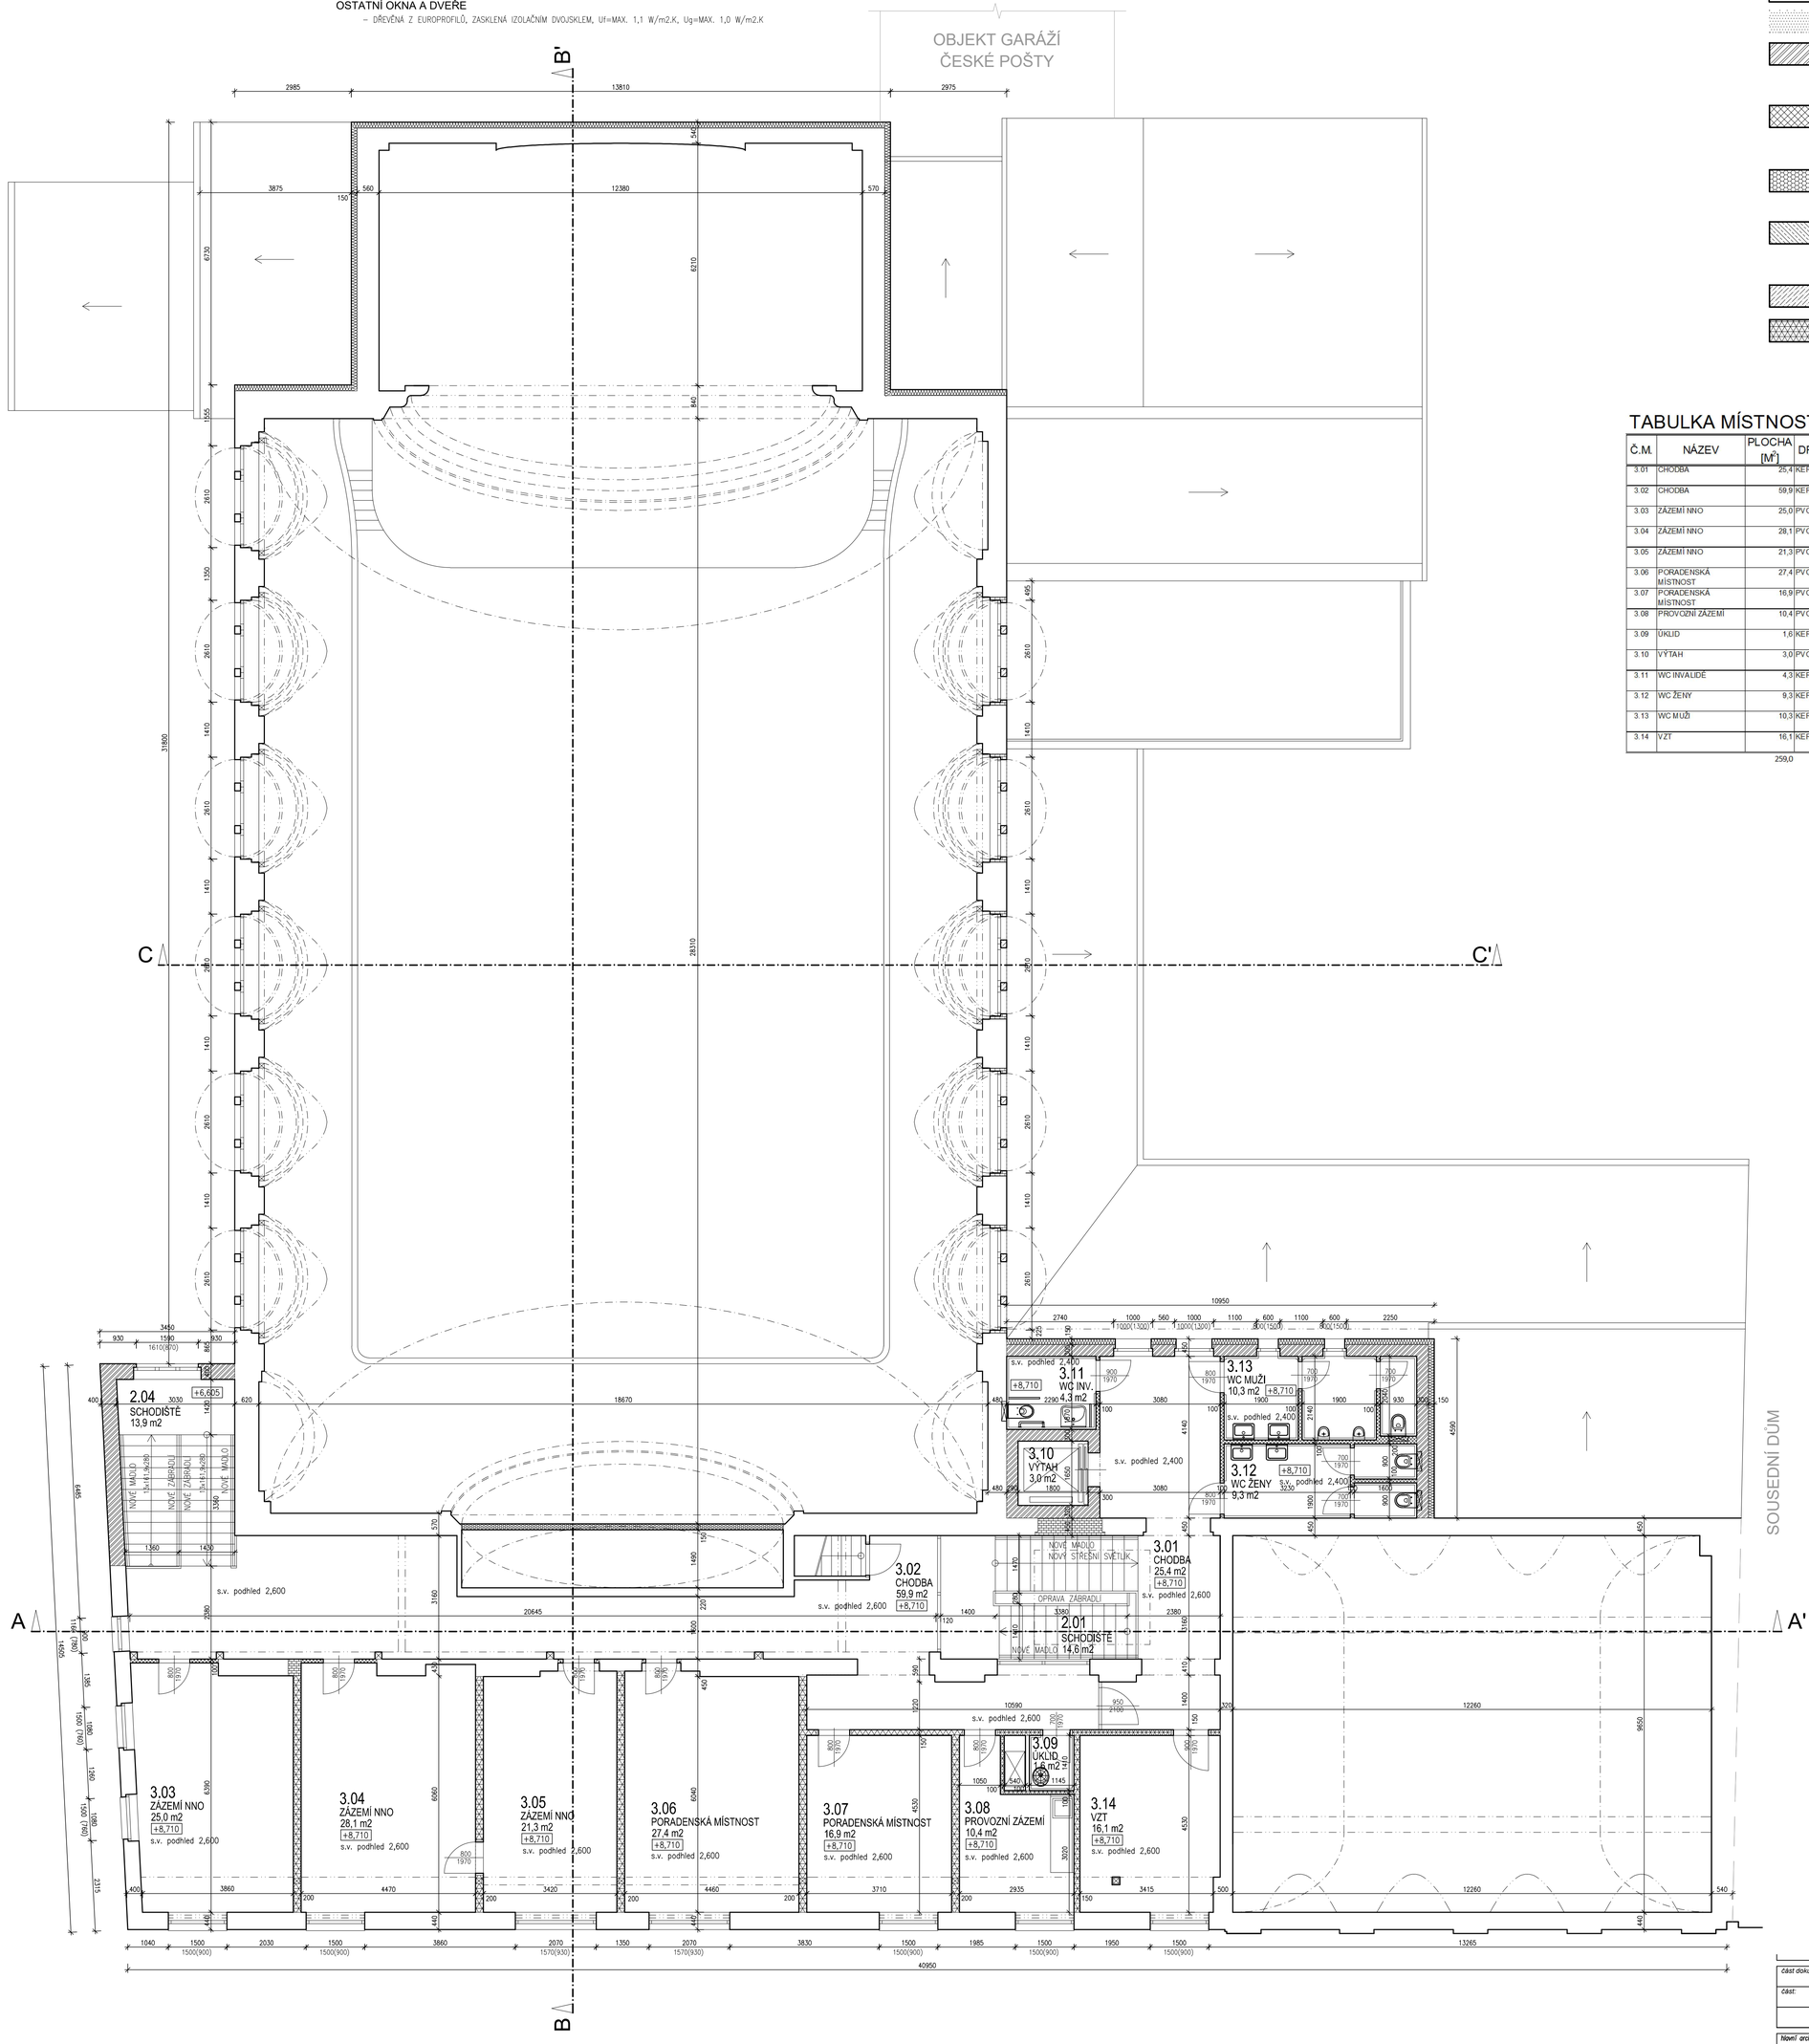

LEGENDA ŠRAF

- STÁVAJÍCÍ PONECHÁVANÉ KONSTRUKCE
- BOURANÉ KONSTRUKCE
- NOVÉ NOSNÉ KERAMICKÉ ZDIVO Z CIHELNÝCH BLOKŮ P15 NA VÁPENOCEMENTOVOU MALTU M10
  - ZDIVO TL. 250 MM NAPŘ. Z BLOKŮ 24 P+D
  - ZDIVO TL. 300 MM NAPŘ. Z BLOKŮ 30 P+D
  - ZDIVO TL. 400 MM NAPŘ. Z BLOKŮ 40 P+D
- NOVÉ NENOSNÉ KERAMICKÉ ZDIVO Z CIHELNÝCH BLOKŮ P10 NA VÁPENOCEMENTOVOU MALTU M5
  - ZDIVO TL. 100 MM NAPŘ. Z BLOKŮ 8 P+D
  - ZDIVO TL. 150 MM NAPŘ. Z BLOKŮ 11,5 P+D
  - ZDIVO TL. 200 MM NAPŘ. Z BLOKŮ 17,5 P+D
- NOVÉ AKUSTICKÉ KERAMICKÉ ZDIVO Z CIHELNÝCH BLOKŮ P10 NA VÁPENOCEMENTOVOU MALTU M5
  - ZDIVO TL. 200 MM NAPŘ. Z BLOKŮ 19 AKU
  - ZDIVO TL. 150 MM NAPŘ. Z BLOKŮ 14 AKU
- STĚNA POPŘ. ZÁKLAD Z BETONOVÝCH BEDNÍCÍCH DÍLCŮ O ROZMĚRECH 300x500 MM, VÝŠKY 250 MM
  VÝPLŇ BETON C20/25 XC2 XA1, SVISLÁ VÝZTUŽ 2x ø R12 DO KAŽDÉ SVISLÉ DUTINY
  VODOROVNÁ VÝZTUŽ 2x ø R12 DO KAŽDÉ SPÁRY
  BETON ZVIBROVAT
- ŽELEZOBETONOVÉ KONSTRUKCE OSTATNÍ, VEŠKERÝ BETON ZVIBROVAT
- SDK STĚNA NA OCELOVÉ TENKOSTĚNNÉ ROŠTY

TABULKA MÍSTNOSTÍ 3.NP

Č.M.	NÁZEV	PLOCHA [M²]	DRUH PODLAHY	ÚPRAVA STĚN	STROP	POZN.
3.01	CHODBA	25,4	KERAMICKÁ DLAŽBA	OPRAVA+DOPLNĚNÍ OMÍTKY, NOVÁ TENKOVRSTVÁ OMÍTKA+MALBA, SDK+MALBA	SDK PODHLED+MALBA	
3.02	CHODBA	59,9	KERAMICKÁ DLAŽBA	OPRAVA+DOPLNĚNÍ OMÍTKY, NOVÁ TENKOVRSTVÁ OMÍTKA+MALBA, SDK+MALBA	SDK PODHLED+MALBA	
3.03	ZÁZEMÍ NNO	25,0	PVC	OPRAVA+DOPLNĚNÍ OMÍTKY, NOVÁ TENKOVRSTVÁ OMÍTKA+MALBA, SDK+MALBA	SDK PODHLED+MALBA	
3.04	ZÁZEMÍ NNO	28,1	PVC	OPRAVA+DOPLNĚNÍ OMÍTKY, NOVÁ TENKOVRSTVÁ OMÍTKA+MALBA, SDK+MALBA	SDK PODHLED+MALBA	
3.05	ZÁZEMÍ NNO	21,3	PVC	OPRAVA+DOPLNĚNÍ OMÍTKY, NOVÁ TENKOVRSTVÁ OMÍTKA+MALBA, SDK+MALBA	SDK PODHLED+MALBA	
3.06	PORADENSKÁ MÍSTNOST	27,4	PVC	OPRAVA+DOPLNĚNÍ OMÍTKY, NOVÁ TENKOVRSTVÁ OMÍTKA+MALBA, SDK+MALBA	SDK PODHLED+MALBA	
3.07	PORADENSKÁ MÍSTNOST	16,9	PVC	OPRAVA+DOPLNĚNÍ OMÍTKY, NOVÁ TENKOVRSTVÁ OMÍTKA+MALBA, SDK+MALBA	SDK PODHLED+MALBA	
3.08	PROVOZNÍ ZÁZEMÍ	10,4	PVC	OPRAVA+DOPLNĚNÍ OMÍTKY, NOVÁ TENKOVRSTVÁ OMÍTKA+MALBA, SDK+MALBA, KERAMICKÝ OBKLAD KOLEM K.L.	SDK PODHLED+MALBA	
3.09	ÚKLID	1,6	KERAMICKÁ DLAŽBA	OPRAVA+DOPLNĚNÍ OMÍTKY, NOVÁ TENKOVRSTVÁ OMÍTKA+MALBA, SDK+MALBA, KERAMICKÝ OBKLAD V. 2,2 M	VLHKUODOLNÝ SDK PODHLED+MALBA	
3.10	VÝTAH	3,0	PVC	NOVÁ DVOUVRSTVÁ OMÍTKA	NOVÁ DVOUVRSTVÁ OMÍTKA	
3.11	WC INVALIDÉ	4,3	KERAMICKÁ DLAŽBA	OPRAVA+DOPLNĚNÍ OMÍTKY, NOVÁ TENKOVRSTVÁ OMÍTKA+MALBA, KERAMICKÝ OBKLAD V. 2,2 M	VLHKUODOLNÝ SDK PODHLED+MALBA	
3.12	WC ŽENY	9,3	KERAMICKÁ DLAŽBA	OPRAVA+DOPLNĚNÍ OMÍTKY, NOVÁ TENKOVRSTVÁ OMÍTKA+MALBA, KERAMICKÝ OBKLAD V. 2,2 M	VLHKUODOLNÝ SDK PODHLED+MALBA	
3.13	WC MUŽI	10,3	KERAMICKÁ DLAŽBA	OPRAVA+DOPLNĚNÍ OMÍTKY, NOVÁ TENKOVRSTVÁ OMÍTKA+MALBA, KERAMICKÝ OBKLAD V. 2,2 M	VLHKUODOLNÝ SDK PODHLED+MALBA	
3.14	VZT	16,1	KERAMICKÁ DLAŽBA	OPRAVA+DOPLNĚNÍ OMÍTKY, NOVÁ TENKOVRSTVÁ OMÍTKA+MALBA	SDK PODHLED+MALBA	
		259,0				

POZNÁMKY

- VIZ PŮDORYS 1.NP

autorizace:			paré:
část dokumentace:	D	DOKUMENTACE OBJEKTŮ A TECHNICKÝCH A TECHNOLOGICKÝCH ZAŘÍZENÍ	
část:	D.1	DOKUMENTACE STAVEBNÍHO NEBO INŽENÝRSKÉHO OBJEKTU	
	D.1.1	ARCHITEKTONICKO STAVEBNÍ ŘEŠENÍ	

hlavní architekt, autor :	hlavní inženýr projektu:	zodpovědný projektant:	kreslil:
Ing. arch. Pavel LEJSEK	Ing. Pavel VINICKÝ	Ing. Pavel VINICKÝ	Ing. Pavel VINICKÝ

ŠUMAVAPLAN spol. s r.o., Krátká ul. 98/III, SUŠICE

stavebník : Město Aš, Kamenná 473/52, 352 01 Aš

místo stavby : Karlova č.p. 700/17, Aš, pozemek parc. č. 471/2, 178/20 a 3470/14 v k.ú. Aš

název akce:

KOMUNITNÍ CENTRUM AŠ
PŘÍSTAVBA, NÁSTAVBA A STAVEBNÍ ÚPRAVY

výkres :

PŮDORYS 3.NP

formát :	12 A4
datum :	ÚNOR 2016
stupeň PD :	DUR, DSP
číslo zakázky :	09/16/DUR, DSP
archivní číslo :	04/16/DUR, DSP
archiv PC :	KCAŠ_DUR_DSP
měřítko :	1:75
č. výkresu :	D.1.1.15