


# VZOROVÝ ŘEZ KORYTA

1:50

Pravý břeh

Levý břeh

ř.km 6,363–6,482 – Dosypání porušené konstrukce hrázky na pravém břehu koryta.  
 ř.km 6,559–6,643 – Dosypání porušené konstrukce hrázky na pravém břehu koryta.

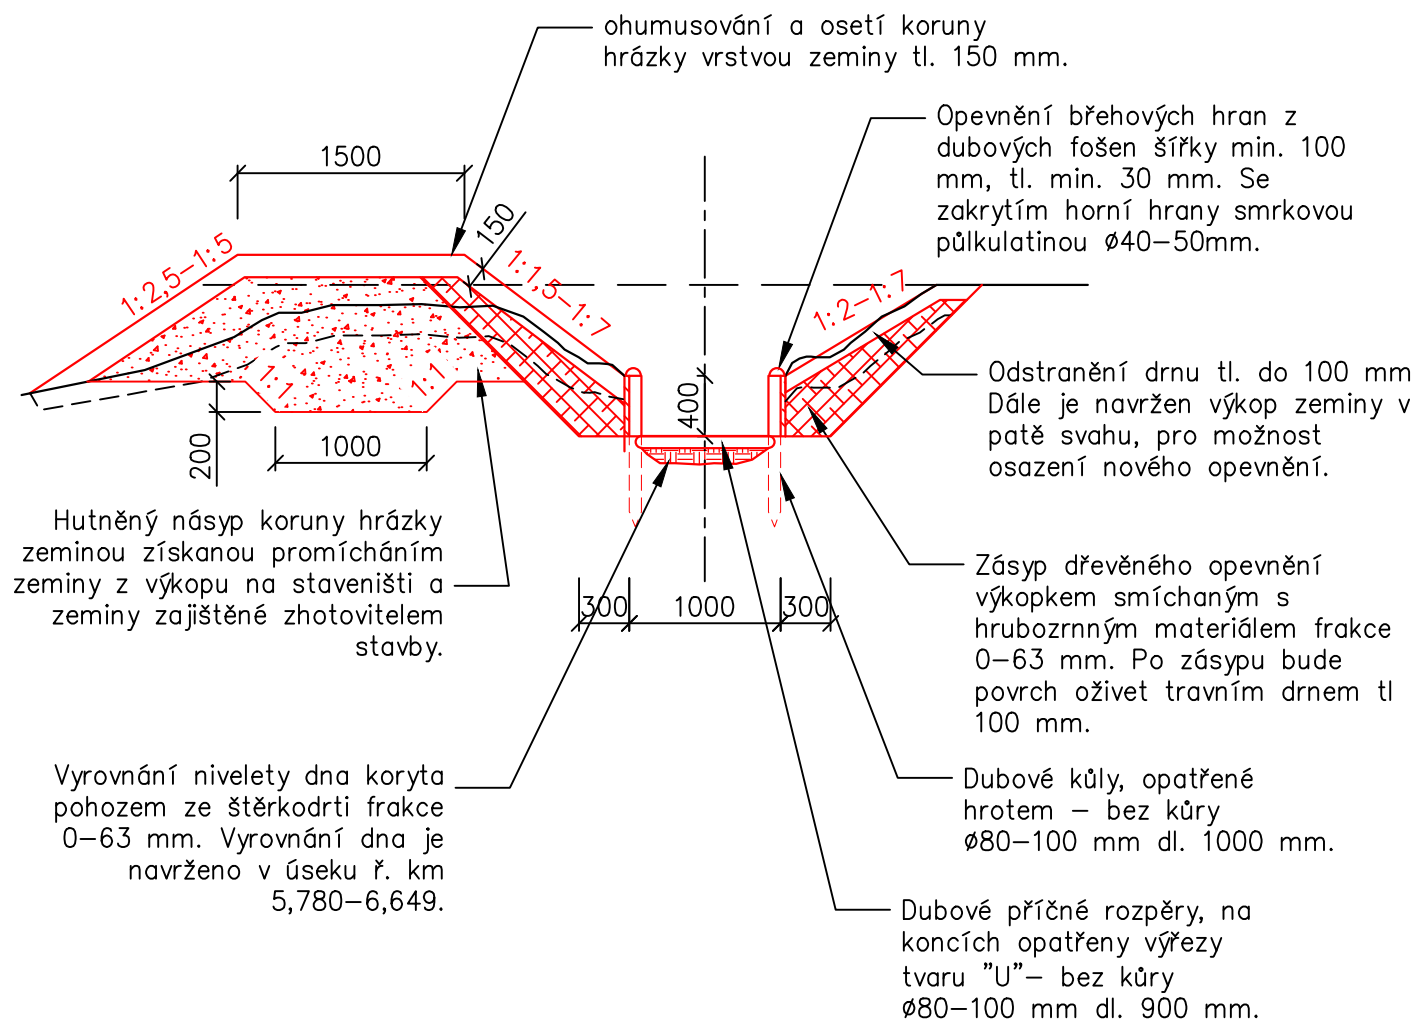

- stávající stav
- návrhový stav
- - - - - skrývka svrchní org. vrstvy tl. 150 mm
- ▣ dosypání břehů koryta, výkopkem se štěrkodrtí fr. 0–63 mm
- ▣ navýšení koruny hrázky
- ▣ vyrovnání nivelety dna koryta pohozelem ze štěrkodrti 0–63 mm


# VZOROVÝ ŘEZ KORYTA

1:50

Pravý břeh

Levý břeh

ř.km 5,780–6,278 – Oprava opevnění břehu koryta.  
 ř.km 6,282–6,363 – Oprava opevnění břehu koryta.  
 ř.km 6,482–6,559 – Oprava opevnění břehu koryta.

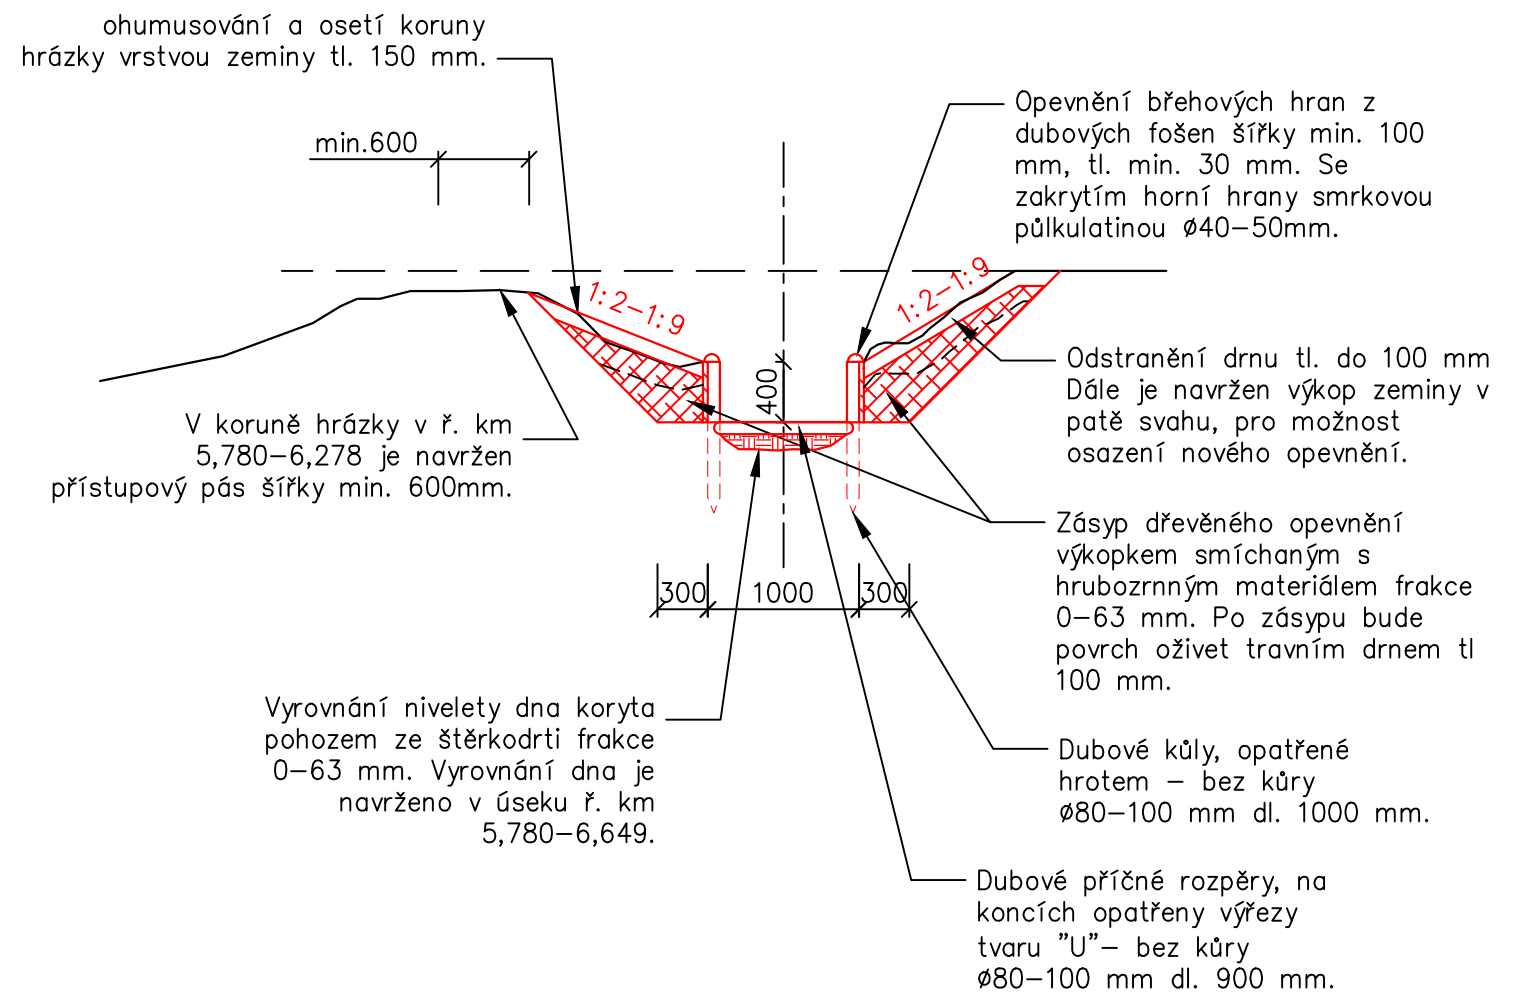

NDC on s.r.o. Zlatnická 10/1582, 110 00 Praha 1, Česká republika, tel.: +420 251 019 231, IČ: 64939511, DIČ: CZ64939511			
Vypracoval: Ing. Jan Prchal	Vedoucí projektu: Ing. Jan Prchal	Autorizace:	Paré:
Kreslil: Ing. Jan Prchal	Odpovědný projektant: Ing. Lukáš Jaroš		Podpis:
Investor: <b>Povodí Ohře, státní podnik</b> Bezručova 4219, 430 03 Chomutov			
Stavba: <b>VT Blatenský příkop ř.km 5,780 - 6,738 - oprava opevnění</b> ČHP: 1-15-04-0050-0-00 IDVT: 10284073			
Objekt: SO.01.Oprava opevnění	Formát: A3	Datum: 9/2018	
Část: D.Výkresová dokumentace	Stupeň: DSJ	Č. zakázky: 599	
Obsah: Vzorový řez koryta	Měřítko: 1:50	Č. přílohy: D.1.4.	