
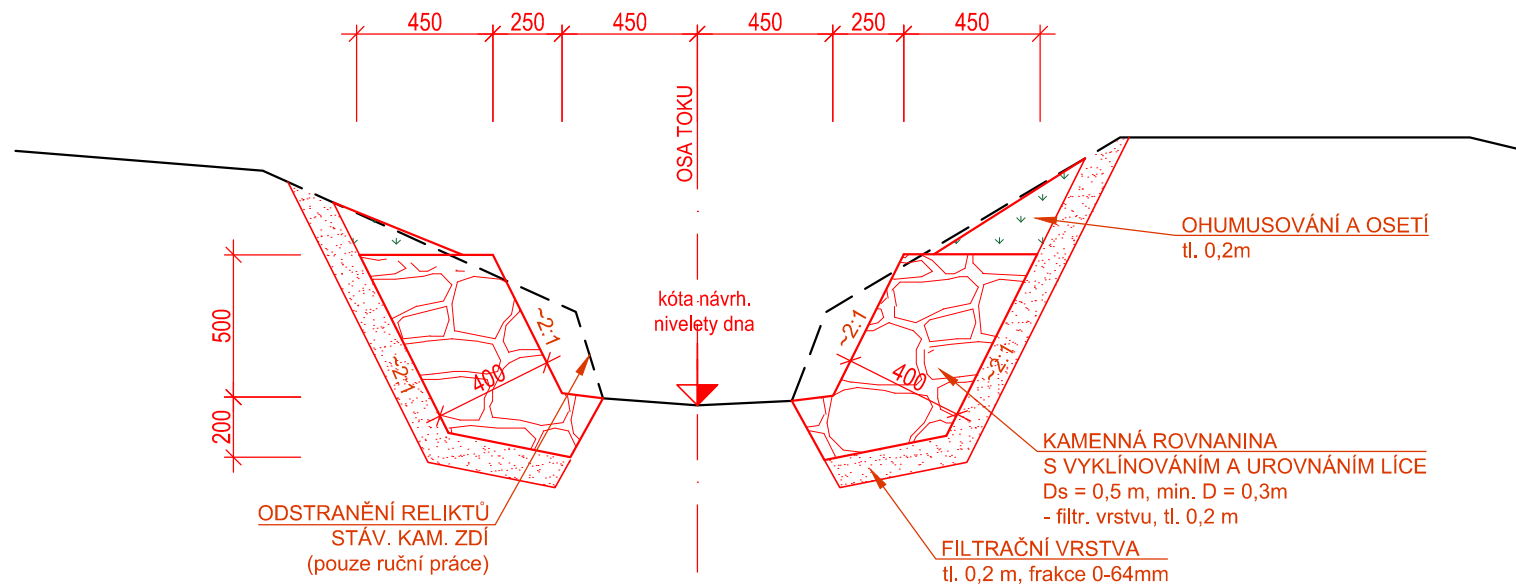


# PŘÍČNÝ ŘEZ

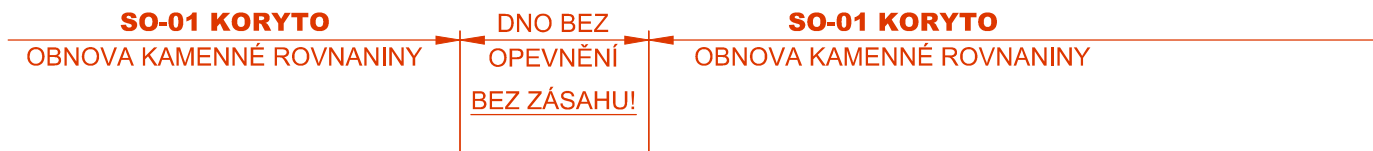

pozn.: Dno zůstává z důvodu výskytu rdestu alpského bez zásahu. V tomto úseku bude použita pouze ruční práce, bez mechanizace v korytě.

## SO-01 Koryto

Souřadnicový systém S-JTSK, výškový systém Bpv

|   |                                       |                                       |  |
|---|---------------------------------------|---------------------------------------|--|
| HLAVNÍ INŽENÝR PROJEKTU<br>Ing. Marcel LAUERMAN   | PROJEKTANT<br>Ing. Martin DRAHOŇOVSKÝ | VYPRACOVAL<br>Ing. Martin DRAHOŇOVSKÝ | <br>U Nikolajky 15, Praha 5<br>Tel. 2 51 56 60 62, 2 51 56 60 63<br>e-mail: info@envisystem.cz |
| INVESTOR POVODÍ OHŘE, státní podnik   |                                       |                                       |  |
| STAVBA  |                                       |                                       |  |
| <b>VT BLATENSKÝ PŘÍKOP</b><br><b>- oprava opevnění a objektů</b><br><b>- projektová dokumentace</b> |                                       |                                       | SPEC. stavební   |
|   |                                       |                                       | STUPEŇ DPS   |
|   |                                       |                                       | FORMÁT 2x A4   |
|   |                                       |                                       | DATUM 12/2018  |
|   |                                       |                                       | ZAK.ČÍSLO  |
| OBSAH   |                                       |                                       | MĚŘÍTKO 1 : 25   |
| <b>VZOROVÉ ŘEZY - SO-01 Koryto</b><br><b>OPEVNĚNÍ BŘEHŮ - KAMENNÁ ROVNANINA</b>                     |                                       |                                       | Čís. VÝKR. <b>D.3.3</b>  |