
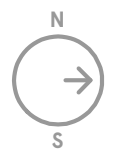


# SITUACE

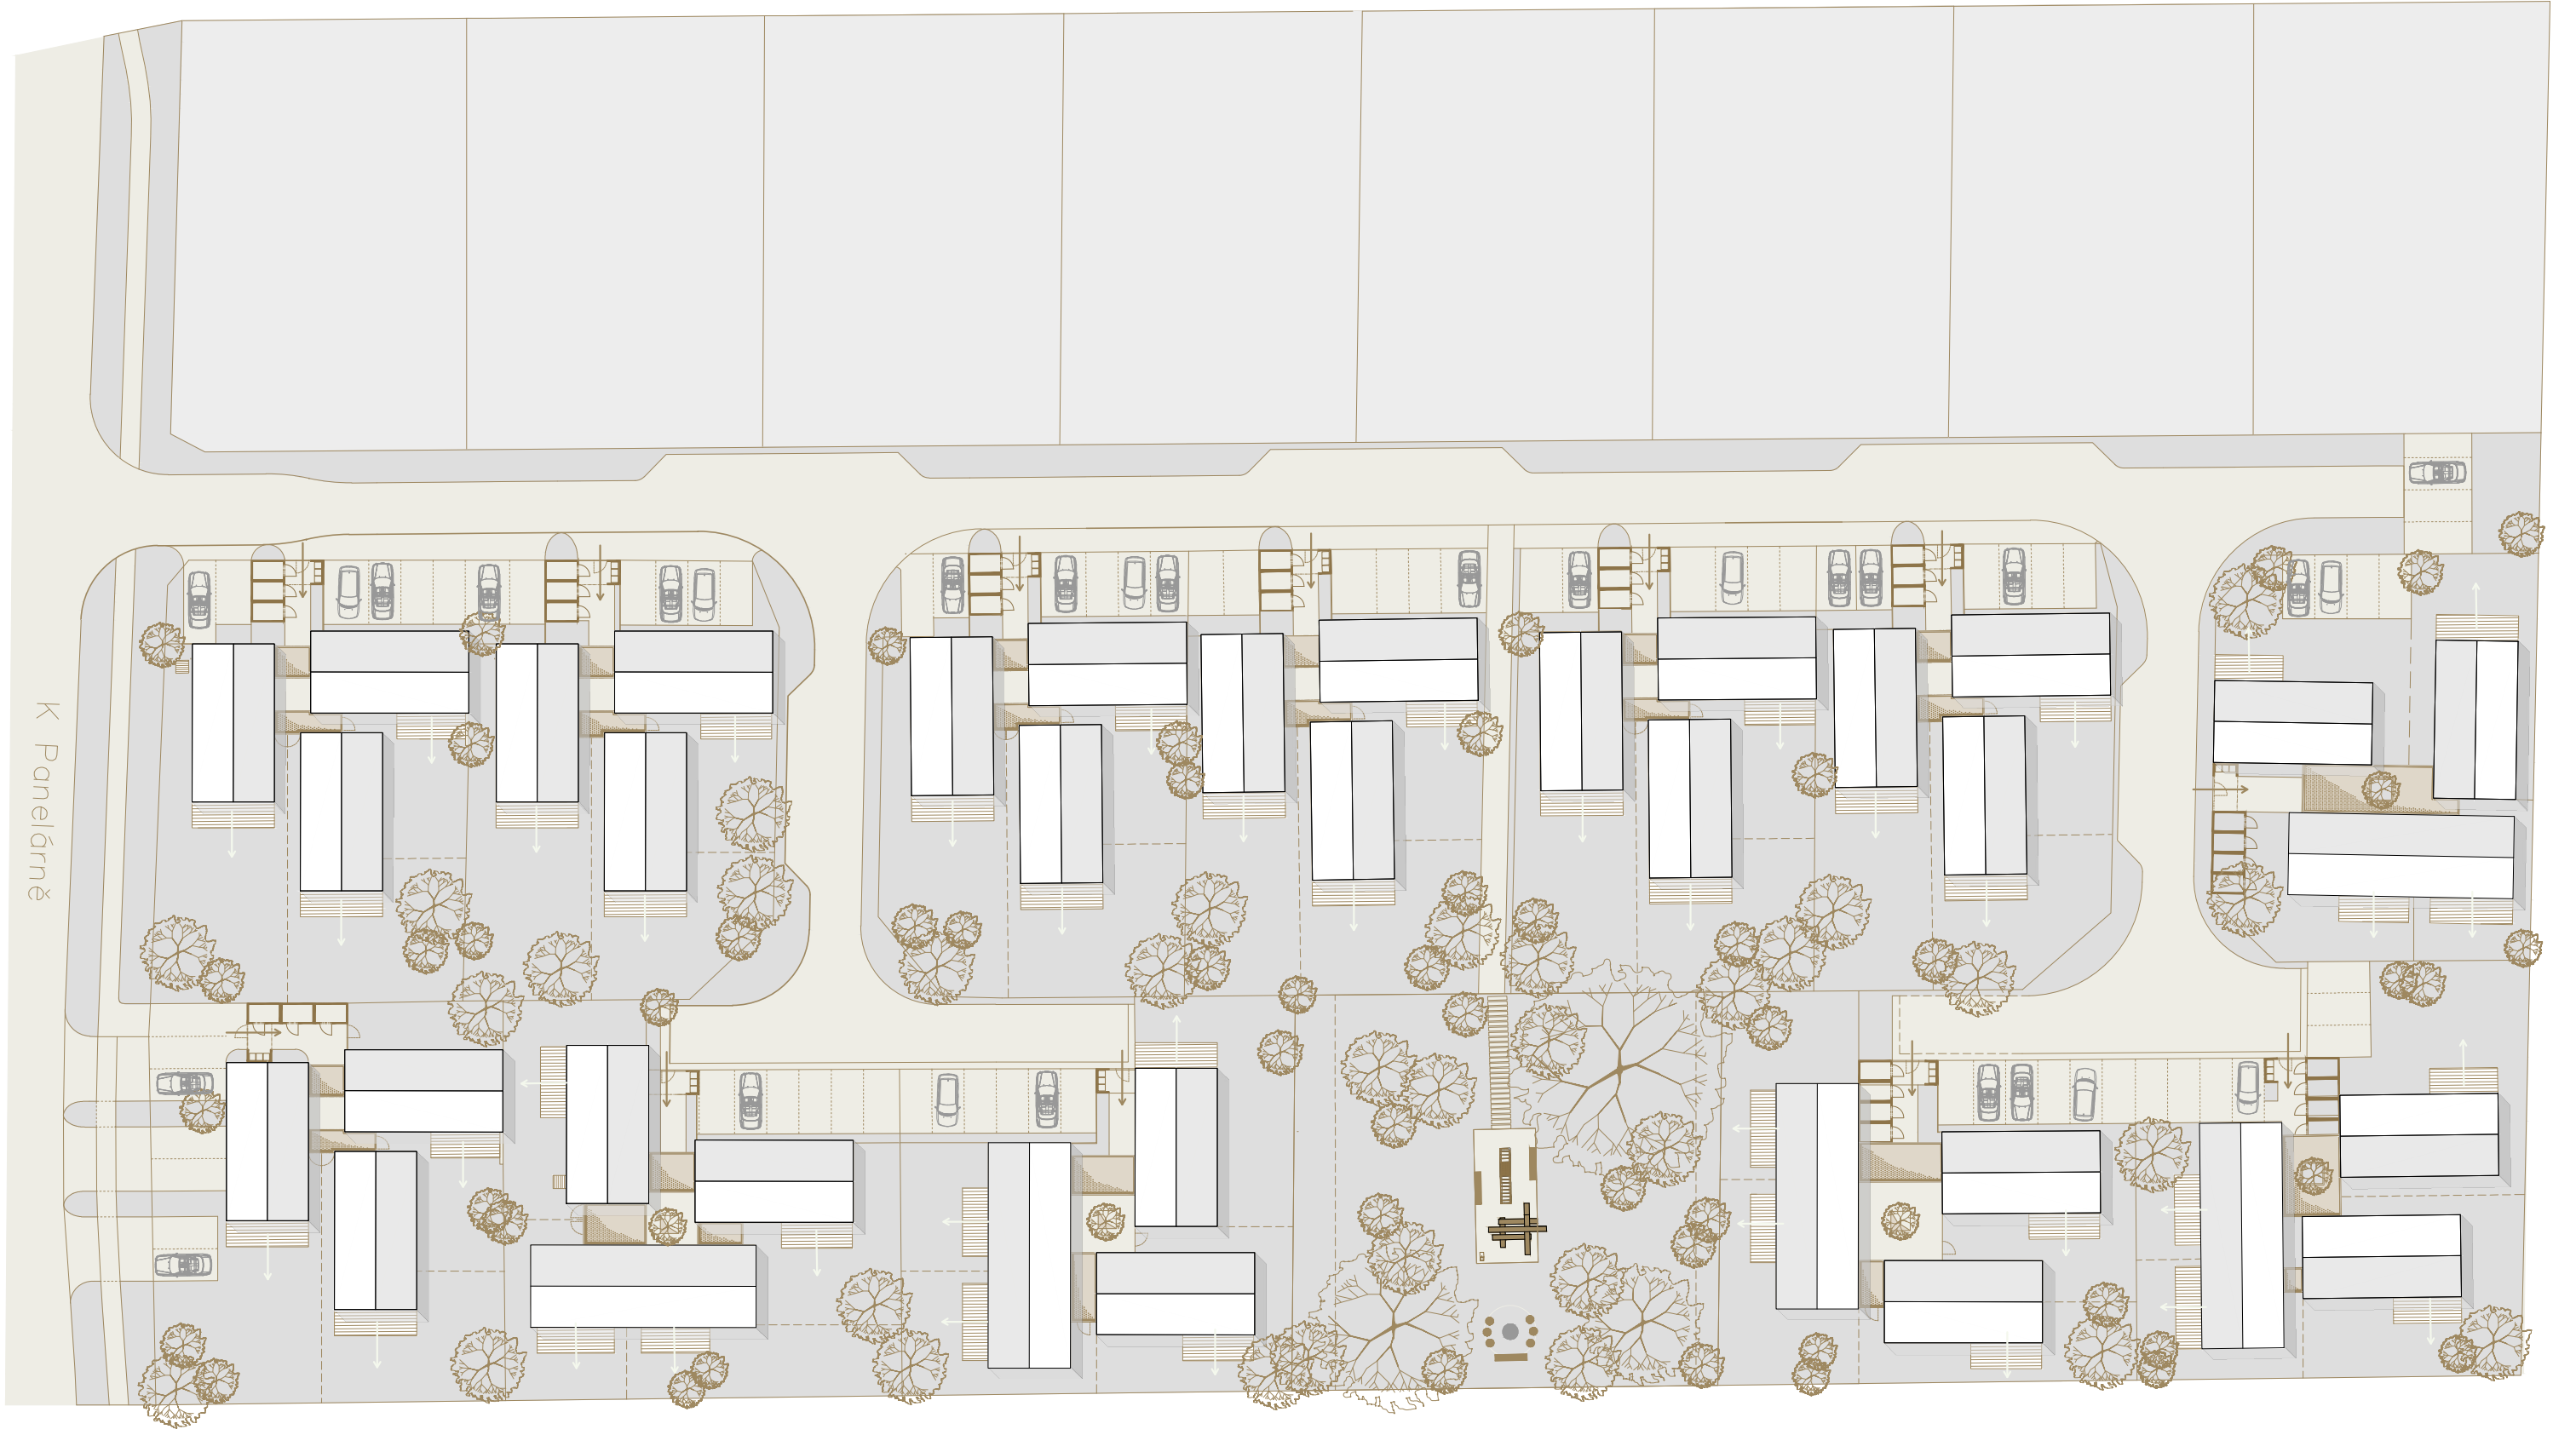

# PŮDORYS\_1.NP

## LEGENDA MÍSTNOSTÍ

### OBJEKT\_01


- 1\_1 zádveří
- 1\_2 pracovna
- 1\_3 technická místnost
- 1\_4 chodba
- 1\_5 toaleta
- 1\_6 obytný prostor s kuchyní a jídelnou
- S schodiště

### OBJEKT\_02

- 2\_1 zádveří
- 2\_2 pracovna
- 2\_3 technická místnost
- 2\_4 chodba
- 2\_5 toaleta
- 2\_6 obytný prostor s kuchyní a jídelnou
- S schodiště

### OBJEKT\_03

- 3\_1 zádveří
- 3\_2 pracovna
- 3\_3 technická místnost
- 3\_4 chodba
- 3\_5 toaleta
- 3\_6 obytný prostor s kuchyní a jídelnou
- S schodiště

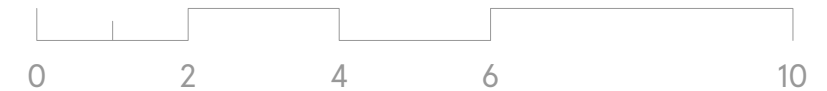

# PŮDORYS\_2.NP

## LEGENDA MÍSTNOSTÍ

### OBJEKT\_01


- 1\_7 chodba
- 1\_8 pokoj
- 1\_9 pokoj
- 1\_10 koupelna s vanou a WC
- 1\_11 šatna
- 1\_12 ložnice
- 1\_13 koupelna s WC

### OBJEKT\_02


- 2\_7 chodba
- 2\_8 pokoj
- 2\_9 pokoj
- 2\_10 koupelna s vanou a WC
- 2\_11 šatna
- 2\_12 ložnice
- 2\_13 koupelna s WC

### OBJEKT\_03


- 3\_7 chodba
- 3\_8 pokoj
- 3\_9 pokoj
- 3\_10 koupelna s vanou a WC
- 3\_11 šatna
- 3\_12 ložnice
- 3\_13 koupelna s WC

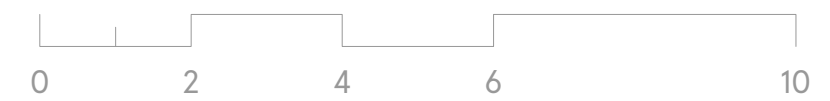

# ZÁPADNÍ POHLED

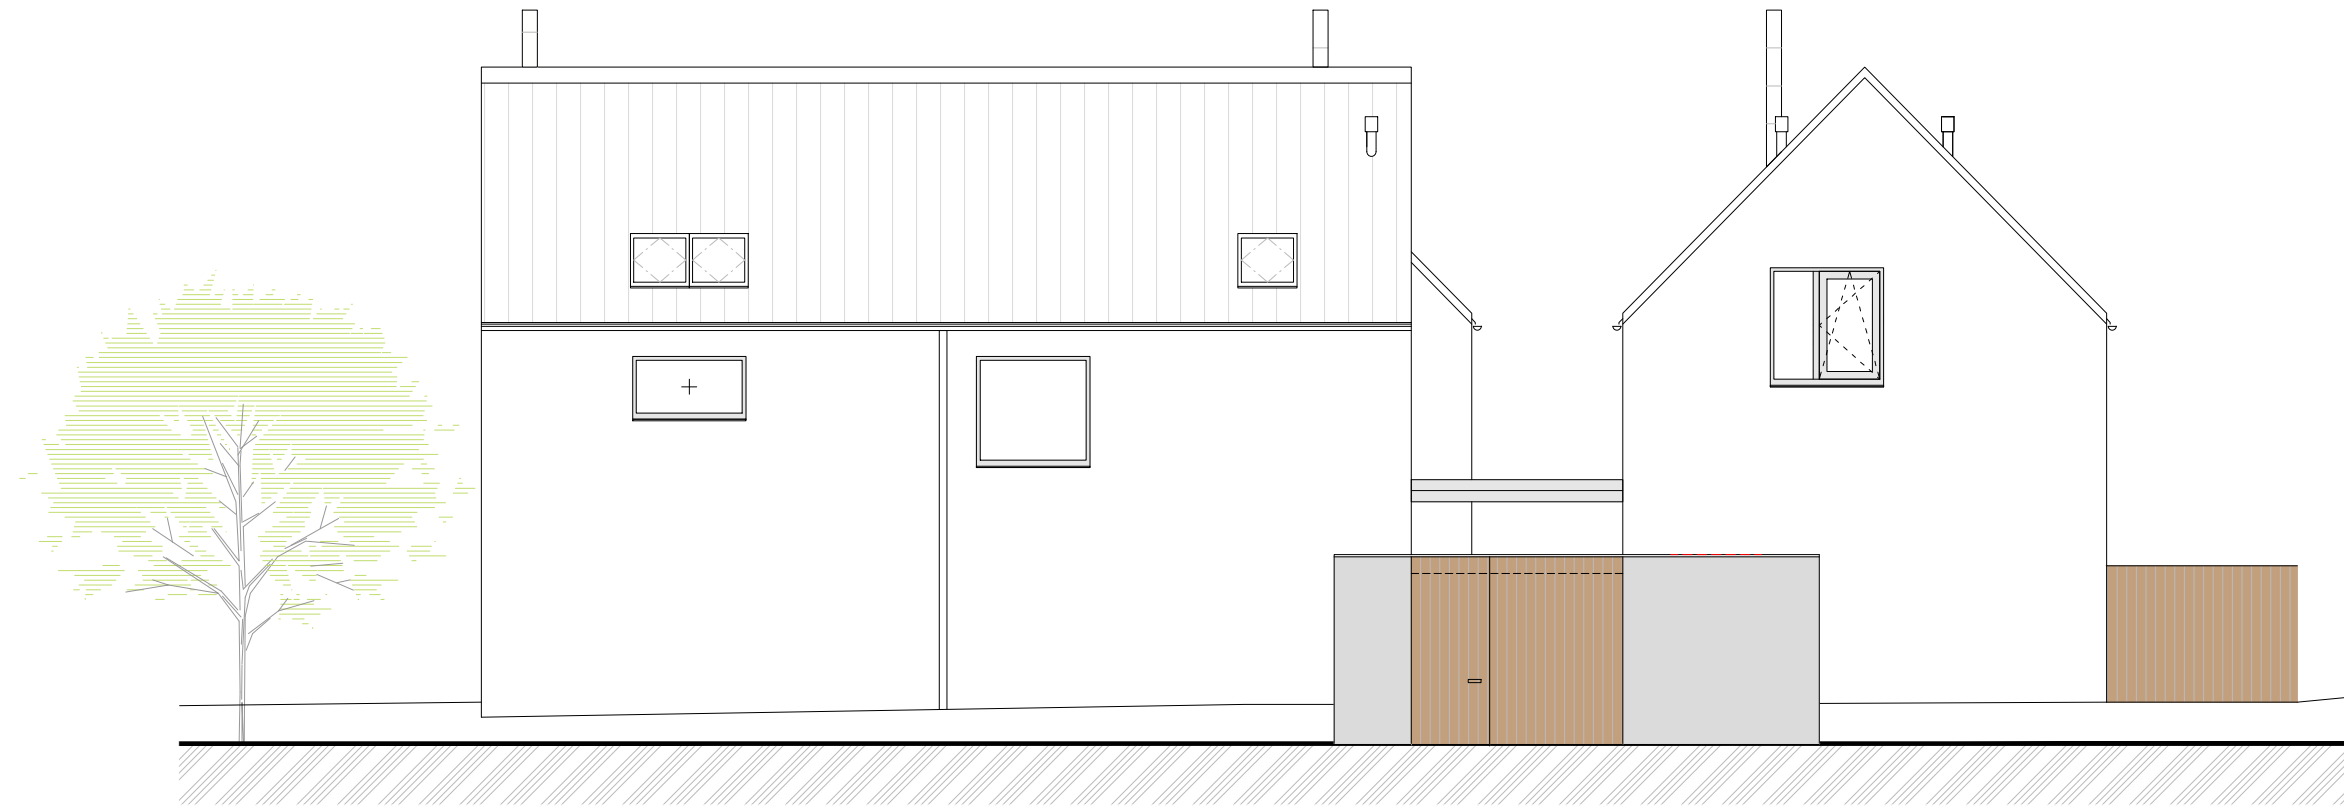

# JIŽNÍ POHLED

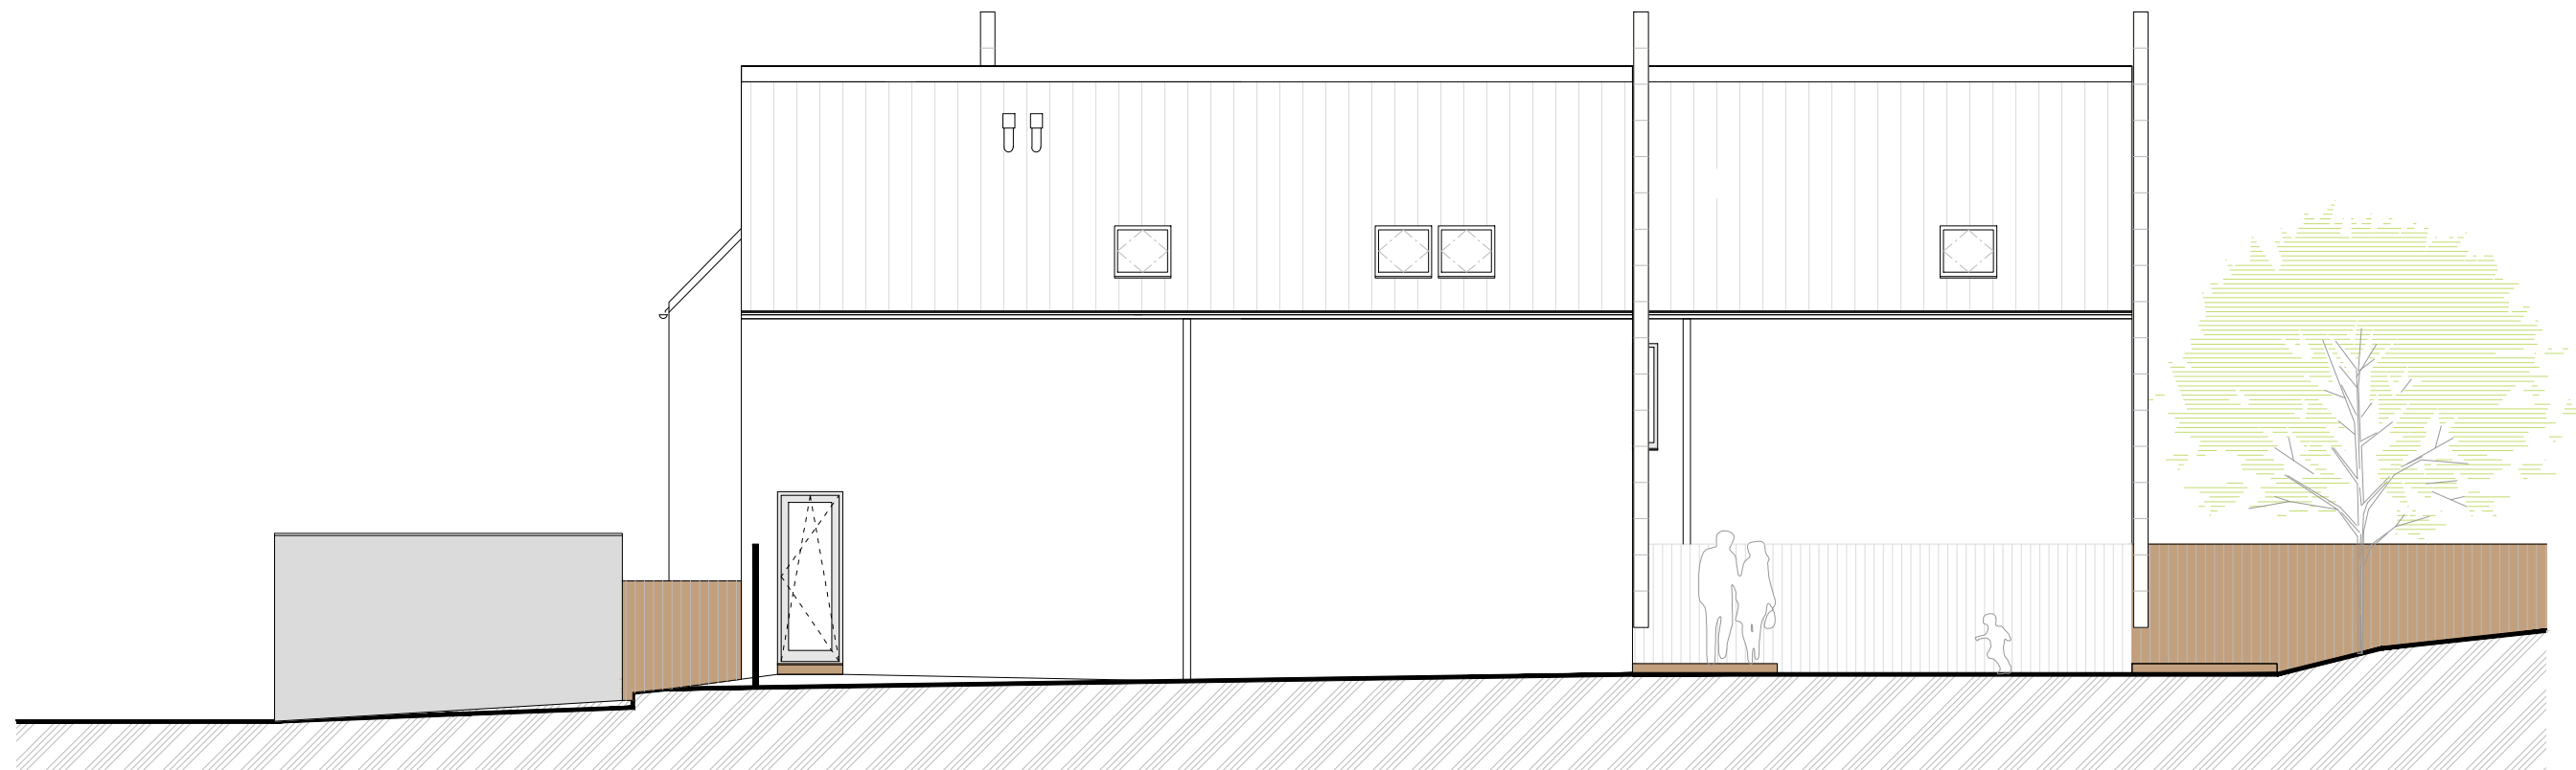

# VÝCHODNÍ POHLED



# SEVERNÍ POHLED

