


DOPRAVNÍ TERMINÁL
LOKET PŘEDMŮSTÍ
KOORDINAČNÍ SITUÁČNÍ VÝKRES

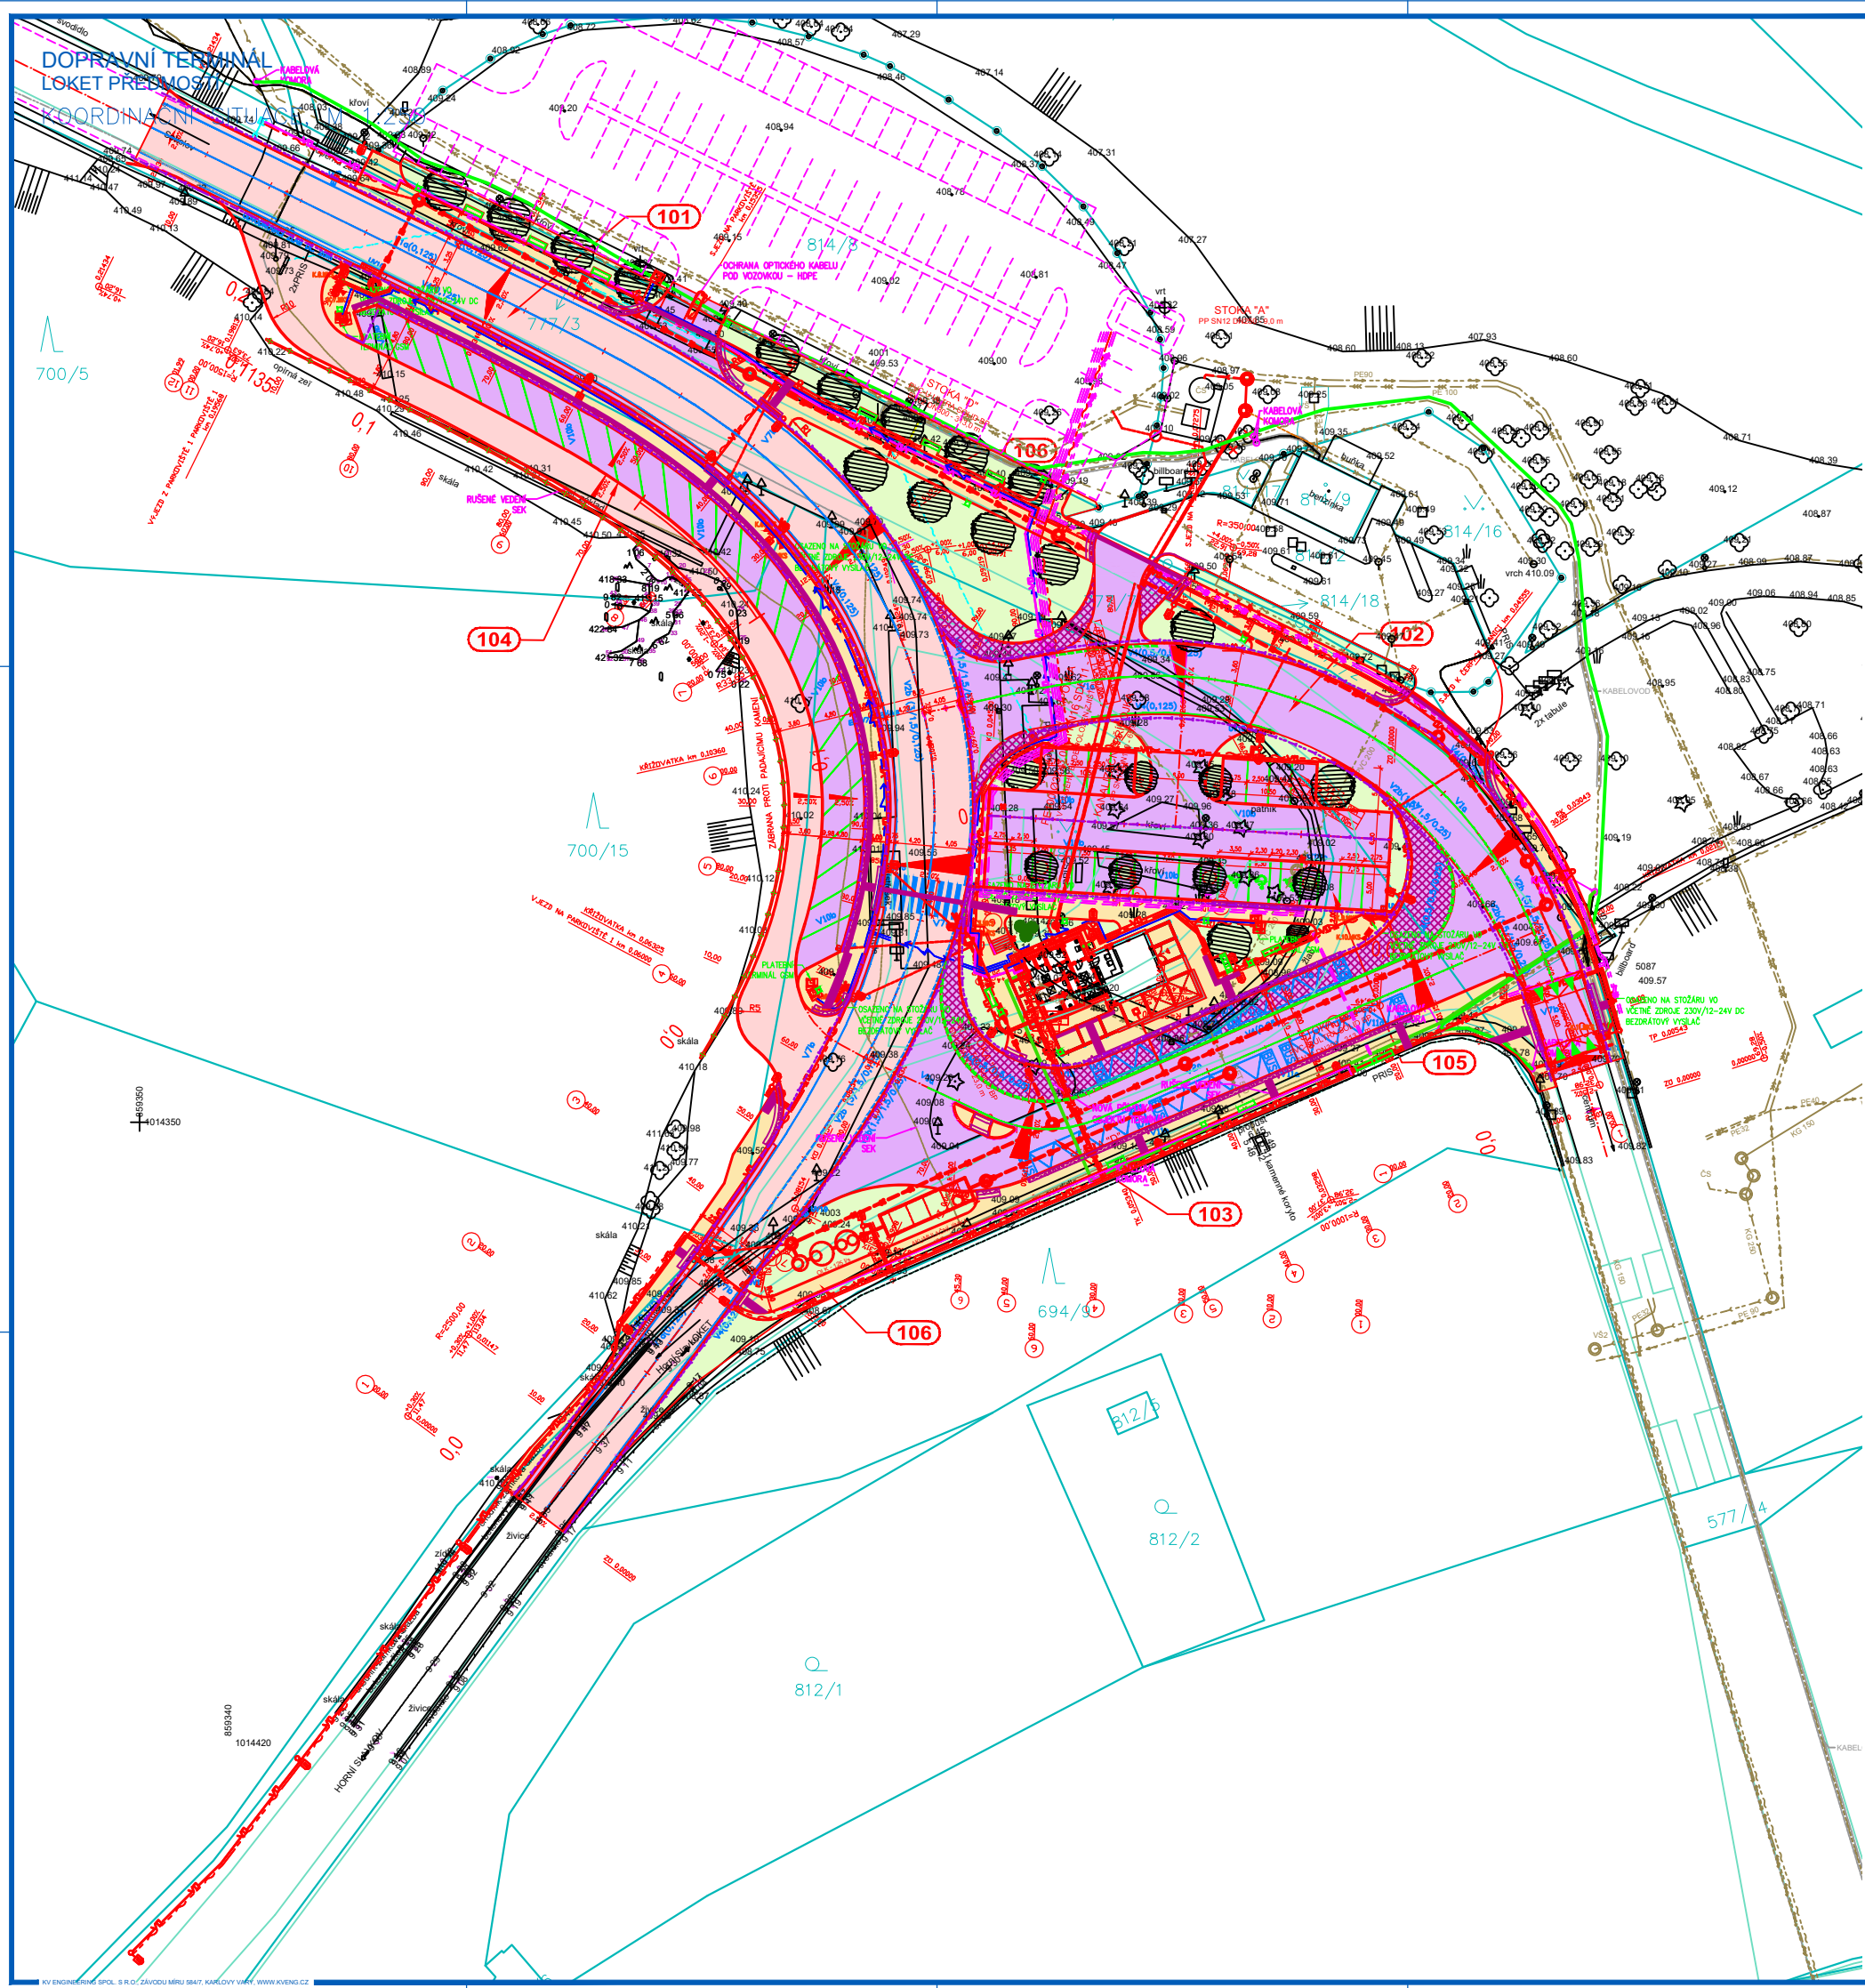

- ČLENĚNÍ STAVBY NA STAVEBNÍ OBJEKTY A PROVOZNI SOUBORY**
- SO 000 OBJEKTY PŘÍPRAVY STAVĚNÍSTĚ
 - SO 001.1 BOURACÍ PRÁCE
 - SO 001.2 BOURACÍ PRÁCE SILNICE III/2099
 - SO 002 ODSTRANĚNÍ A ZAJIŠTĚNÍ SKALNÍHO MASIVU
 - SO 003 DOPRAVNÍ OPATŘENÍ BĚHEM VÝSTAVBY
 - SO 100 OBJEKTY POZEMNÍCH KOMUNIKACÍ
 - SO 101 PŘELOŽKA SILNICE III/2099
 - SO 102 PŘELOŽKA ULICE T. G. MASARYKA
 - SO 103 KOMUNIKACE TERMINÁLU
 - SO 104 PARKOVIŠTĚ 1
 - SO 105 PARKOVIŠTĚ 2
 - SO 106.1 CHODNÍKY
 - SO 106.2 CHODNÍKY LESŮ ČR
 - SO 106.3 CHODNÍKY ČERPACÍ STANICE
 - SO 107 DOPRAVNÍ ZNAČENÍ
 - SO 200 MOSTNÍ OBJEKTY
 - SO 201 OPRAVA OPĚRNÉ ZDI
 - SO 300 VODOHOSPODÁŘSKÉ OBJEKTY
 - SO 301.1 DEŠŤOVÁ KANALIZACE
 - SO 301.2 DEŠŤOVÁ KANALIZACE SILNICE III/2099
 - SO 302 SPLAŠKOVÁ KANALIZACE
 - SO 303 VODOVOD
 - SO 400 ELEKTRO A SDĚLOVACÍ OBJEKTY
 - SO 401.1 ROZVODY NN A VV
 - SO 401.2 ROZVODY NN A VV SILNICE III/2099
 - SO 402.1 ROZVODY SLABOPROUDU
 - SO 402.2 ROZVODY SLABOPROUDU - PŘELOŽKA
 - SO 700 OBJEKTY POZEMNÍCH STAVEB
 - SO 701 OBJEKTY TERMINÁLU
 - SO 800 OBJEKTY ÚPRAVY ÚZEMÍ
 - SO 801.1 VEGETAČNÍ ÚPRAVY A MOBILIÁR
 - SO 801.2 VEGETAČNÍ ÚPRAVY A MOBILIÁR ČERPACÍ STANICE

- LEGENDA:**
- STAVACÍ SÍTĚ**
- KABEL SIL.
 - VEDENÍ SIL. NAČESNĚ
 - SĚLOVANÝ KABEL - NEPROVOZOVANÝ
 - SĚLOVANÝ KABEL - ZAMĚŘENÝ PŘEBĚH
 - KABEL NN
 - VODOVOD
 - KANALIZACE - VÝTLAK
 - KANALIZACE - SPLAŠKOVÁ
 - KANALIZACE - DEŠŤOVÁ
 - ODVĚTRNÁ BĚŽNĚNĚ PUMPY
 - KABEL VO
 - OCHRANĚNÉ PÁSMO
- NOVÉ SÍTĚ**
- NÁVRH - SLABOPROUD
 - NOVÁ PŘELOŽKA VEDENÉ SEK. - METALICKÝ KABEL
 - NOVÁ PŘIPOJKA DO SEK. - METALICKÝ KABEL
 - IP KAMERA
 - BEZDRÁTOVÉ PŘIPOJENÍ
 - KABELOVÁ KOMORA
 - ROZVADĚČ SEK.
 - PLATEBNÍ TERMINÁL S GPS I LITE PŘIPOJENÍM
- NÁVRH - ROZVODY NN A VV**
- PŘÍKOP NN - VÝŠKŮ J. 400mm (S. PE 110)
 - KABEL VO - ČTYŘJ. 4x120mm (S. PE 33)
 - ROZVODN. S. - NČPŘE 40mm (kamený systém)
 - BUKLÍK VO - VÝŠK. 40mm
- DEŠŤOVÁ KANALIZACE**
- DEŠŤOVÁ KANALIZACE - PŘIPOJKA DO ÚV
 - SPLAŠKOVÁ KANALIZACE
 - VODOVODNÍ PŘIPOJKA

- 3370 HRANICE KN S PARCELNÍM ČÍSLĚM A OLIČÍ HRANIC
- KOMUNIKACE - ASFALTOVÝ BETON
- KOMUNIKACE - KAMENNÁ DLAŽBA (KOSTKA 610), ŠEDA
- CHODNÍKY - KAMENNÁ DLAŽBA (KOSTKA 416), ŠEDA
- DLAŽBA OKROVÁ
- ZELEŇ
- OPĚRNÁ ZDĚ
- BUDOVA TERMINÁLU
- NOVÝ STAV
- STAVACÍ STAV
- TRATVICO
- VODROVNĚ DOPRAVNÍ ZNAČENÍ
- HMATOVÉ ÚPRAVY
- LIČNÉ VPUSŤ
- UVT1
- OZNAČENÍ STAVEBNÍHO OBJEKTU

PROJEKTANT	ING. JIŘÍ OBDOBENKO	PROJEKTANT	ING. JIŘÍ OBDOBENKO
OBJEDVATEL	KARL OVAŘSKÝ	PROJEKTANT OPAK.	ŠOKOLYV
ADRESA	LOKET	ADRESA	LOKET
PROJEKT	012003	ADRESA STAV.	200115
PROJEKTOVATEL	MĚSTO LOKET, T. G. MASARYKA 189, 387 33 LOKET	ADRESA STAV.	200115
PROJEKTOVATEL	LOKET	ADRESA STAV.	200115

**DOPRAVNÍ TERMINÁL
LOKET PŘEDMŮSTÍ
DOKUMENTACE STAVBY**

Číslo: C SITUÁČNÍ VÝKRES
název: KOORDINAČNÍ SITUÁČNÍ VÝKRES
úroveň: C4
mřížka: 8 24
měřítko: 1:500