


# SCHÉMA ZÁVĚSŮ

PODÉLNÝ ŘEZ 1:350

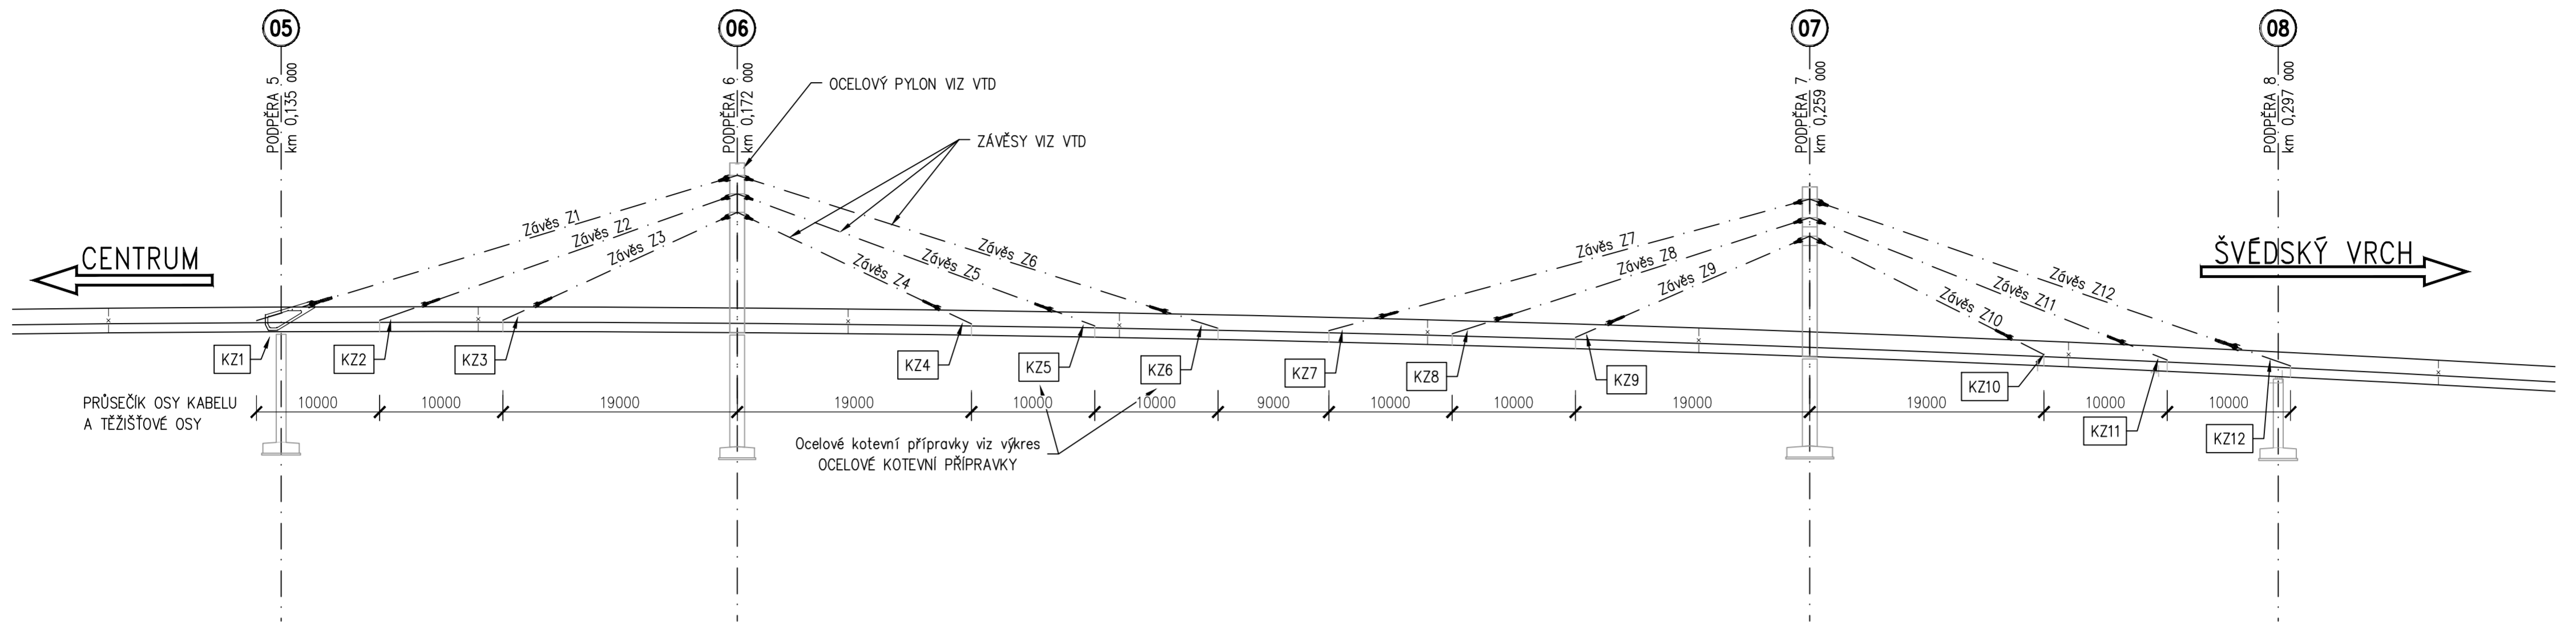


## VÝKAZ MATERIÁLU - ZÁVĚSY

Položka č.	profil	rozměry		hmotnost jednoho metru [kg]	hmotnost [kg]	ks	hmotnost celkem [kg]	koncovka horní	koncovka dolní
		d [mm]	dl. [m]						
Z1	FLC 72	72	35,123	29,4	1033	2	2065	TTF 68	TBF 68
Z2	FLC 55	55	26,014	17,8	463	2	926	TTF 52	TBF 52
Z3	FLC 55	55	16,945	17,8	302	2	603	TTF 52	TBF 52
Z4	FLC 55	55	17,048	17,8	303	2	607	TTF 52	TBF 52
Z5	FLC 55	55	26,136	17,8	465	2	930	TTF 52	TBF 52
Z6	FLC 55	55	35,518	17,8	632	2	1264	TTF 52	TBF 52
Z7	FLC 55	55	35,09	17,8	625	2	1249	TTF 52	TBF 52
Z8	FLC 55	55	25,777	17,8	459	2	918	TTF 52	TBF 52
Z9	FLC 55	55	16,763	17,8	298	2	597	TTF 52	TBF 52
Z10	FLC 55	55	17,24	17,8	307	2	614	TTF 52	TBF 52
Z11	FLC 55	55	26,385	17,8	470	2	939	TTF 52	TBF 52
Z12	FLC 72	72	35,579	29,4	1046	2	2092	TTF 68	TBF 68

Lano FLC 72 celkem: 4157 kg  
Lano FLC 55 celkem: 8648 kg  
12805 kg

Koncovka TTF 68: 4 ks  
Koncovka TBF 68: 4 ks  
Koncovka TTF 52: 20 ks  
Koncovka TBF 52: 20 ks

## DETAIL KONCOVEK 1:20

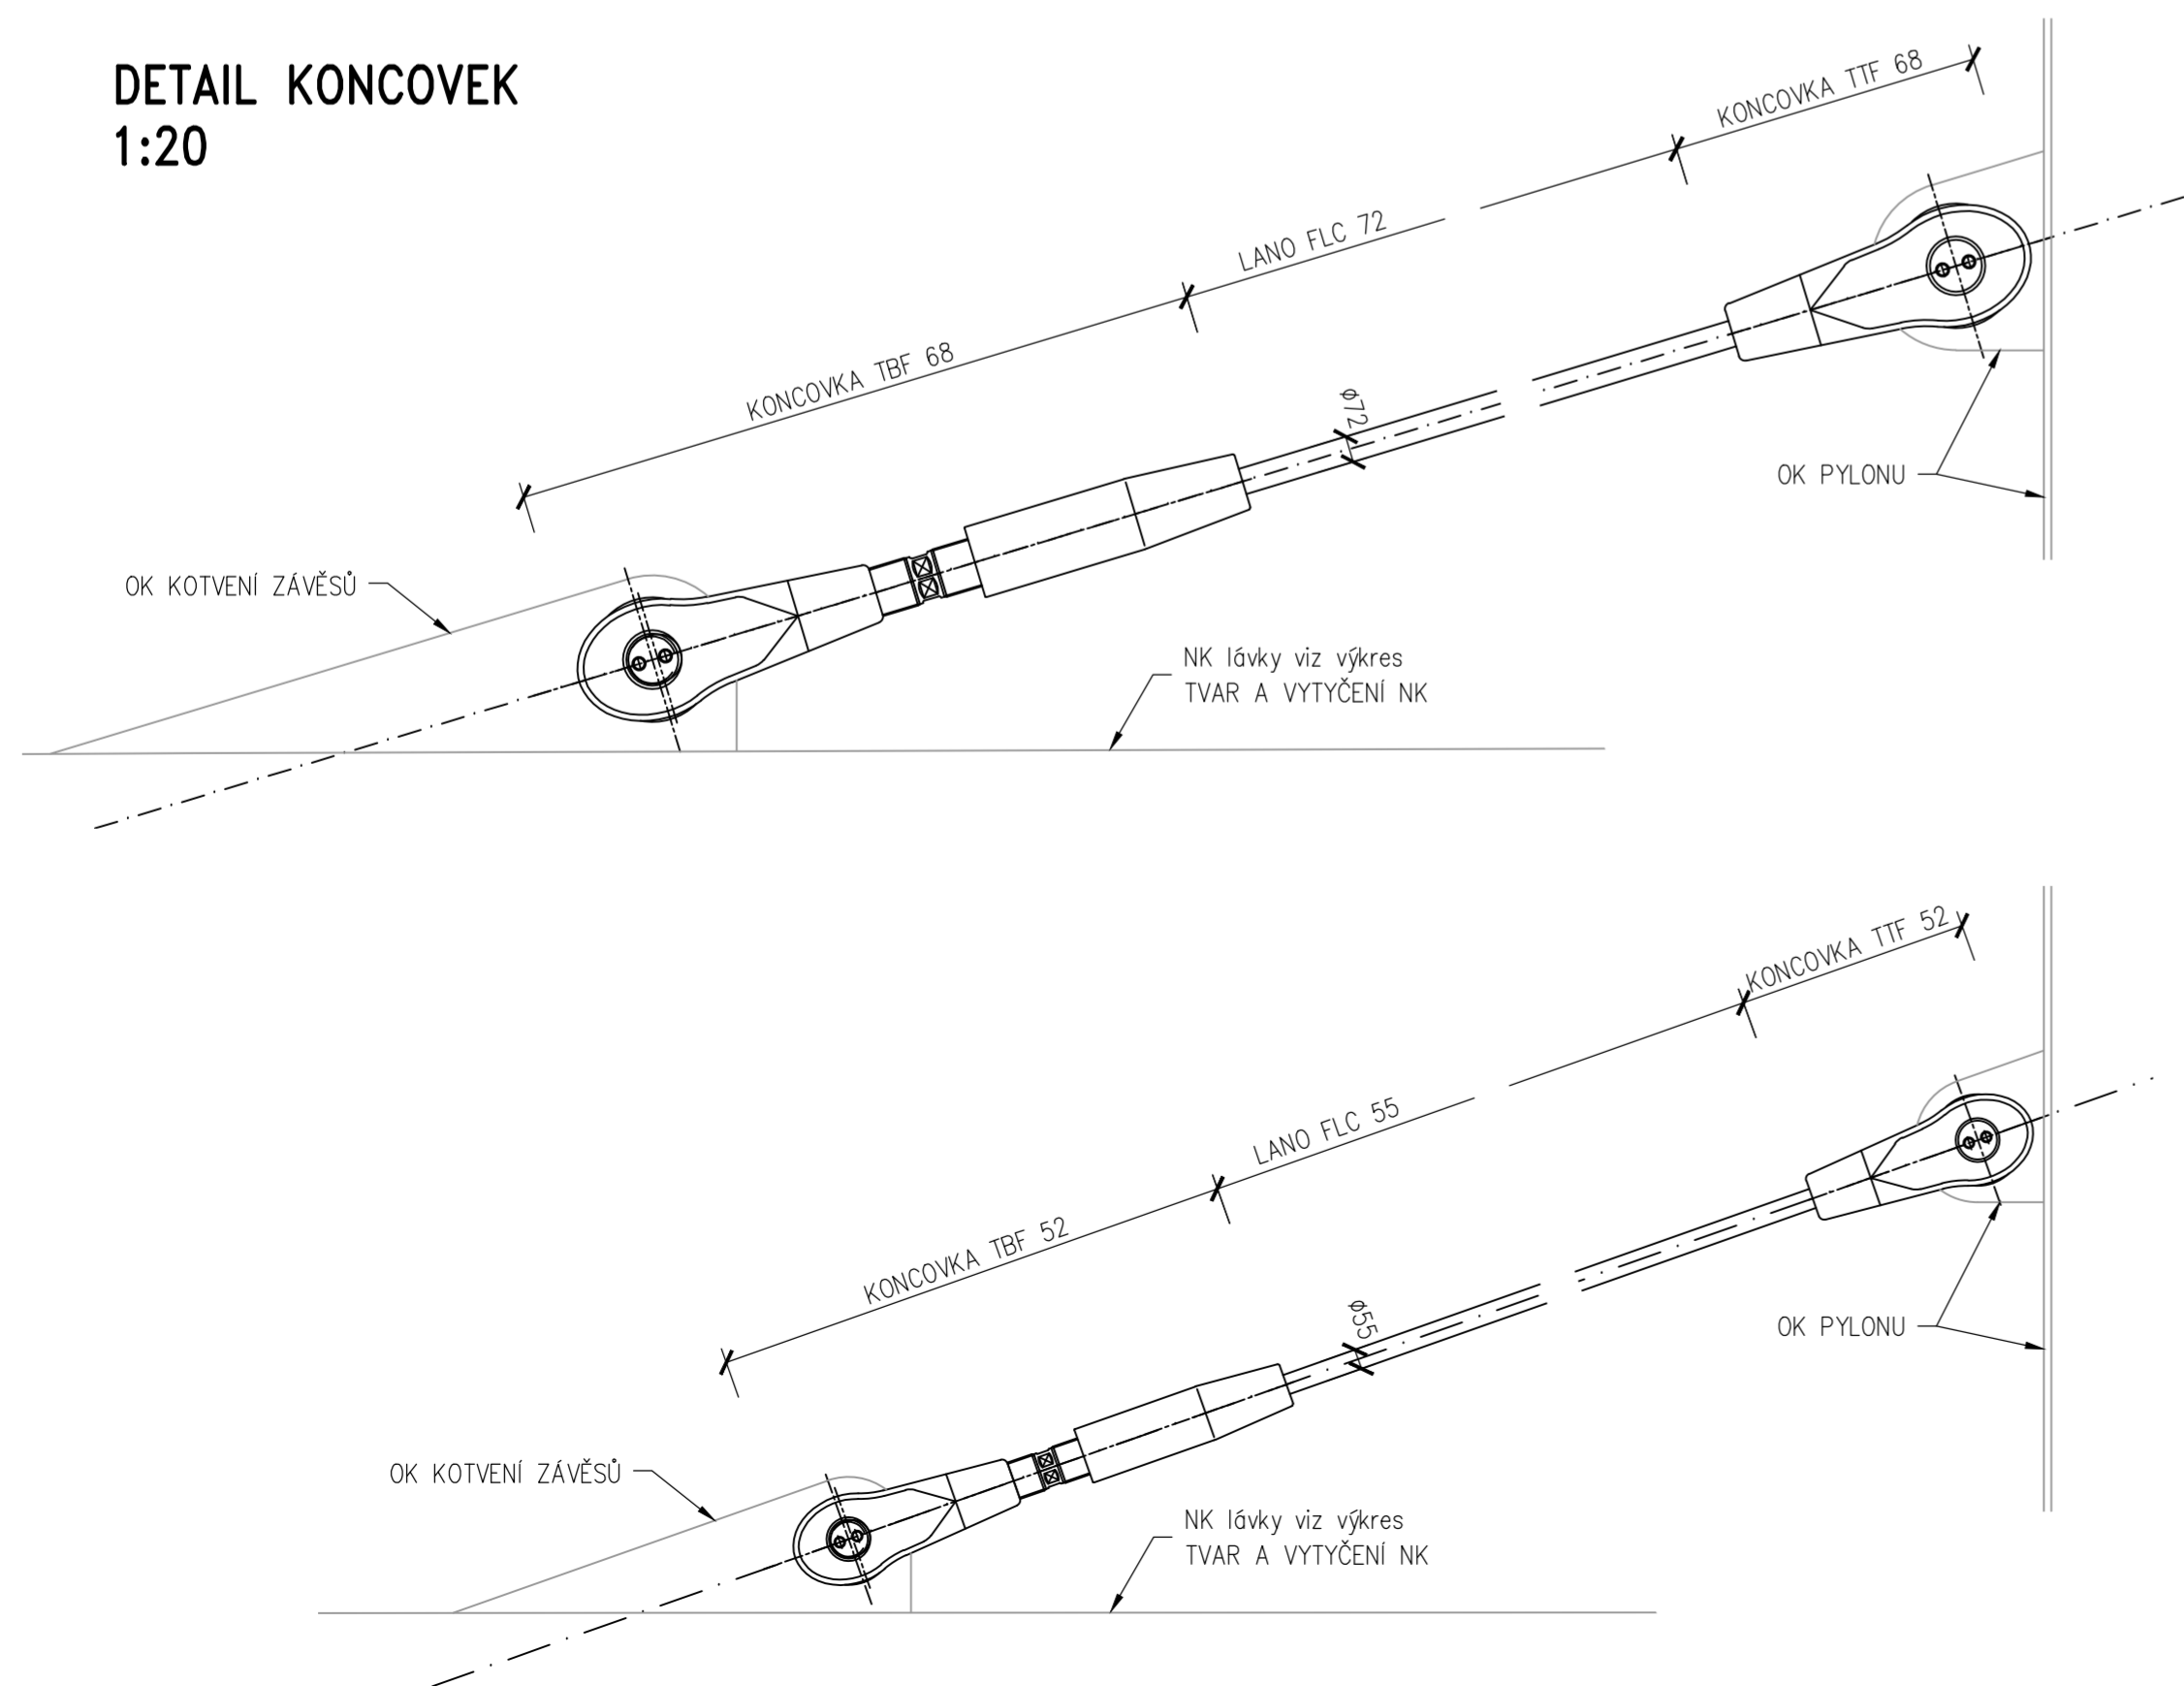


VYDÁNÍ	POPIS	DATUM
01	PRVNÍ VYDÁNÍ	
02		
03		

LÁVKA PRO PĚŠÍ PŘES KOLEJIŠTĚ NÁDRAŽÍ V CHEBU  
Realizační dokumentace stavby

INVESTOR STAVBY	MĚSTO CHEB náměstí krále Jiřího z Poděbrad 1/14 350 20 Cheb	
-----------------	---	--

ZHOTOVITEL	Raeder & Falge s.r.o. Přívozní 114/2 410 02 Lovosice	
------------	--	--

GENERALNÍ PROJEKTANT	Stráský, Hustý a partneři s. r. o. Bohunická 50 619 00 Brno	Stráský, Hustý a partneři s. r. o. Bohunická 50 619 00 Brno	
----------------------	---	---	--

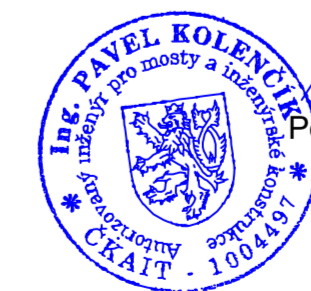

Poř. číslo 05/2021

Část OCELOVÁ KONSTRUKCE

SO 201

VEDOUcí PROJEKTANT	Ing. Jan NOVÁČEK, Ph.D.		Stráský, Hustý a partneři s. r. o.	
ZODPOVĚDNÝ PROJEKTANT	Ing. Pavel KOLENČÍK		Bohunická 50	
VYPRACOVAL	Ing. Martin LIŠKA		619 00 Brno	
KONTROLOVAL	prof. Ing. Jiří STRÁSKÝ, DrC.			
KRAJ: KARLOVARSKÝ	OKRES: CHEB	KATASTRÁLNÍ ÚZEMÍ: CHEB	STUPEŇ	RDS
NÁZEV OBJEKTU	LÁVKA PRO PĚŠÍ PŘES KOLEJIŠTĚ NÁDRAŽÍ V CHEBU		DATUM	11/2021
	SO 201 Lávka přes kolejiště		FORMÁT	6 x A4
			MĚŘÍTKO	1:350, 1:20
			Č. ZAKÁZKY	20 025
			VERZE	V1
NÁZEV PŘÍLOHY	SCHÉMA ZÁVĚSŮ		Č. SOUPRAVY	Č. VÝKRESU
				201.302.01