Řez 1-1

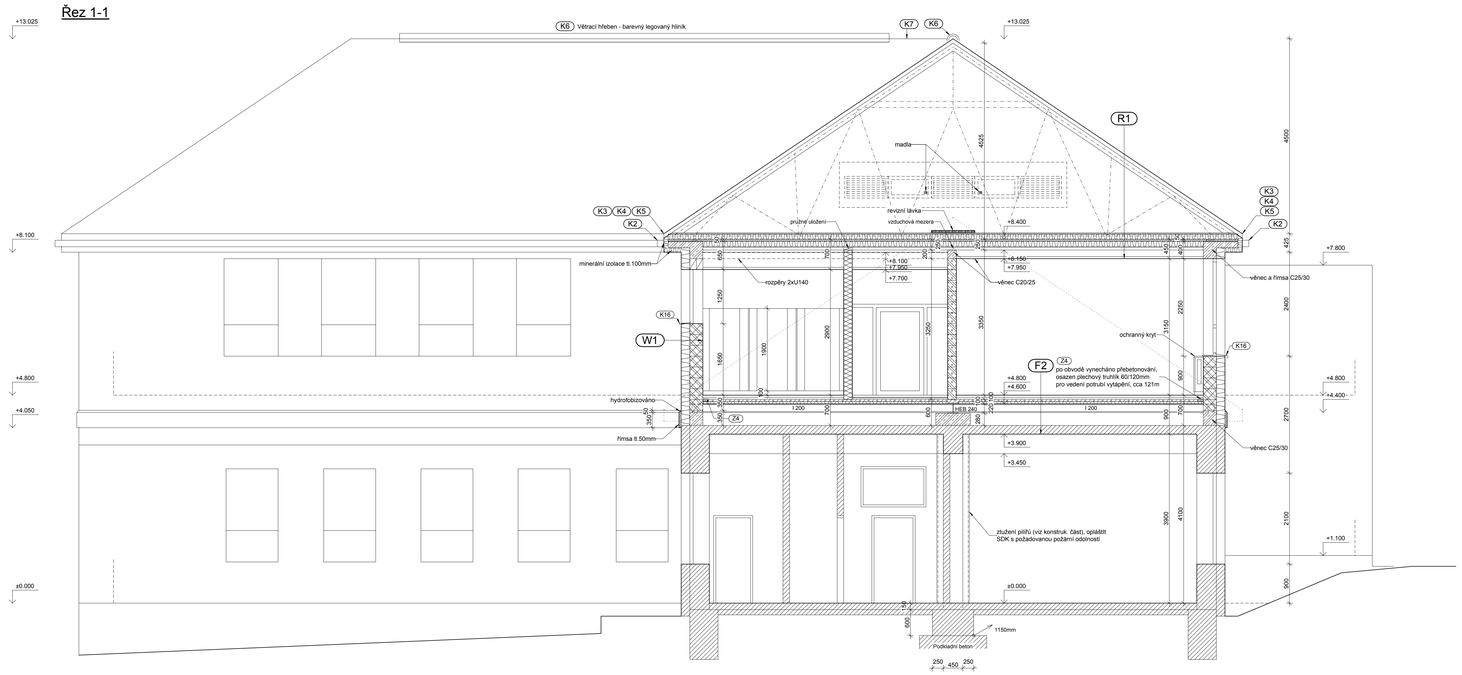

Řez 2-2

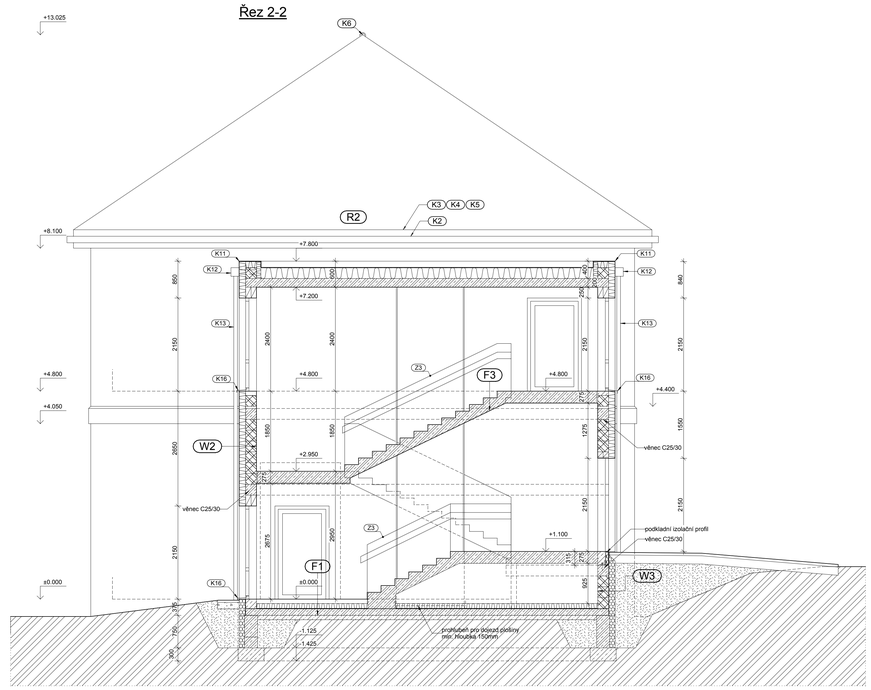

Řez 3-3

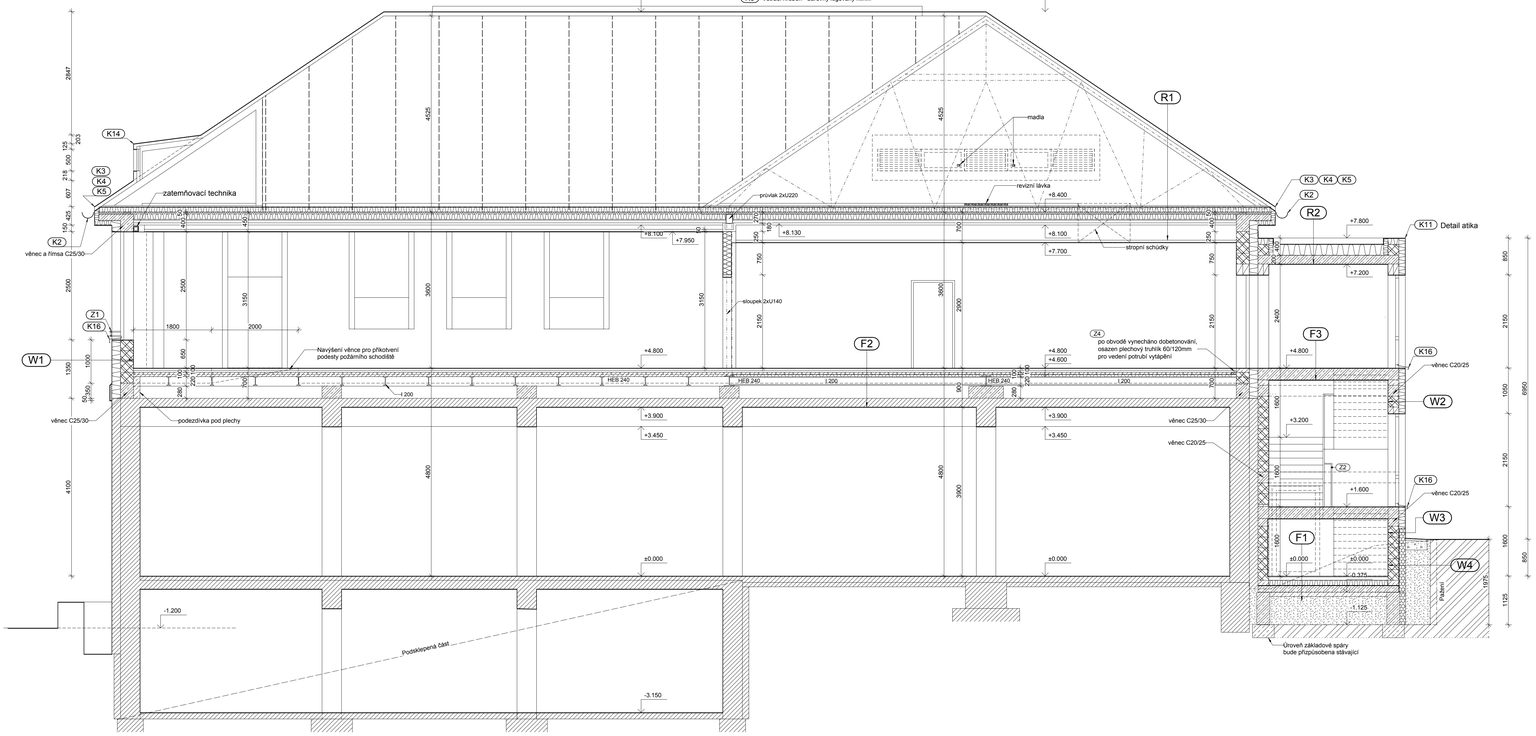

Řez 4-4

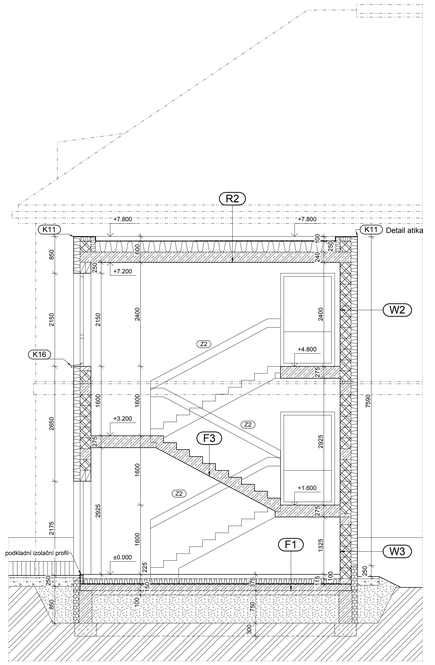

Legenda materiálu:

- Zdivo stávající
- Zdivo z tvárnic z lehčeného keramického betonu (12MPa), tl. 200/240/300mm
- Zdivo z příškovek z lehčeného keramického betonu (4MPa), tl. 175/125mm
- Prostý beton C16/20
- Železobeton - tř.dle dle konstrukční části
- SDK příčka
- Tepelná izolace EPS, MW
- Tepelná izolace Perimeter
- Rostlý terén
- Zhutněná zemina

+/-0,000 = 426,24m.n.m. (stávající podlaha v 1.NP)

Projektant:	Ing. Vladimír Toman	Vedoucí zakázky:	Ing. Jan Dušek
DPT projekty	Objednatel:	Město Ostrov	Zakázka č.: 2021/50
	Zakázka:	Ostrov, škola Májová, nástavba objektu Družiny	Stupeň: DPS
			Datum: 30.06.2022
			Měřítko: 1:50
	Dokumentace/část:	D1.1 Architektonické a stavebně technické řešení	Formát: A0/16
	Řezy 1-1 až 4-4		08