Pohled západní

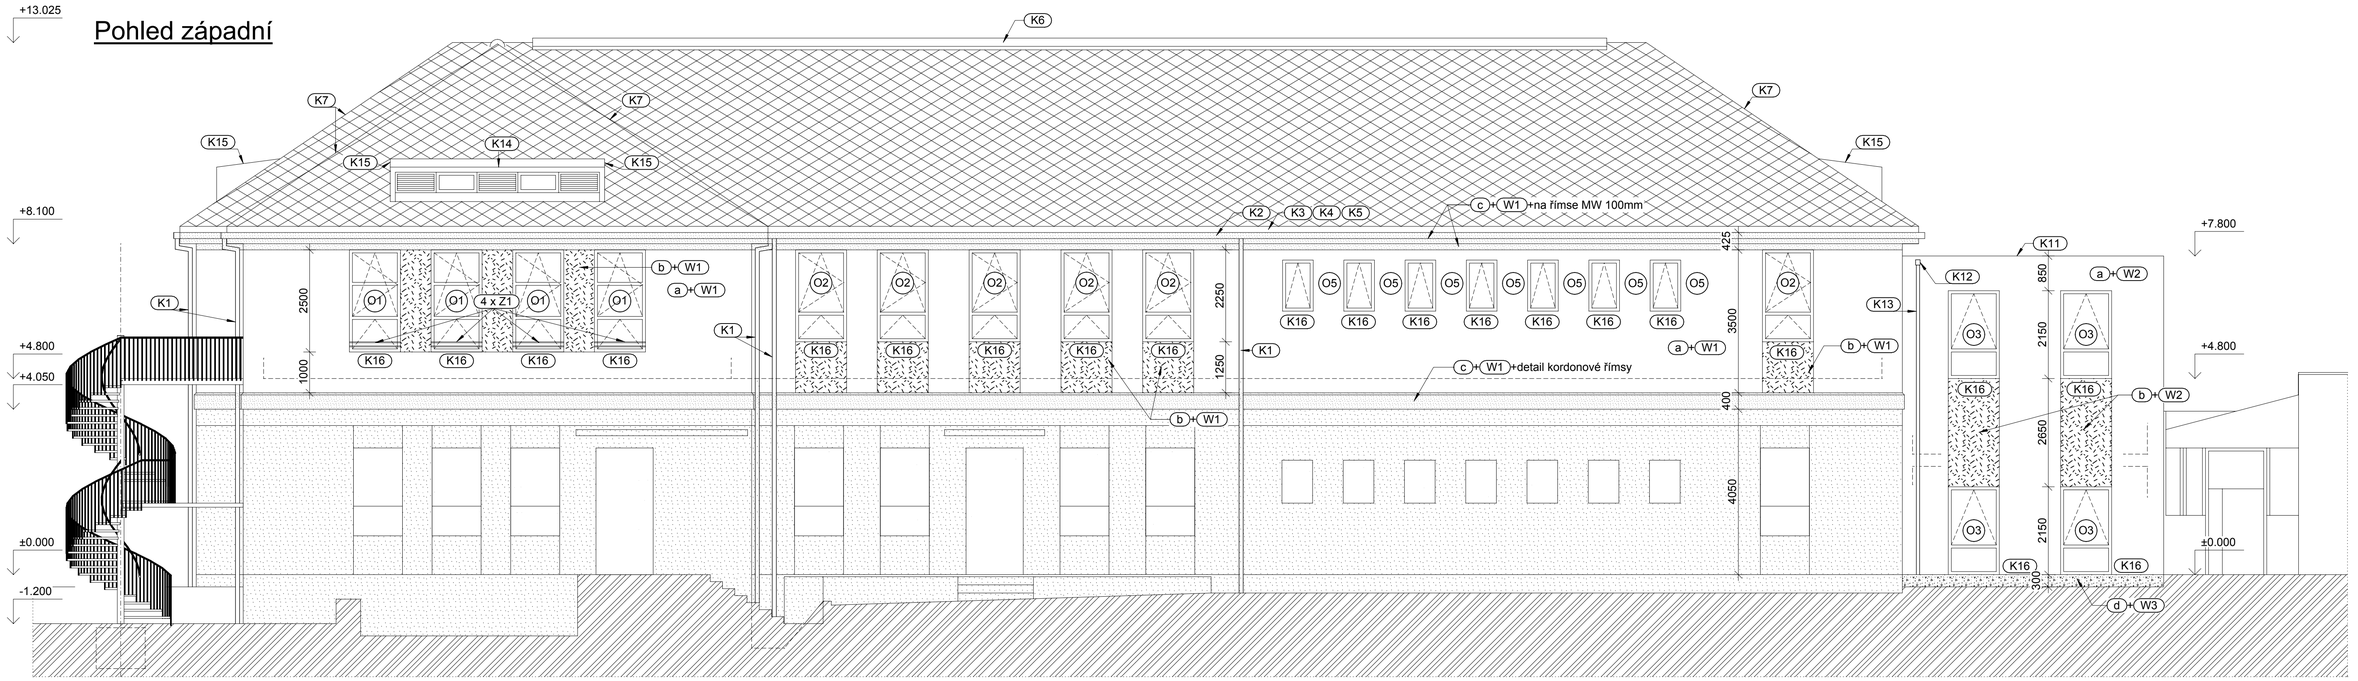

Pohled východní

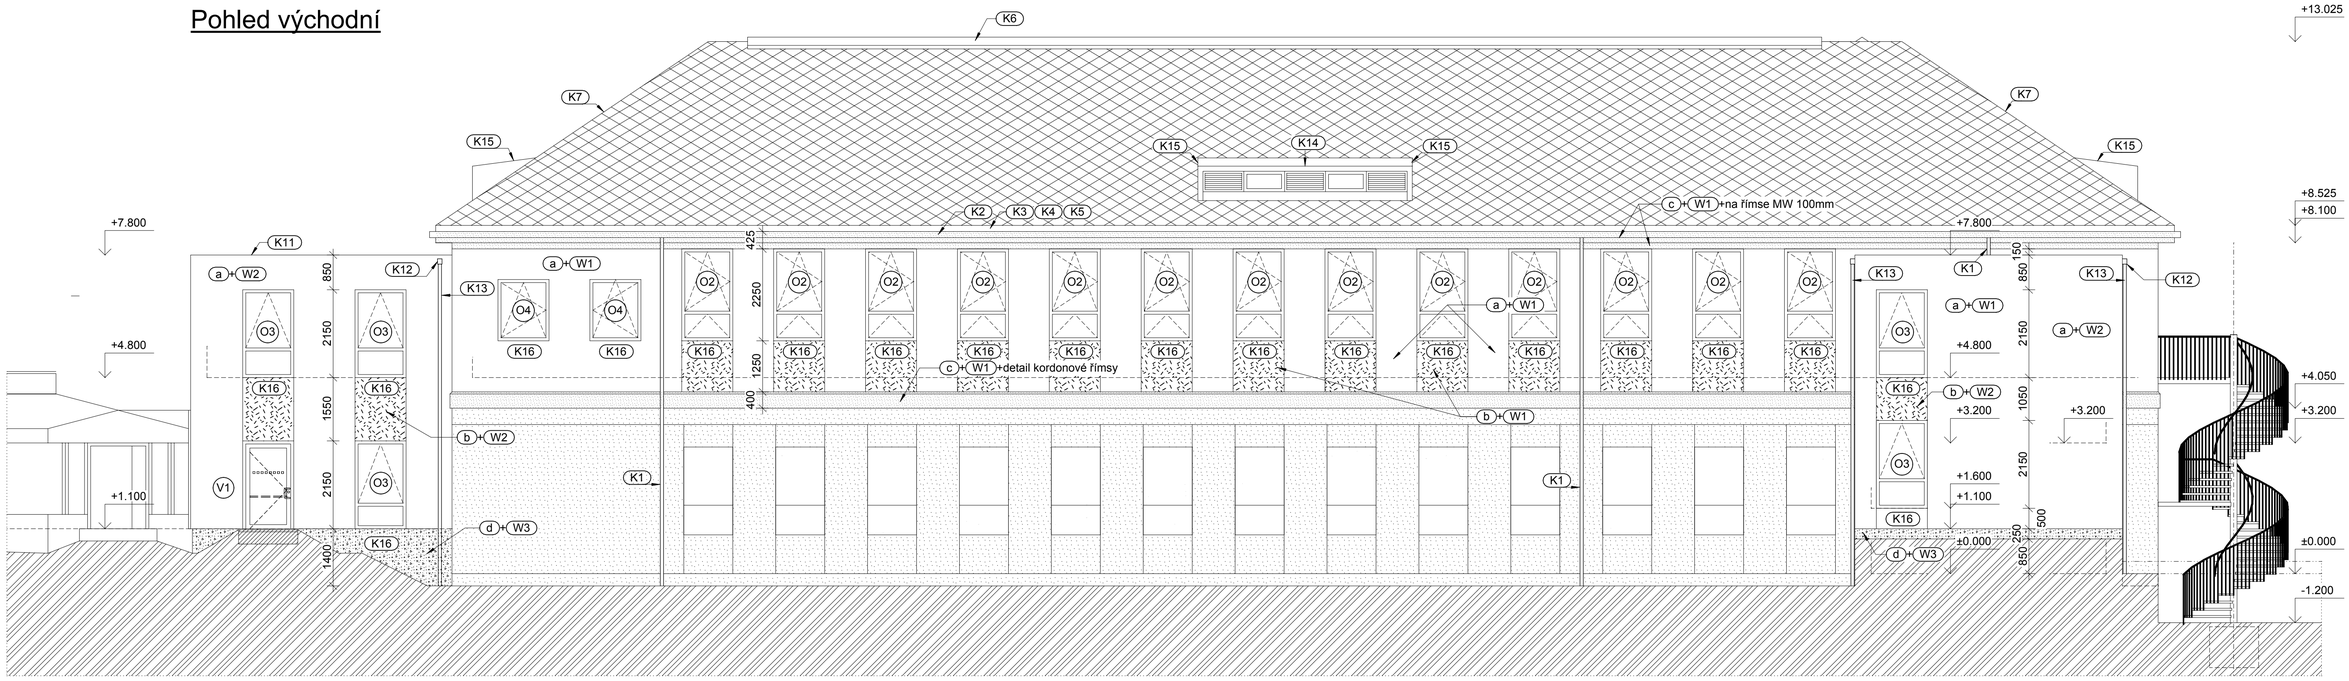

Legenda:

- stávající plochy
- (a)-Omítka škrábaná 2mm, odstín podle stávající základní plochy (pískově žlutý) - celkem 408m2
- (b)-Omítka škrábaná 3mm odstín podle stávající doplňkové plochy (oranžově žlutý) - celkem 76m2
- (c)-Omítka škrábaná 1,5mm, odstín podle stávajících říms (světle pískově žlutý) - celkem 165m2
- (d)-Omítka mozaiková, odstín podle stávajícího soklu (cihlově červená) - celkem 16m2
- krytina - falcovaná hliníková šablona, odstín cihlově červená

klempířské konstrukce - z Al plechu lakované, odstín cihlově červená

výplně otvorů - plast, barva bílá dle stávajících výplní
Zámečnické prvky - žárové zinkování + nátěr světle šedý.
Únikové schodiště - žárové zinkování

Poznámka:
Plochy (a) a (b) jsou uvedeny bez ploch
ostění a překrytí rámů výplní otvorů

+/-0,000 = 426,24m.n.m. (stávající podlaha v 1.NP)

Projektant:	ing. Jan Dušek	Vedoucí zakázky:	Ing. Jan Dušek
DPT projekty	Objednatel:	Město Ostrov	Zakázka č.: 2021/50
			Stupeň: DPS
	Zakázka:	Ostrov, škola Májová, nástavba objektu Družiny	Datum: 30.06.2022
			Měřítko: 1:75
	Dokumentace/část:	D1.1 Architektonické a stavebně technické řešení	Formát: A1/8
	Pohledy technické z + v		10