Pohled jižní

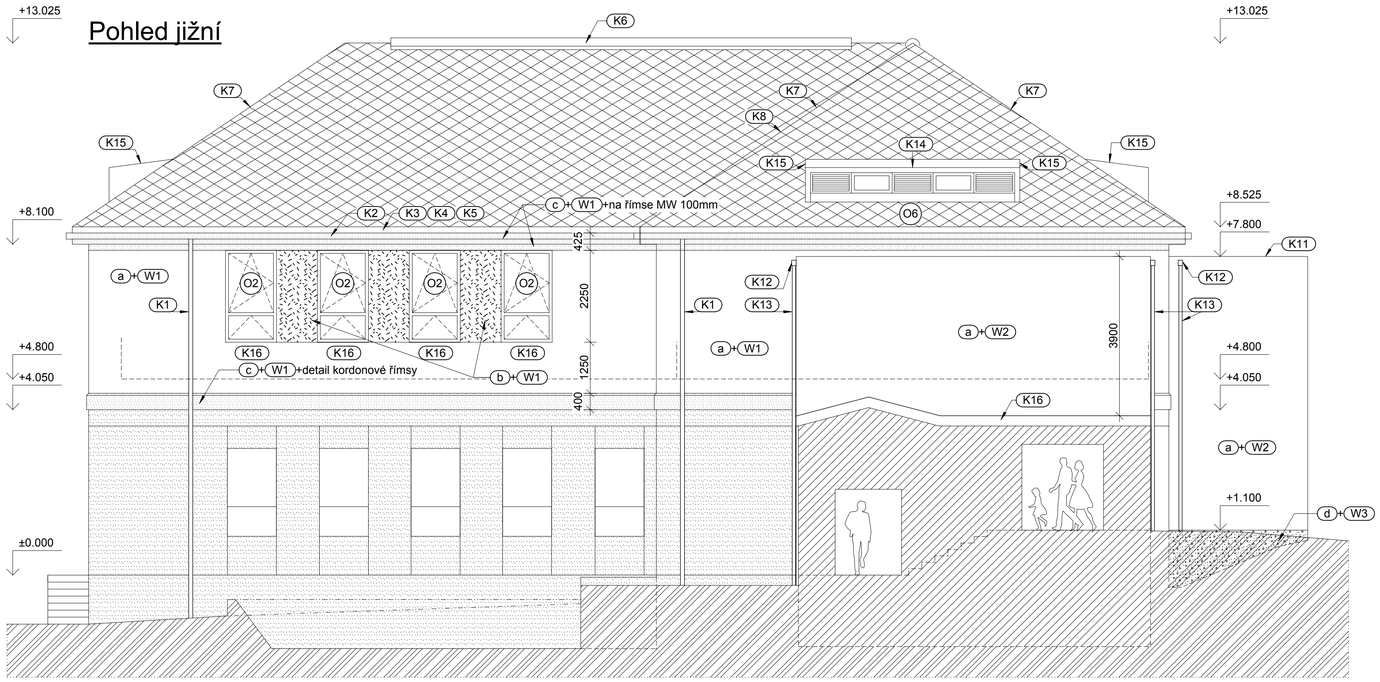

Pohled severní

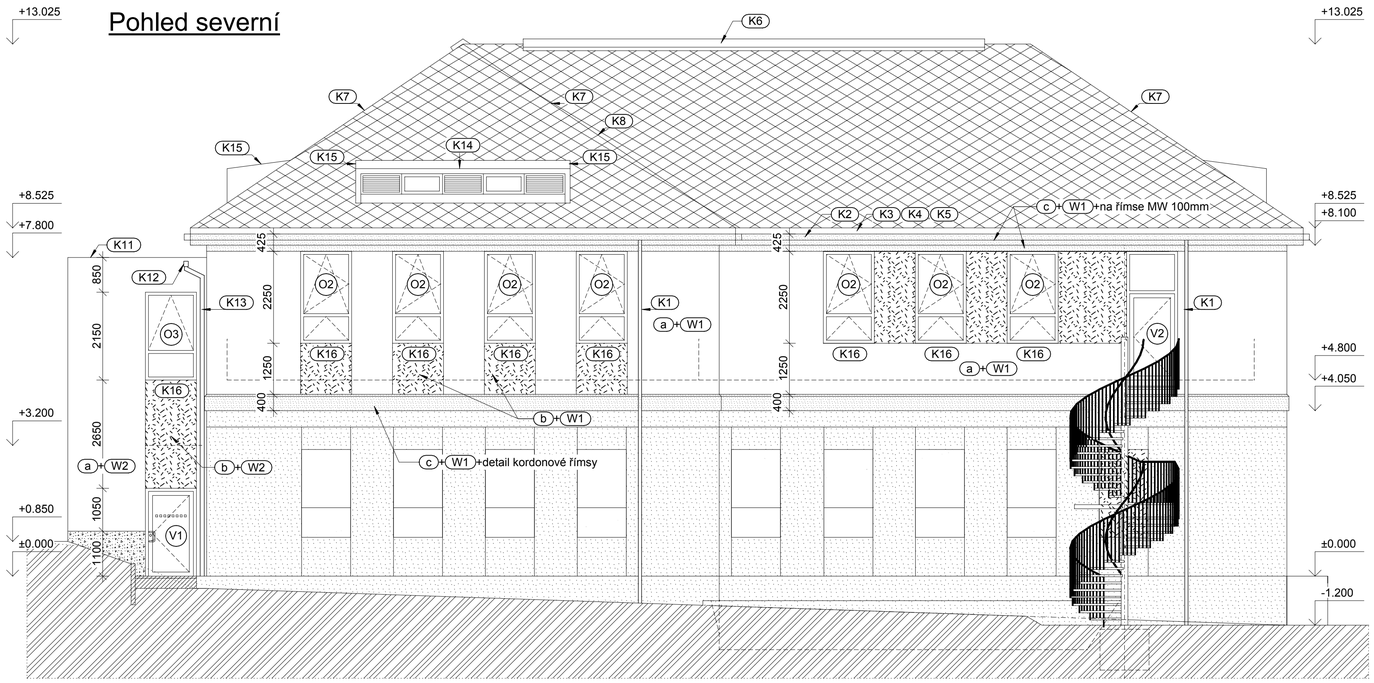

Legenda:

stávající plochy

(a) Omítka škrábaná 2mm, odstín podle stávající základní plochy (pískově žlutý) - celkem 408m2

(b) Omítka škrábaná 3mm odstín podle stávající doplňkové plochy (oranžově žlutý) - celkem 76m2

(c) Omítka škrábaná 1,5mm, odstín podle stávajících říms (světle pískově žlutý) - celkem 165m2

(d) Omítka mozaiková, odstín podle stávajícího soklu (cihlově červená) - celkem 16m2

krytina - falcovaná hliníková šablona, odstín cihlově červená

klempířské konstrukce - z Al plechu lakované, odstín cihlově červená

výplně otvorů - plast, barva bílá dle stávajících výplní
Zámečnické prvky - žárové zinkování + nátěr světle šedý.
Únikové schodiště - žárové zinkování

Poznámka:

Plochy (a) a (b) jsou uvedeny bez ploch ostění a překrytí rámů výplní otvorů

Detail stávající římsy - bourání (1:20)

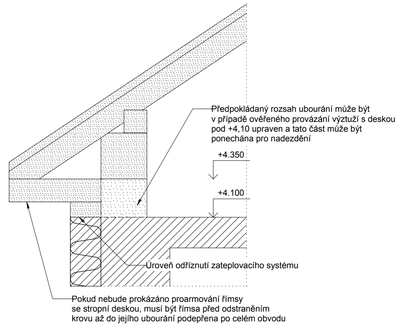

Detail kordonové římsy (1:20)

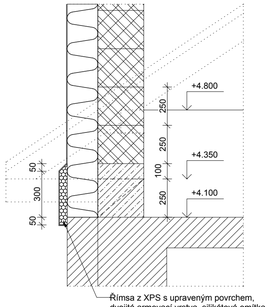

+/-0,000 = 426,24m.n.m. (stávající podlaha v 1.NP)

Projektant:	Ing. Vladimír Toman	Vedoucí zakázky:	Ing. Jan Dušek
DPT projekty	Objednatel:	Město Ostrov	Zakázka č.: 2021/50
			Stupeň: DPS
	Zakázka:	Ostrov, škola Májová, nástavba objektu Družiny	Datum: 30.06.2022
			Měřítko: 1:75/20
	Dokumentace/část:	D1.1 Architektonické a stavebně technické řešení	Formát: A1/8
	Pohledy technické j + s		11