Pohled západní

Pohled jižní

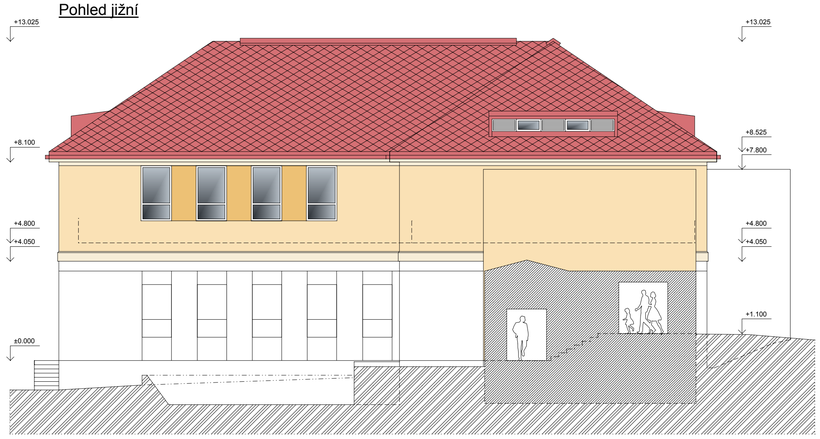

Pohled východní

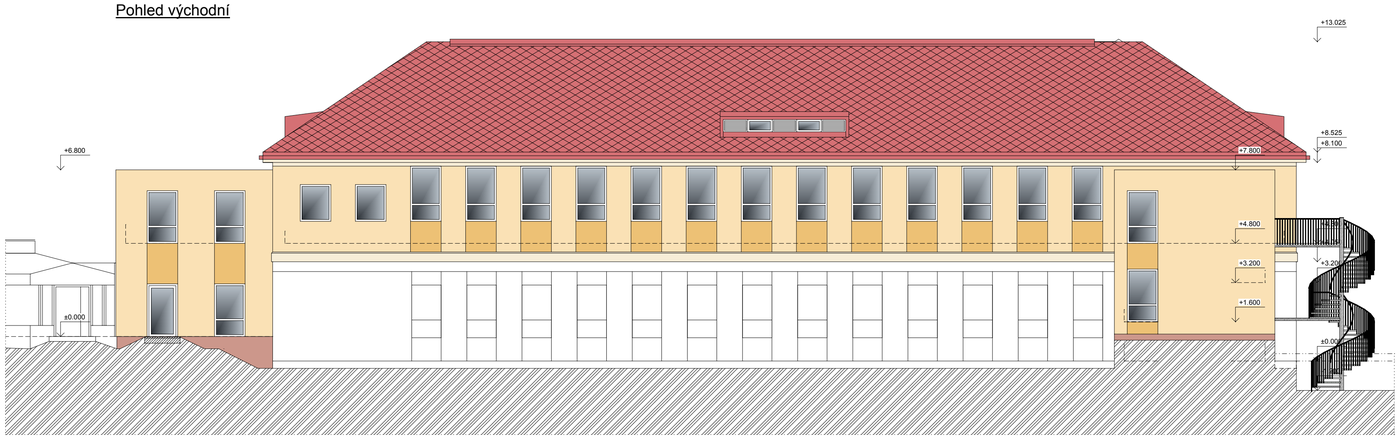

Pohled severní

Legenda:

- stávající plochy
- hlavní plocha - odstín dle stávajícího
- doplňková plocha - odstín dle stávajícího
- římsy - odstín dle stávajícího
- sokl - odstín dle stávajícího
- krytina - falcovaná hliníková šablona, odstín cihlově červená

klempířské konstrukce - z Al plechu lakované, odstín cihlově červená

výplně otvorů - plast, barva bílá dle stávajících výplní
Zámečnické prvky - žárové zinkování

+/-0,000 = 426,24m.n.m. (stávající podlaha v 1.NP)

Projektant:	Ing. Vladimír Toman	Vedoucí zakázky:	Ing. Jan Dušek
DPT projekty	Objednatel:	Město Ostrov	Zakázka č.: 2021/50
			Stupeň: DPS
	Zakázka:	Ostrov, škola Májová, nástavba objektu Družiny	Datum: 30.06.2022
			Měřítko: 1:125
	Dokumentace/část:	D1.1 Architektonické a stavebně technické řešení	Formát: A1/8
	Pohledy barevné		12