ŘEZ A - A´ - PŮVODNÍ STAV

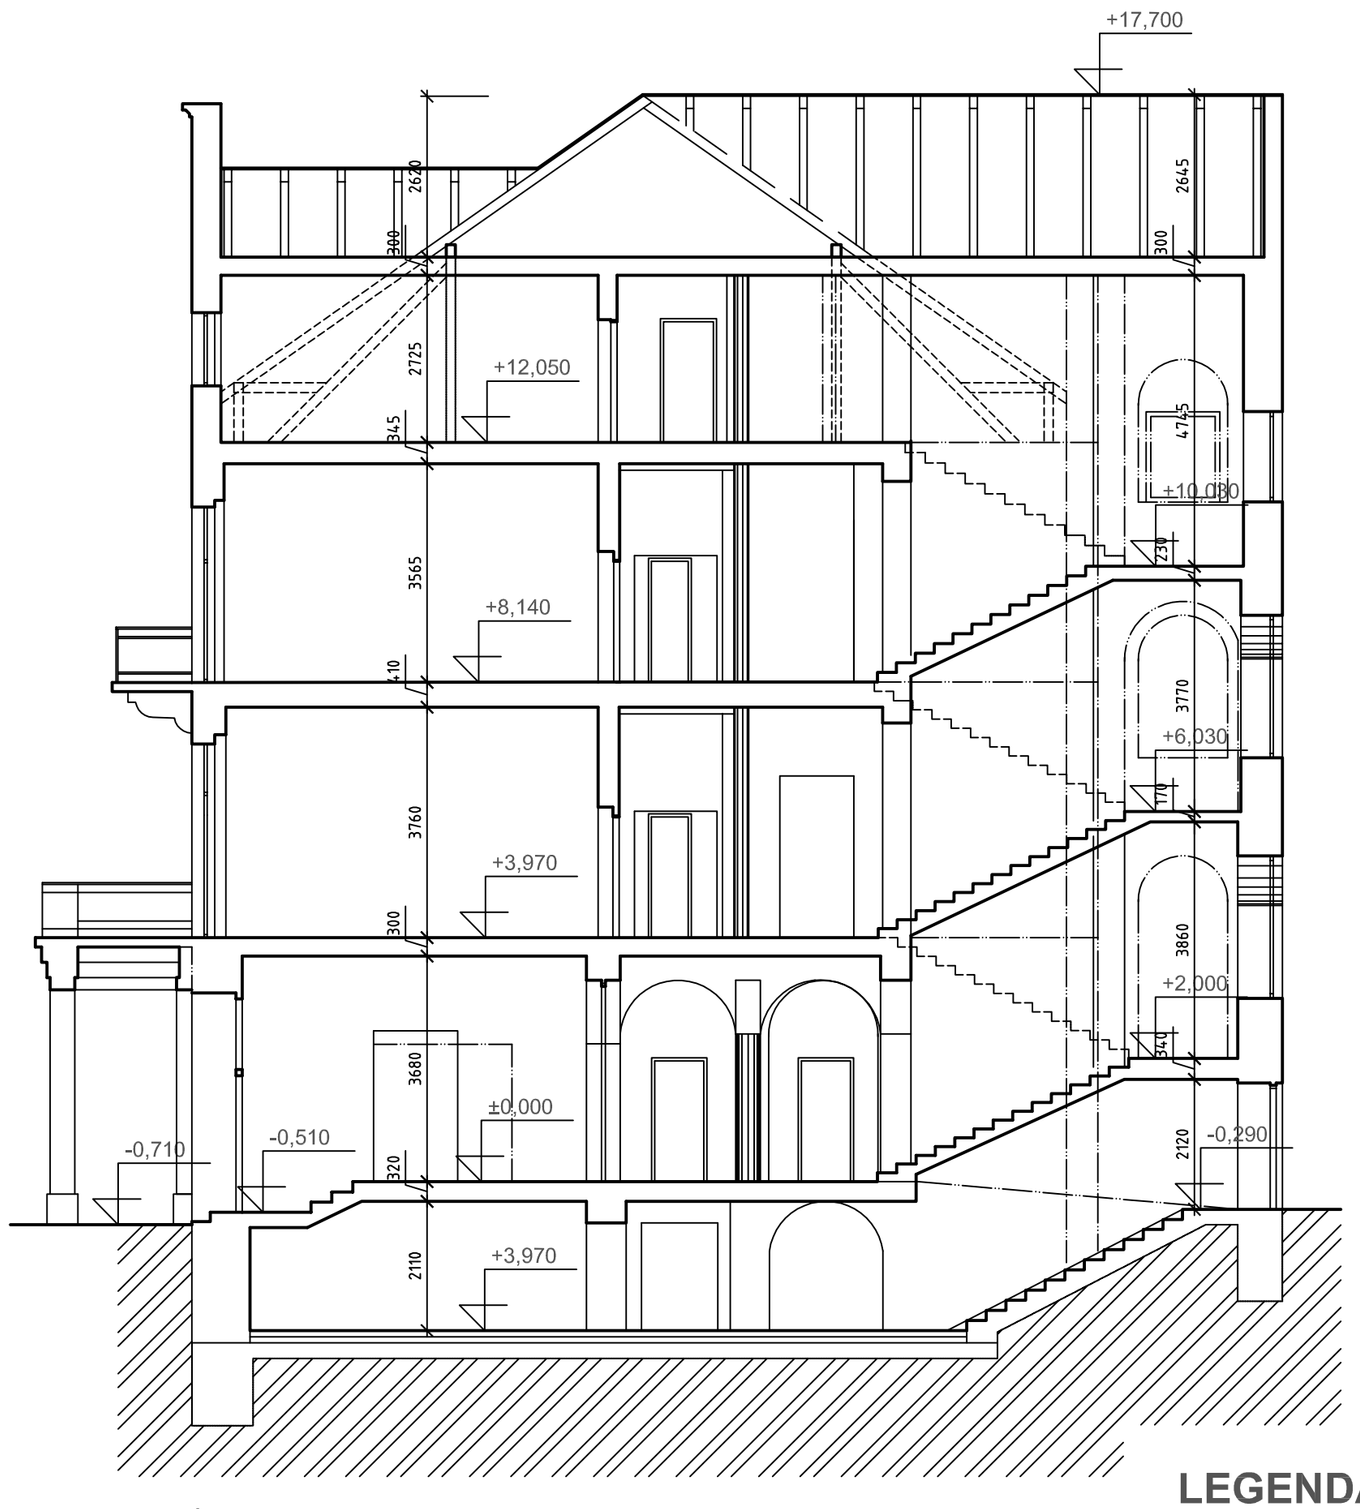

ŘEZ A - A´ - NOVÝ STAV

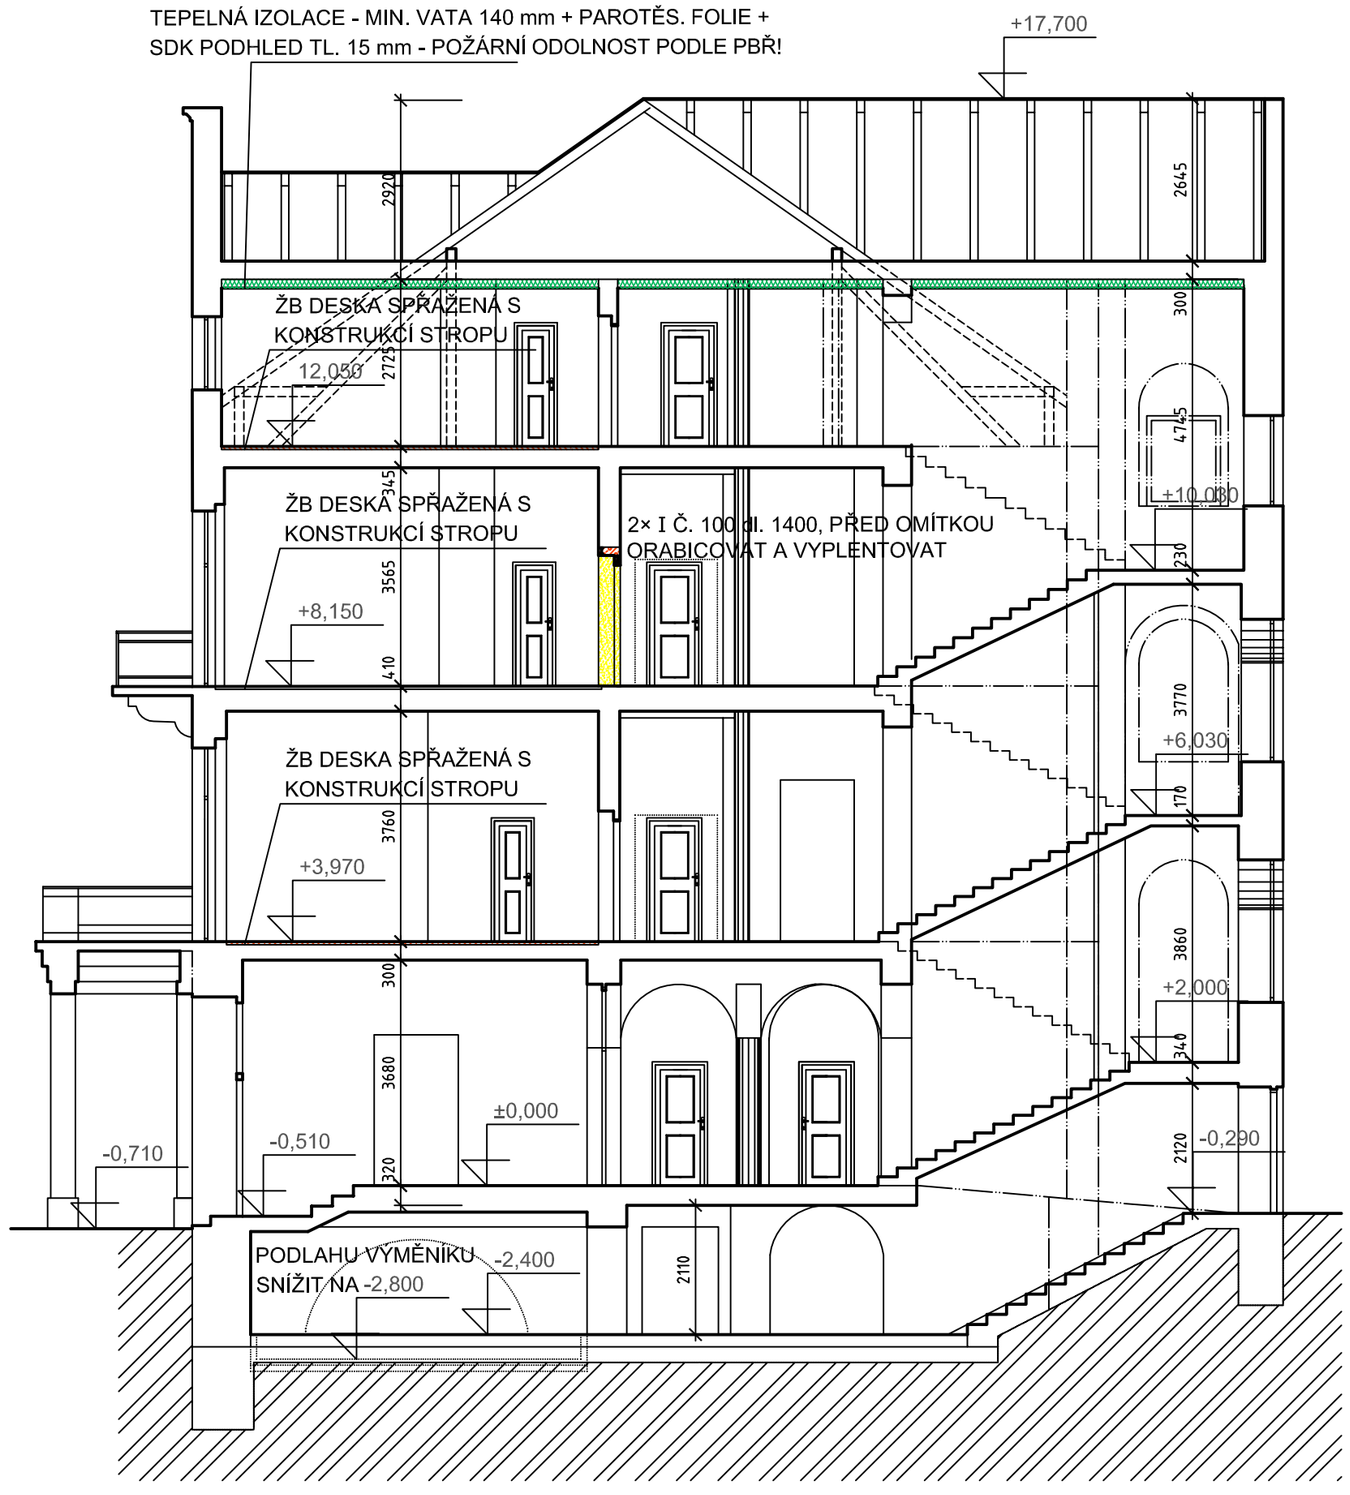

POZNÁMKY:
- V 1.- 3. NP BUDOU PŘEVÁŽNĚ PONECHÁNY OMÍTKY STĚN I STROPŮ, PŘEDPOKLÁDÁ SE OPRAVA CCA 10%
- SNÍŽENÍ PODLAHY VE VÝMĚNÍKU O CCA 400 MM - VIZ STATIKA
- SPŘAŽENÁ KONSTRUKCE PODLAHY (STROPŮ) - VIZ STATIKA, BUDE POSOUZENO JEDNOTLIVĚ PO ODKRYTÍ PODLAHOVÝCH VRSTEV A V PŘÍPADĚ POTŘEBY DOŘEŠENO PŘI REALIZACI
- SÁDROKARTONOVÉ PODHLEDY BUDOU PROVEDENY V SOULADU S POŽÁRNĚ BEZPEČNOSTNÍM ŘEŠENÍM

LEGENDA:

- BOURANÉ KONSTRUKCE
- NOVÉ ZDIVO YTONG
- PŮVODNÍ KONSTRUKCE
- ŽB DESKA TL. 60 MM SPŘAŽENÍ S KONSTRUKCÍ STROPU
- MINERÁLNÍ VLNA + SÁDROKARTONOVÝ PODHLED
  - s požární odolností podle PBŘ - EI30, resp. EI45DP2

domo a.s.	Jakubská 4, Cheb 350 02, tel. 354 438 313, e-mail: domo.cheb@seznam.cz, IČO 00519057	Výkres č. ST 6
Projektant: Ing. Petr Moos	Zodpovědný projektant: Ing. Petr Moos ČKAIT: 0300705	Razítko:
Investor: MONTI Thermae a.s., Kollárova 170/4, 351 01 Františkovy Lázně		Stavební úřad: MÚ Františkovy Lázně
Akce: Rekonstrukce a modernizace LD ESPLANADE Ruská č.p. 64/9, st.p.č. 92/1, Františkovy Lázně		Stupeň PD: DSP
		Datum: červen 2008
Část:	Výkres: ŘEZ A - A´ - PŮVODNÍ A NOVÝ STAV	Měřítko: 1:100