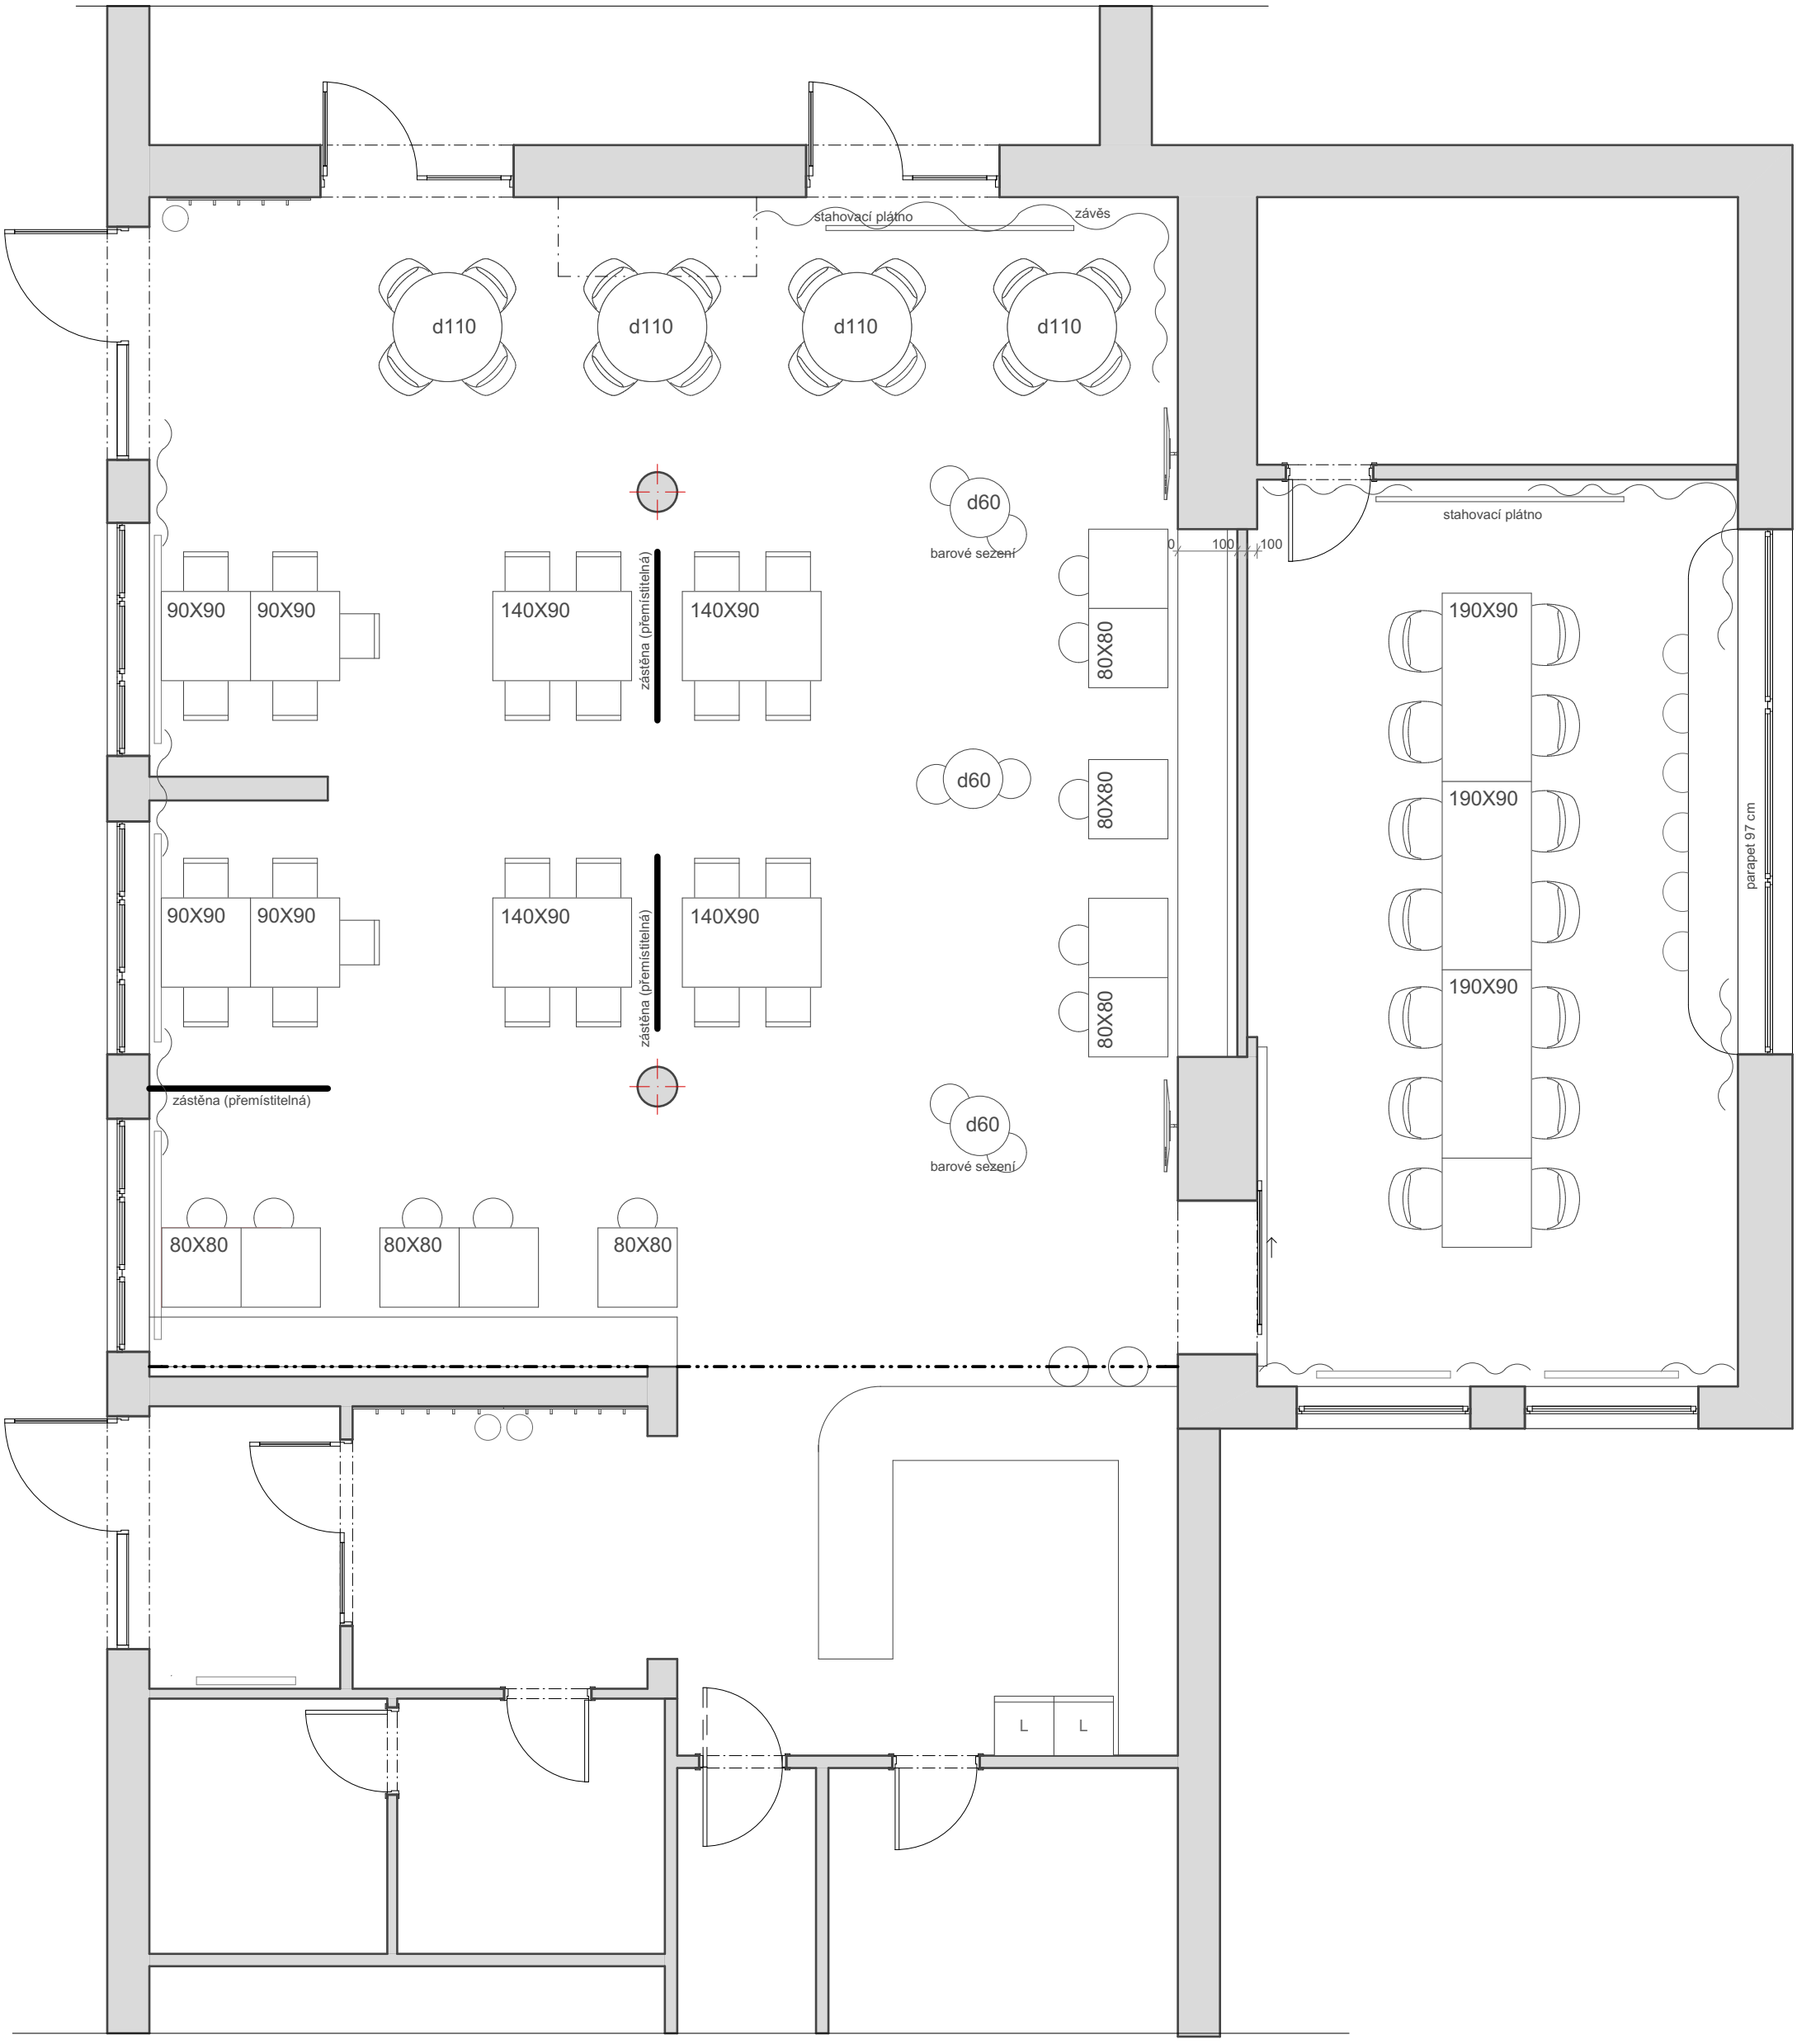Příloha č. 1
PŮDORYS 1.NP - návrh
4.9.2025