



PODÉLNÝ ŘEZ (V OSE KOMUNIKACE)

M 1:100

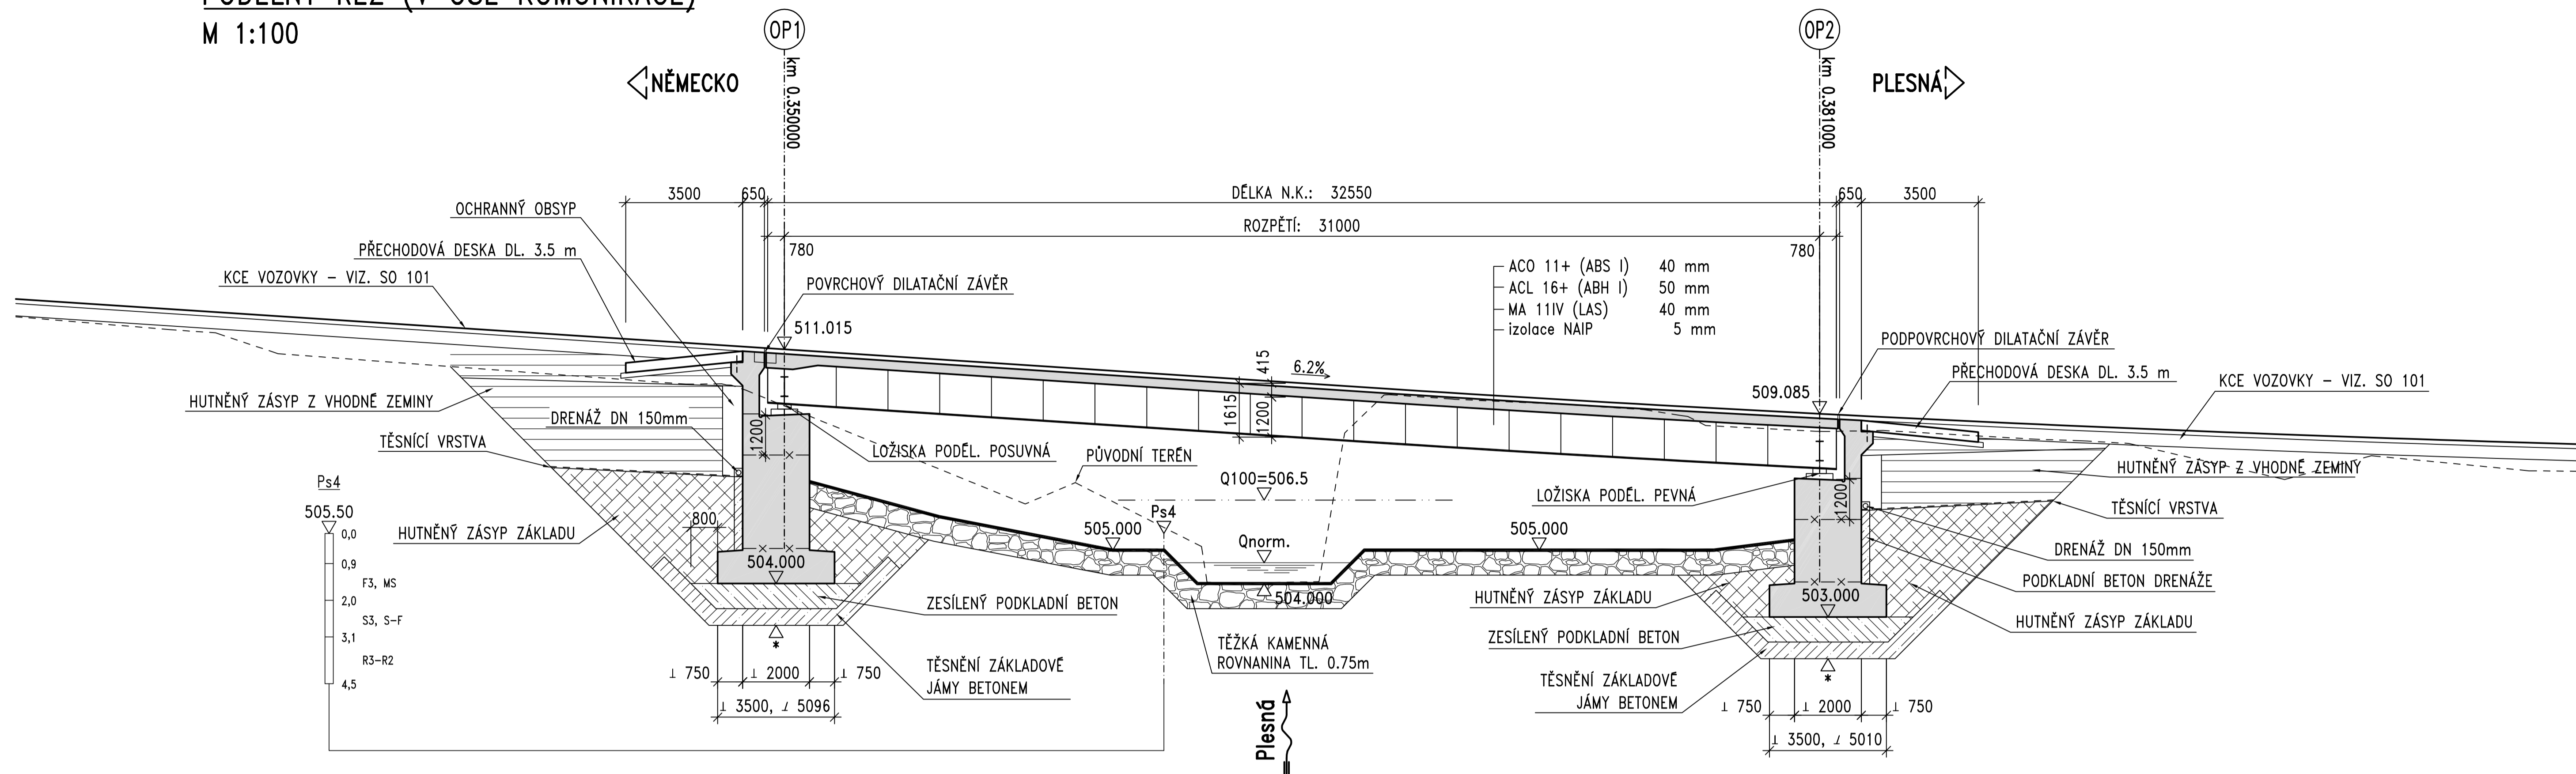

VZOROVÝ PŘÍČNÝ ŘEZ

M 1:50

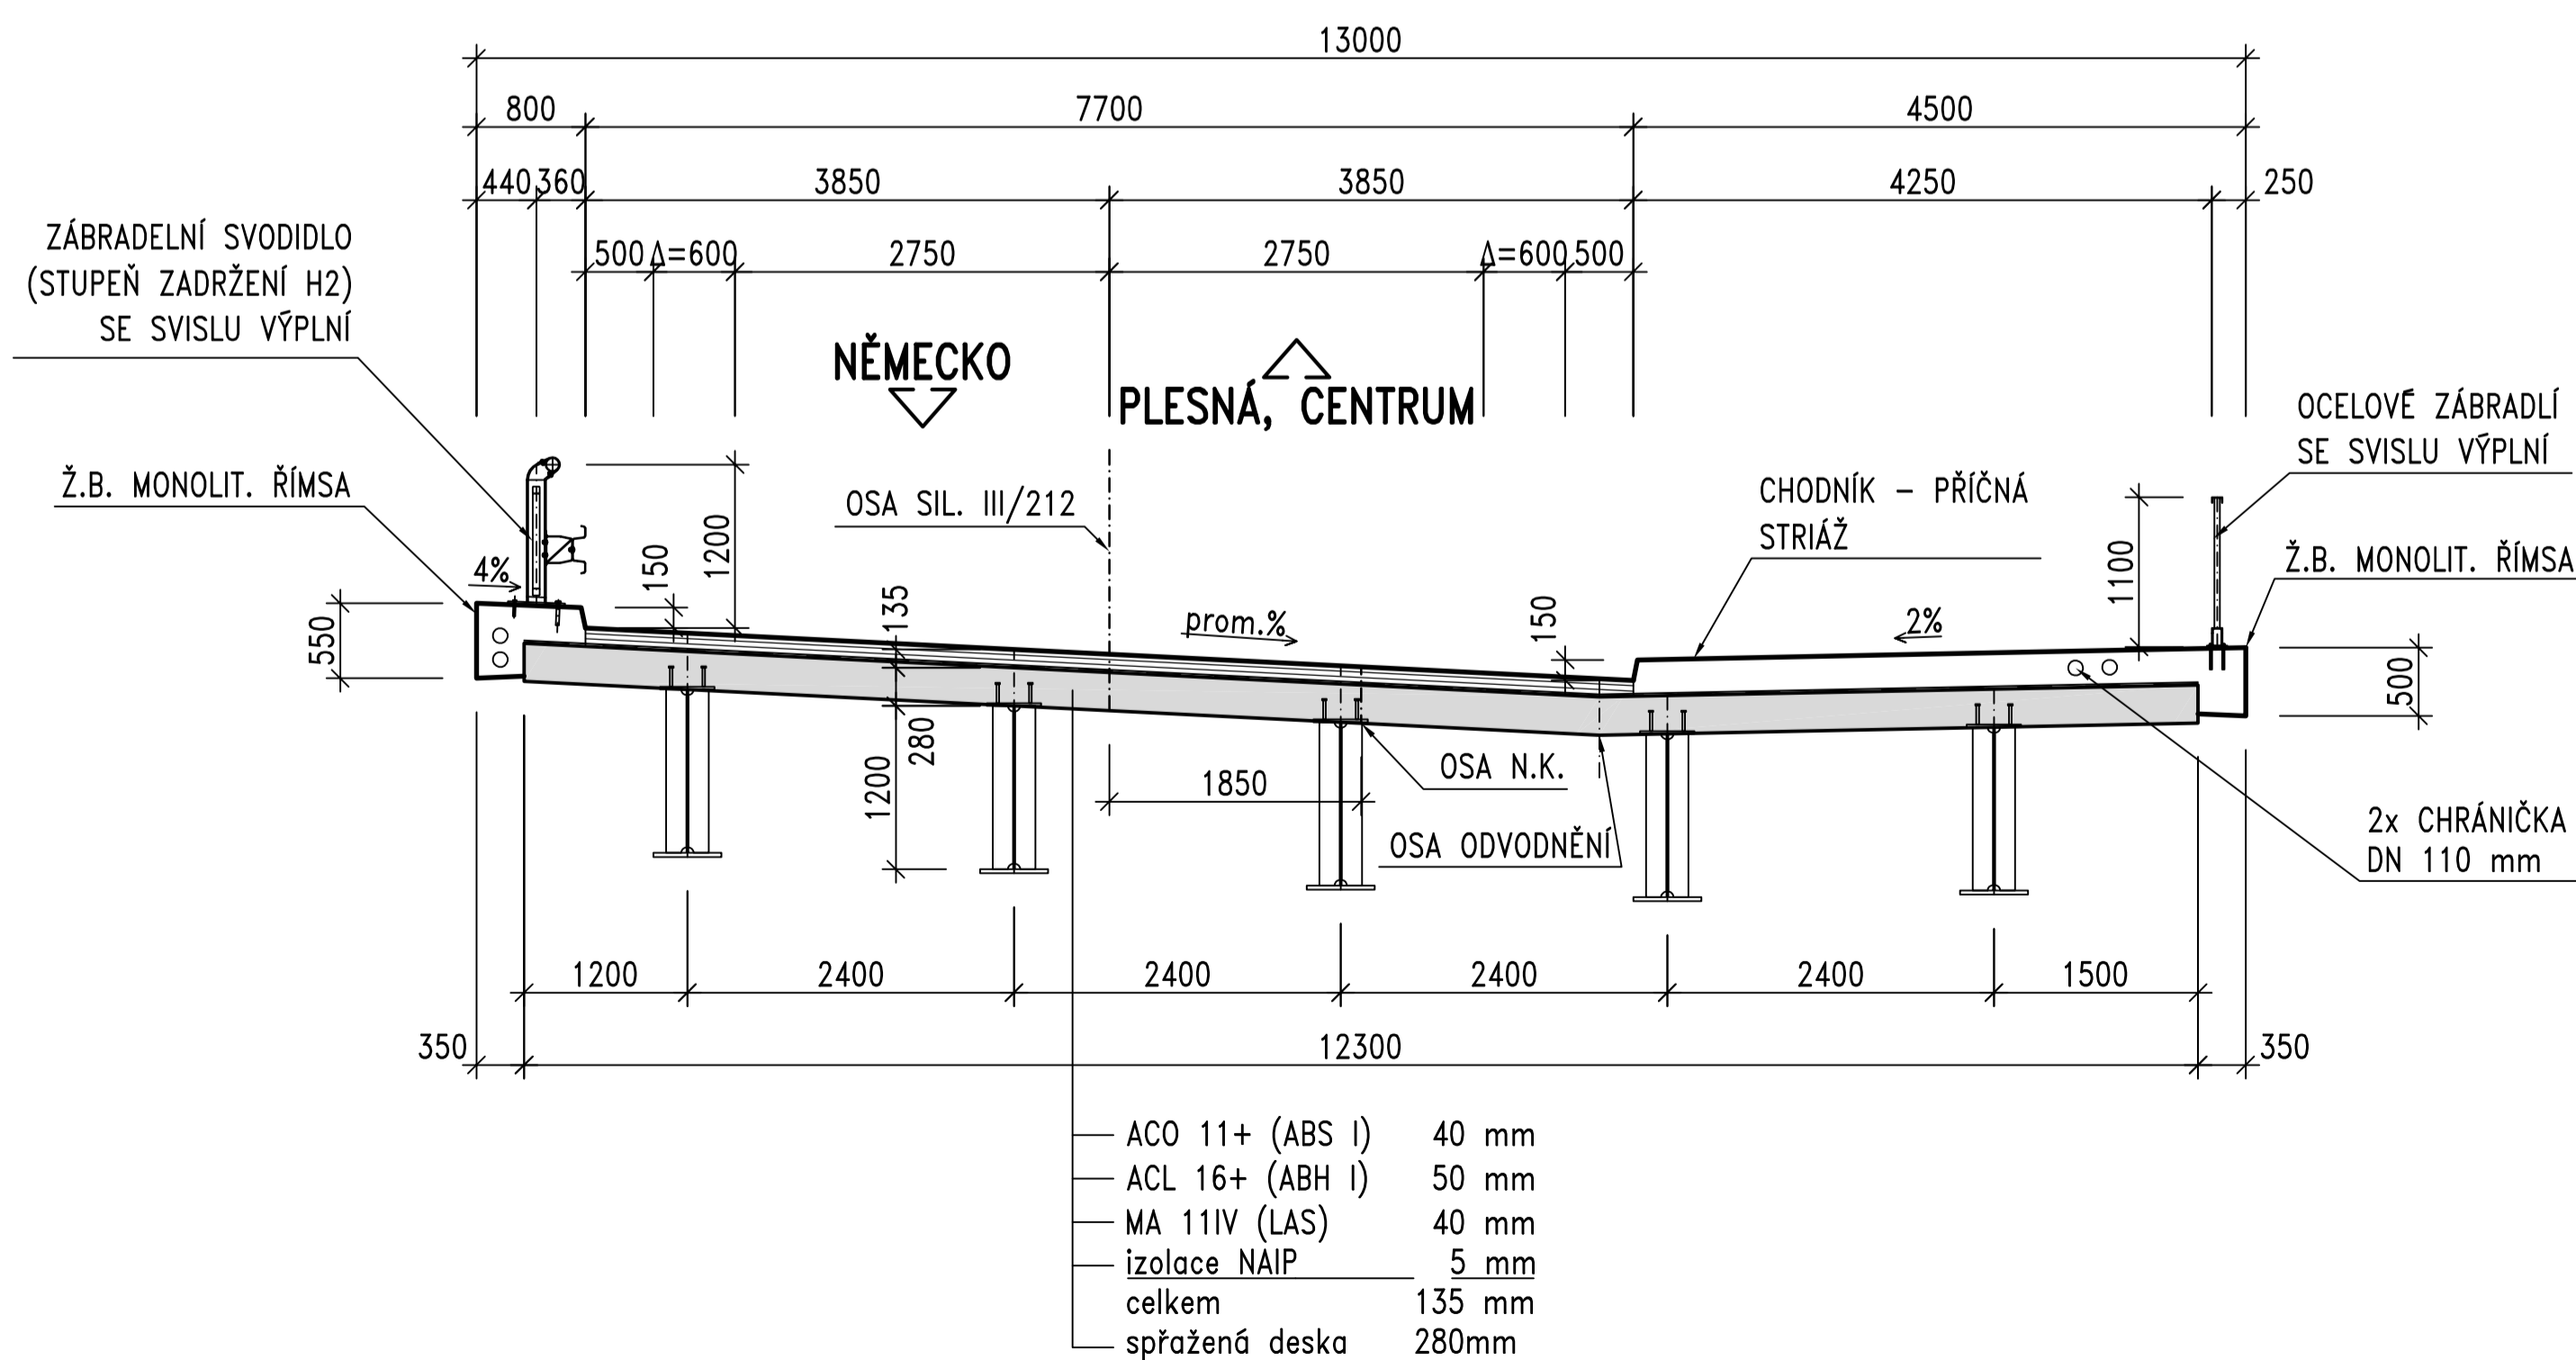

PŘEHLED KONSTRUKČNÍCH MATERIÁLŮ

BETON

PODKLADNÍ BETON	C 12/18-X0
ZÁKLADY	C 30/37-XF2
SPODNÍ STAVBA	C 30/37-XF2
ÚL. PRÁH	C 30/37-XF4
SPŘAŽ. DESKA	C 30/37-XF2
ŘÍMSY	C 30/37-XF4

OCEL

BETONÁŘSKÁ VÝTUŽ B500B

OCELOVÁ KONSTRUKCE:

S355 - J2+N (HL. NOSNÍKY, ZTUŽIDLA)
 S235 - JR (POMOCNÉ PROFILY, ZÁBRADLÍ)
 TŘÍDA PROVEDENÍ OK: EXC3 (podle ČSN EN 1090-2+A1)
 POŽADAVKY NA MATERIÁL, POVRCH ÚPRAVA - VIZ. T.Z.

POZNÁMKY

- INŽ. SÍTĚ NEJSOU ZAKRESLENY (POLOHA INŽ. SÍTĚ - VIZ KOORDINAČNÍ SITUACE)
- PŘED ZAHÁJENÍM VEŠKERÝCH STAVEBNÍCH PRACÍ JE ZHOTOVITEL POVINEN PROVÉST VYTYČENÍ VŠECH STÁVAJÍCÍCH INŽENÝRSKÝCH SÍTÍ. JE POVINEN SE SEZNÁMIT S POŽADAVKY JEDNOTLIVÝCH SPRÁVCŮ A VYJÁDRĚNÍ SPRÁVCŮ KE SP A TYTO RESPEKTOVAT A DODRŽOVAT.
- ZPŮSOB PROVEDENÍ PAŽENÍ JE VĚCÍ ZHOTOVITELE.
- POD DOBU STAVBY BUDE TOK POTOKA UPRAVEN HRÁZKOVÁNÍM.
- KÓTY UVEDENÉ V ZÁVORKÁCH JSOU PROMĚNNÉ.
- */ ŮROVEŇ ZÁKLADOVÉ SPÁRY BUDE UPŘESNĚNA DLE POLOHY SKALNÍHO PODKLADU.
- VÝŠKA OP1 SE MŮŽE S OHLEDEM NA POLOHU SKAL. PODKLADU PŘÍPADNĚ SNÍŽIT.

OBJEDNATEL: **KRAJSKÁ SPRÁVA A ÚDRŽBA SILNIC**
 KARLOVARSKÉHO KRAJE, PŘÍSPĚVKOVÁ ORGANIZACE
 Chetbská 282, 356 04 Sokolov

Souřadnicový systém: S-JTSK	Výškový systém: Bpv
Číslo zakázky: 08 032 01	HIP: Ing. Václav HONZIK
Schválil: Ing. Václav HVIZDAL	Zodp. projektant: Ing. Martin HAVLÍK
Tech. kontrola: Ing. Petr DRBOHLAV	Vypracoval: Pavel VODIČKA

Objednatel: Krajské SÚS - Karlovarského kraje	Obec: Plesná	Kraj: Karlovarský
Akce: III/21240 PLESNÁ - STÁTNÍ HRANICE, PRŮTAH A PŘELOŽKA	Datum: 1/2015	Stupeň: DSP/PS
Objekt: SO 204 - Most přes potok Plesná v km 0,350 - SO 101	Souprava: č. přílohy	204.3
Příloha: PODÉLNÝ A PŘÍČNÝ ŘEZ		