


KOORDINAČNÍ SITUACE 1:4000

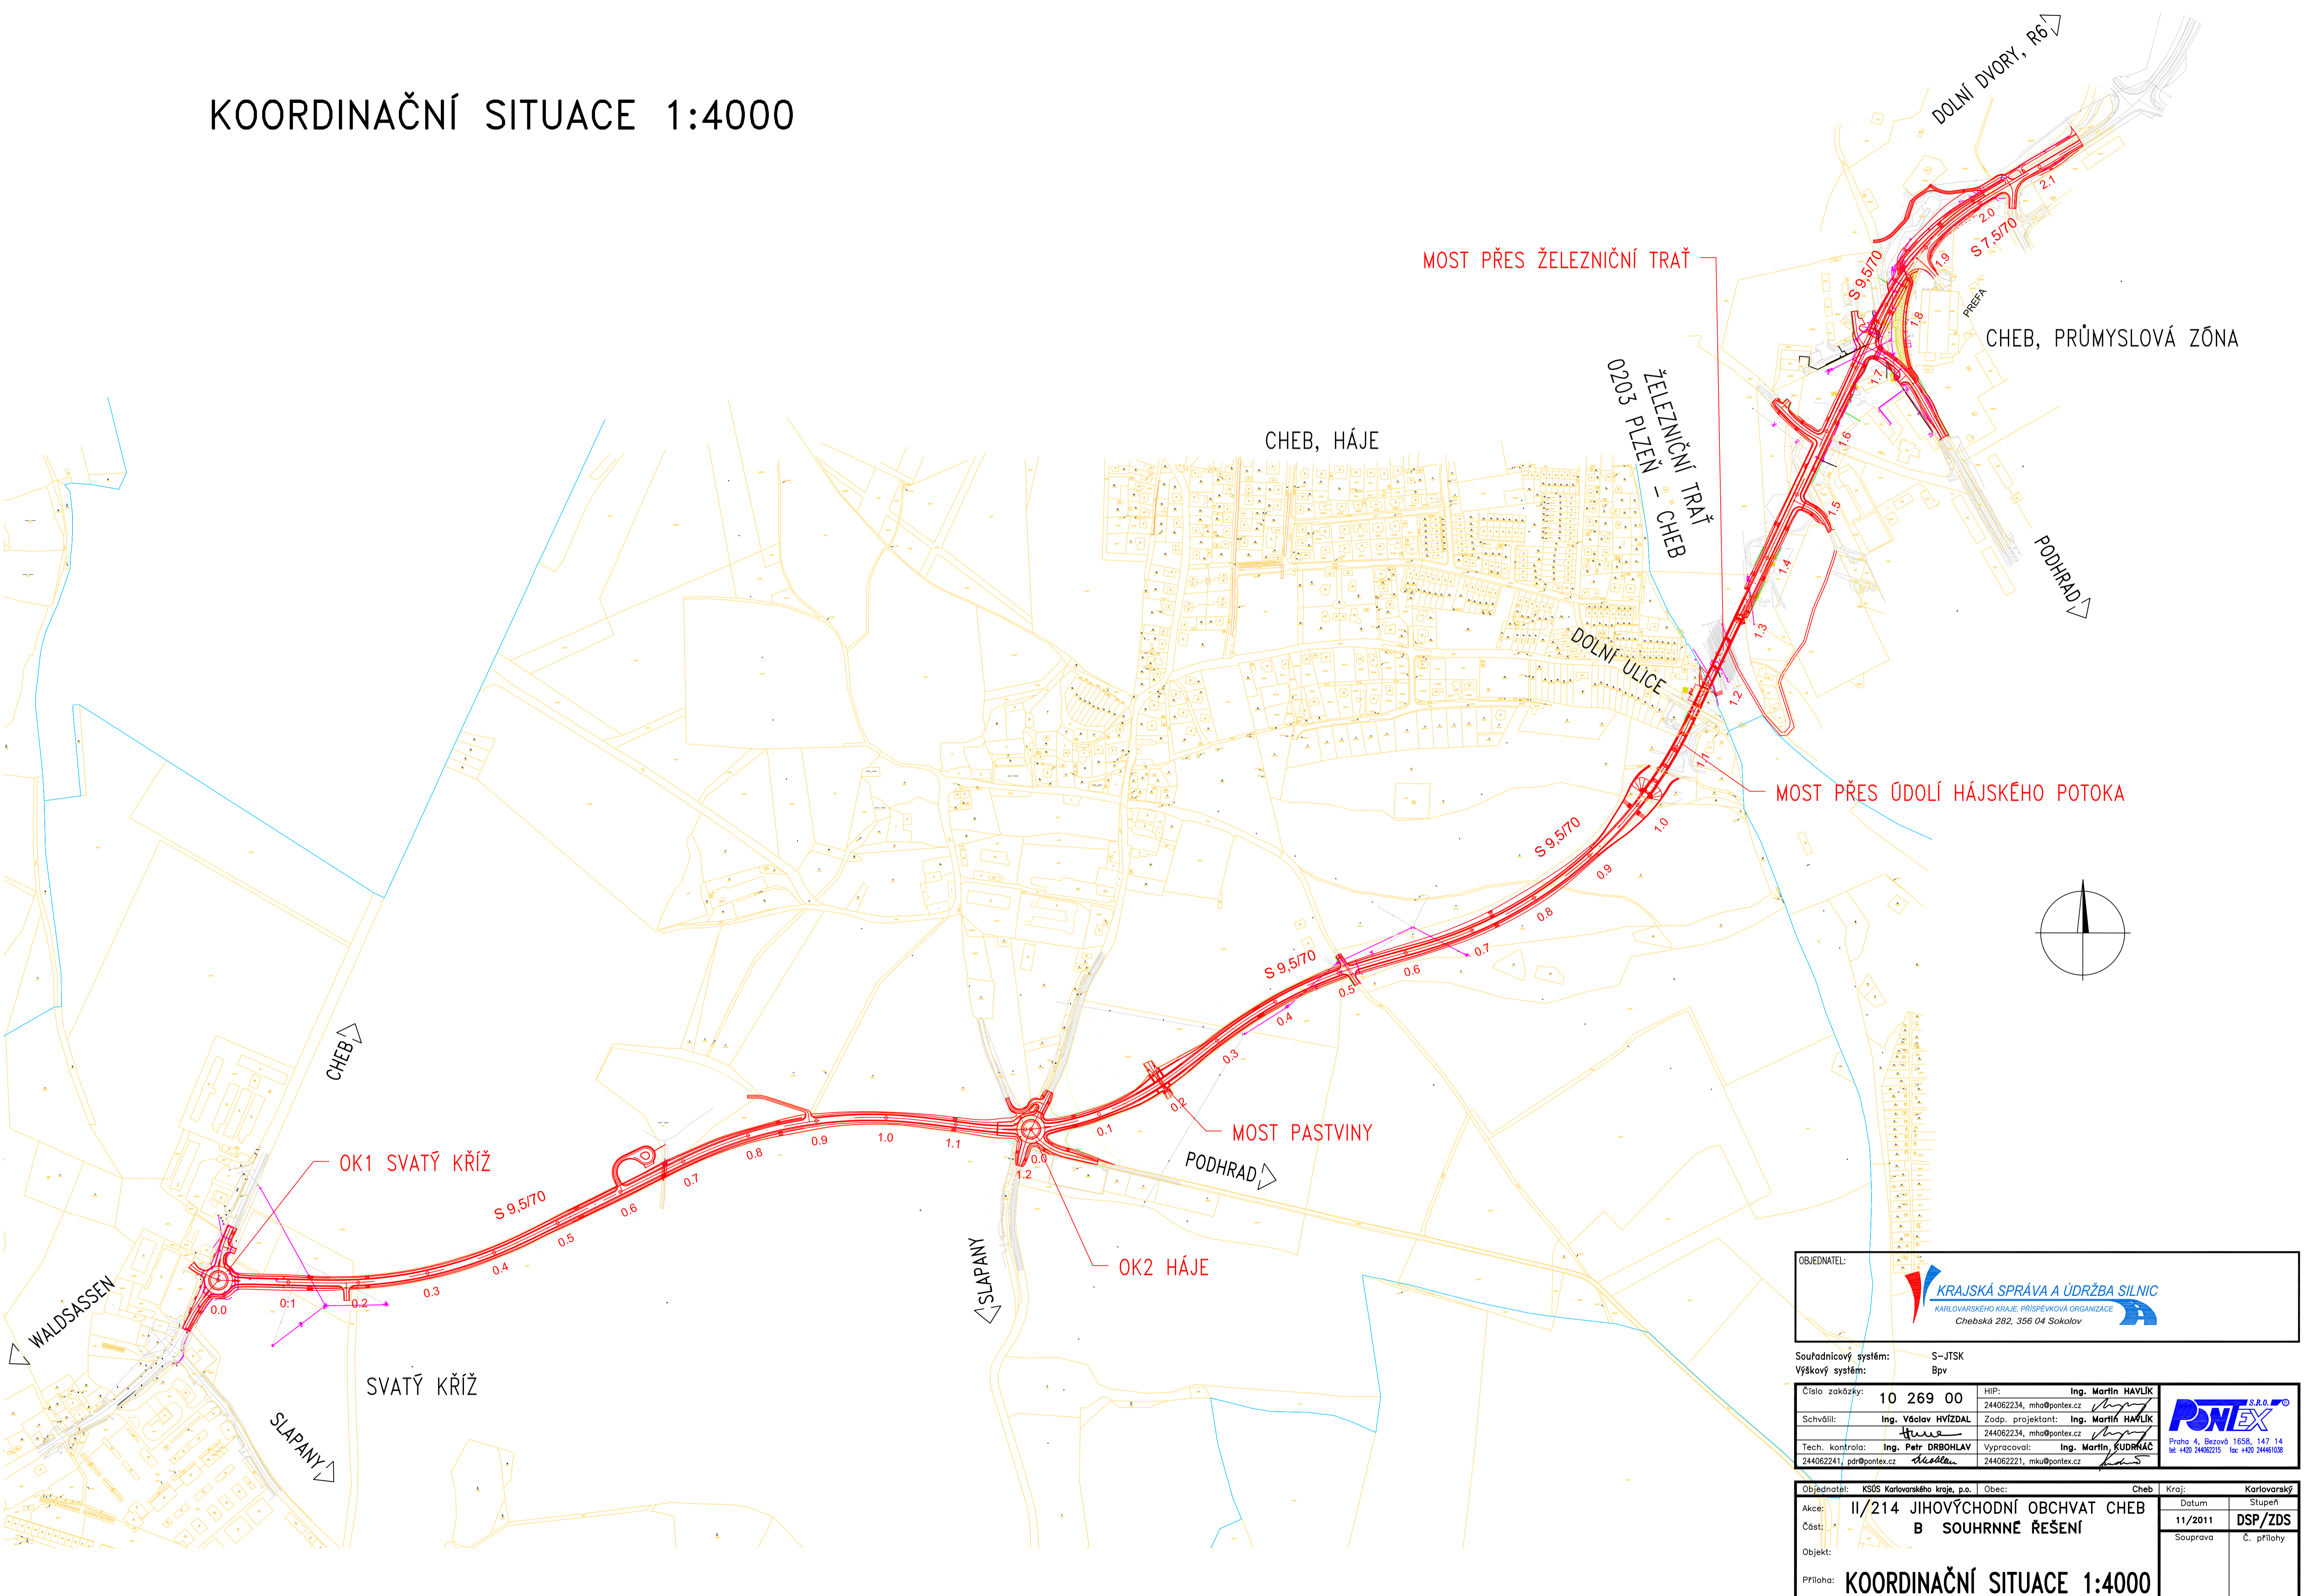

OBJEDNATEL: **KRAJSKÁ SPRÁVA A ÚDRŽBA SILNIC**
 KARLOVARSKÉHO KRAJE, PŘÍSPĚVKOVÁ ORGANIZACE
 Chebská 282, 356 04 Sokolov

Souřadnicový systém: S-JTSK
 Výškový systém: Bpv

Číslo zakázky: 10 269 00	HIP: 244062234, mho@pontex.cz	Ing. Martin HAVLÍK
Schválili: Ing. Václav HVIZDAL	Zodp. projektant: Ing. Martin HAVLÍK	 Praha 4, Bezdov 1558, 147 14 tel: +420 24462215 fax: +420 24461028
Tech. kontrola: Ing. Petr DRBOHLAV	Vypracoval: Ing. Martin KUDRNÁČ	

Objednatel: KSÚS Karlovarského kraje, p.o.	Obec: Cheb	Kraj: Karlovarský
Akce: II/214 JIHOVÝCHODNÍ OBCHVAT CHEB	Datum: 11/2011	Stupeň: DSP/ZDS
Část: B SOUHRNNÉ ŘEŠENÍ	Souprava	Č. přílohy
Objekt: KOORDINAČNÍ SITUACE 1:4000		