


LÁZEŇSKÝ KOMPLEX
ALŽBĚTINY
LÁZNĚ

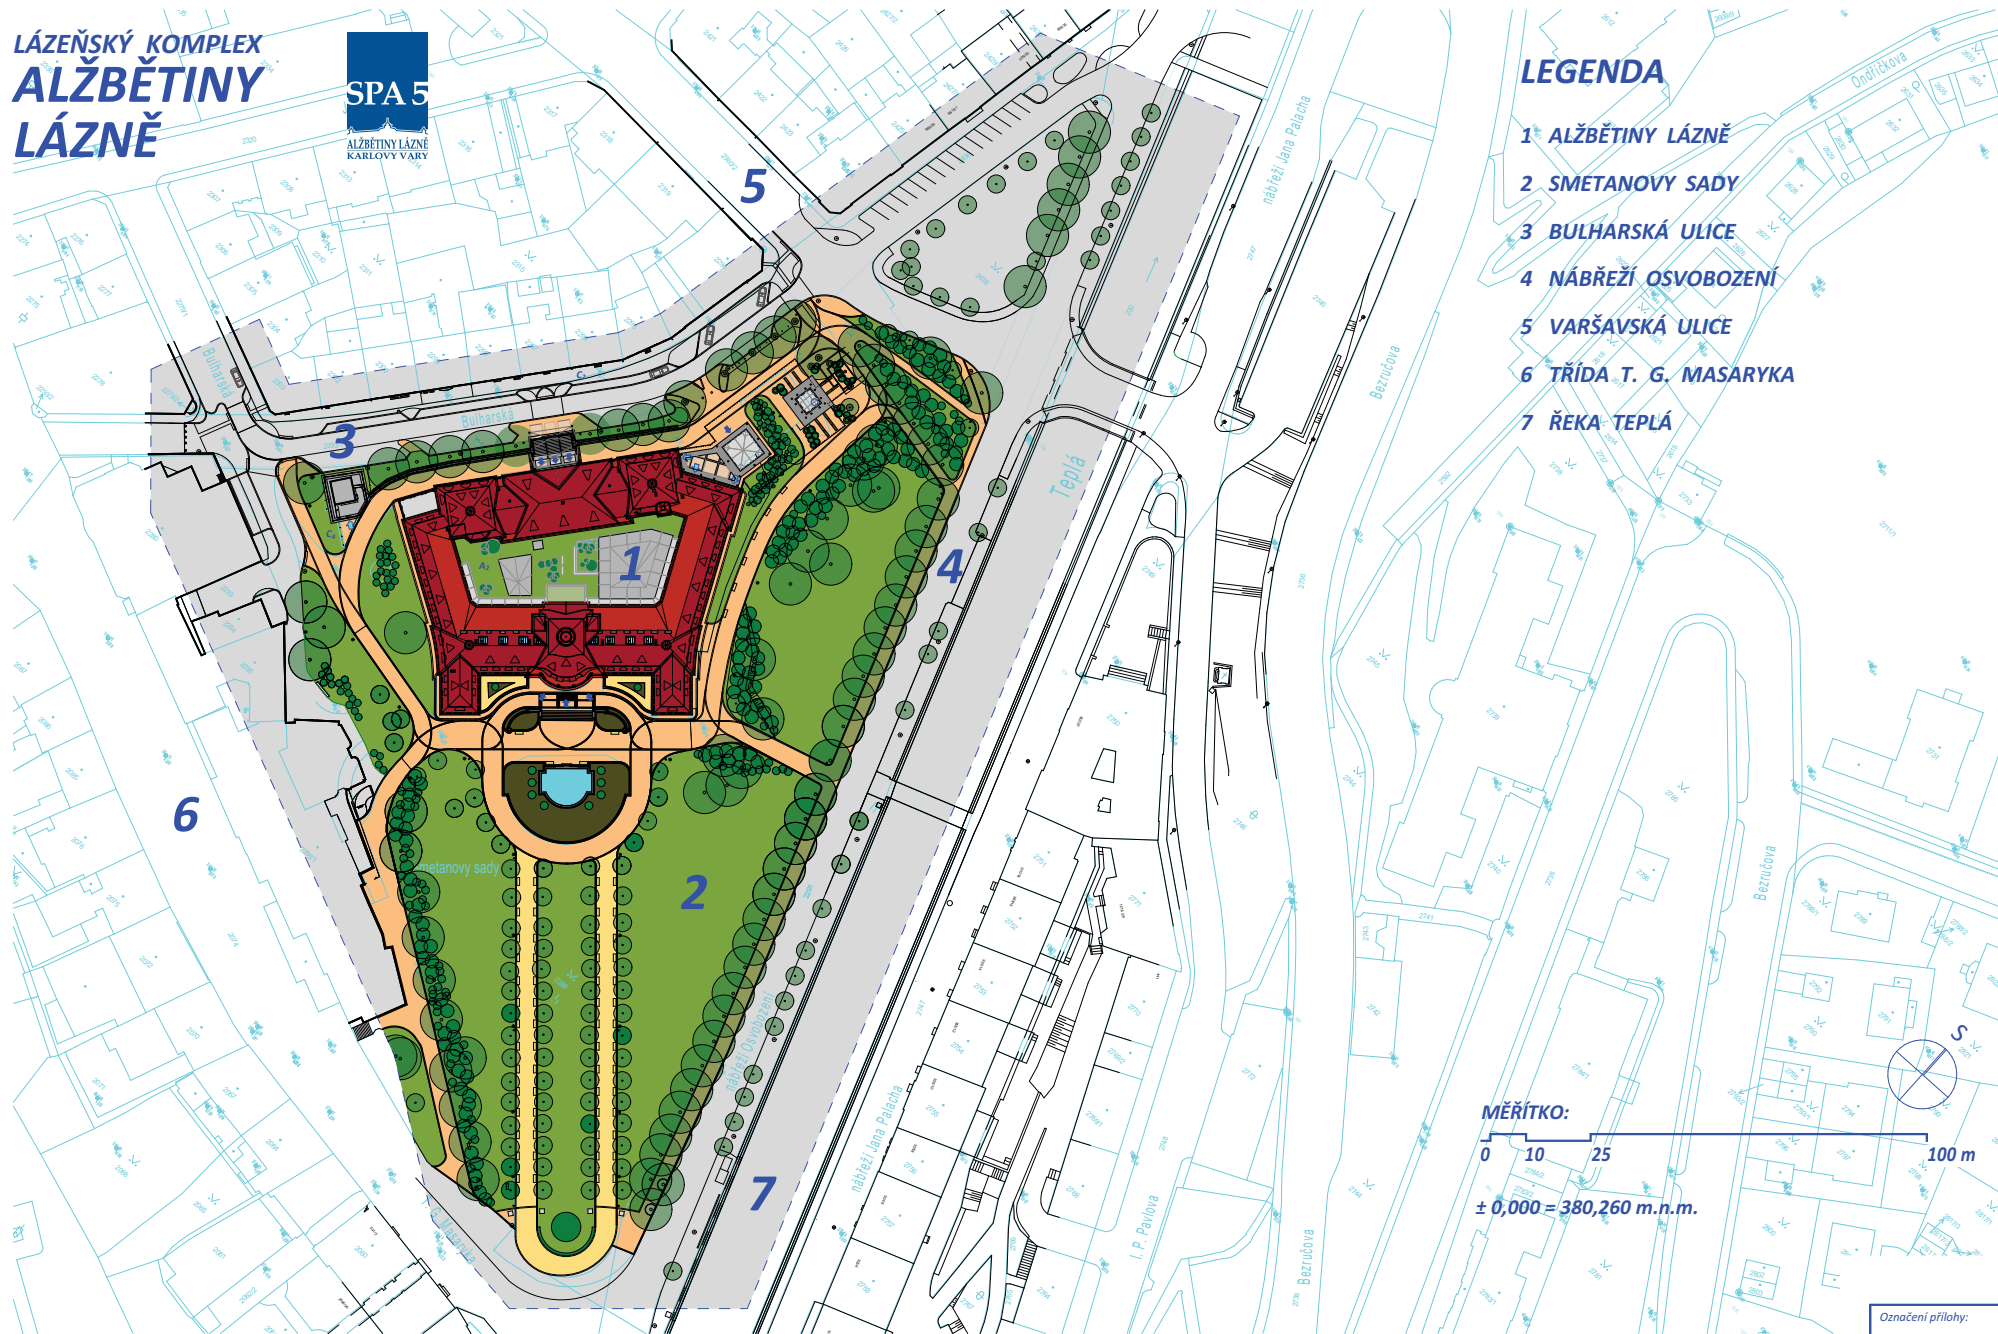

LEGENDA

- 1 ALŽBĚTINY LÁZNĚ
- 2 SMETANOVY SADY
- 3 BULHARSKÁ ULICE
- 4 NÁBŘEŽÍ OSVOBOZENÍ
- 5 VARŠAVSKÁ ULICE
- 6 TRÍDA T. G. MASARYKA
- 7 ŘEKA TEPLÁ

MĚŘÍTKO:



± 0,000 = 380,260 m.n.m.

Označení přílohy:

II.17