PODÉLNÝ PROFIL D6 OLŠOVÁ VRATA - ŽALMANOV, AKTUALIZACE DÚR

M 1:5000/500

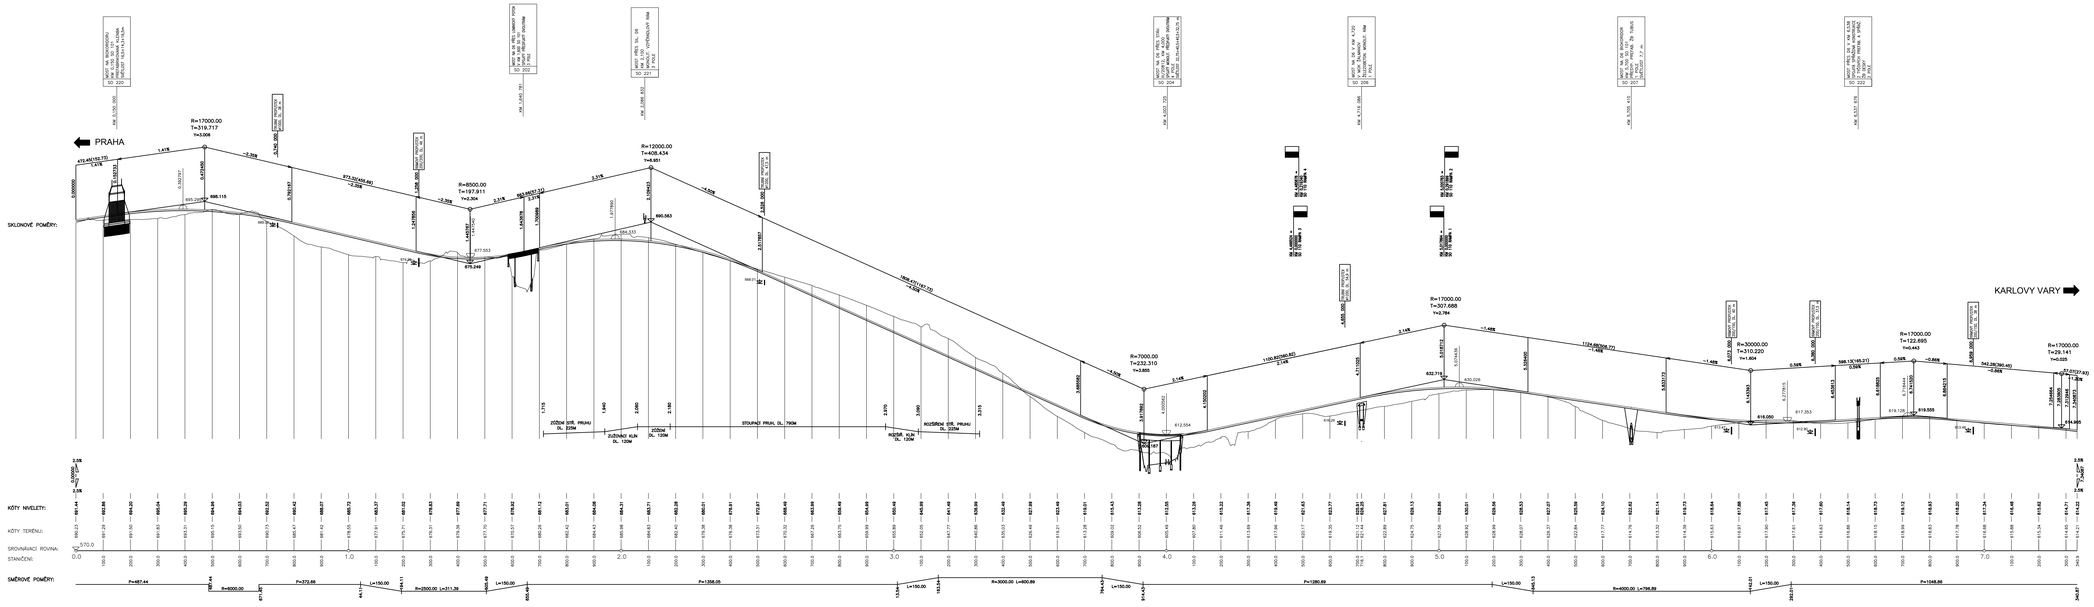

ČÁST D.1

SO 101

Souřadnicový systém S–JTSK, Výškový systém Bpv

Objednatel:

ŘEDITELSTVÍ SILNIC A DÁLNIC ČR

TOMÁŠOVA 1, 360 21 KARLOVY VARY
Zhotovitel: 360/2700
360 00 Karlovy Vary

Zhotovitel: PG PRAGOPROJEKT, a.s., K Ryšánce 1668/16, 147 54 Praha 5, IČ: 45272081, www.pragoprojekt.cz, Zak.číslo/typ: 14/019 Zodpovědný projektant: RNDr. Karel Kupka, ČKAIT-0004001, tel.: 283 01 242, fax: 283 01 243, mob.: mobil@pragoprojekt.cz

Zodpovědný projektant: RNDr. Karel Kupka, ČKAIT-0004001
Hlavní inženýr projektu: Ing. Milan Stěrba
Vedoucí pobočky: Ing. Pavel Šubrt
Kontroloval: Ing. Milan Stěrba
Vedoucí oddělení: Ing. Pavel Šubrt
Kontroloval: Ing. Jan Hrůnek
Vedoucí skupiny: Ing. Pavel Šubrt

PRAGOPROJEKT

Akce:	KARLOVARSKÝ KRAJ	Číslo zakázky:	16-192-O-000
Stavba:	D6 OLŠOVÁ VRATA-ŽALMANOV, AKTUALIZACE DÚR	Měřítko:	1:5000/500
		Formát:	16xA4
Objekt:	SO 101 DÁLNICE D6	Stupeň:	DÚR
Příloha:	PODÉLNÝ PROFIL	Číslo přílohy:	3.