


Souhlasí osob, které mají vlastnická nebo jiná věcná práva k pozemkům nebo stavbám na nich a tyto pozemky mají společnou hranici s pozemkem, na kterém má být záměr uskutečněn; souhlas s navrhovaným záměrem je vyznačen na situacích výkresu v souladu s ust. § 96 odst. 3, písm. d) zákona č. 183/2006 Sb. o územním plánování a stavebním řádu (stavební zákon) ve znění pozdějších předpisů:

Obec Kyselka, Radsoňov 116, 362 72 Kyselka

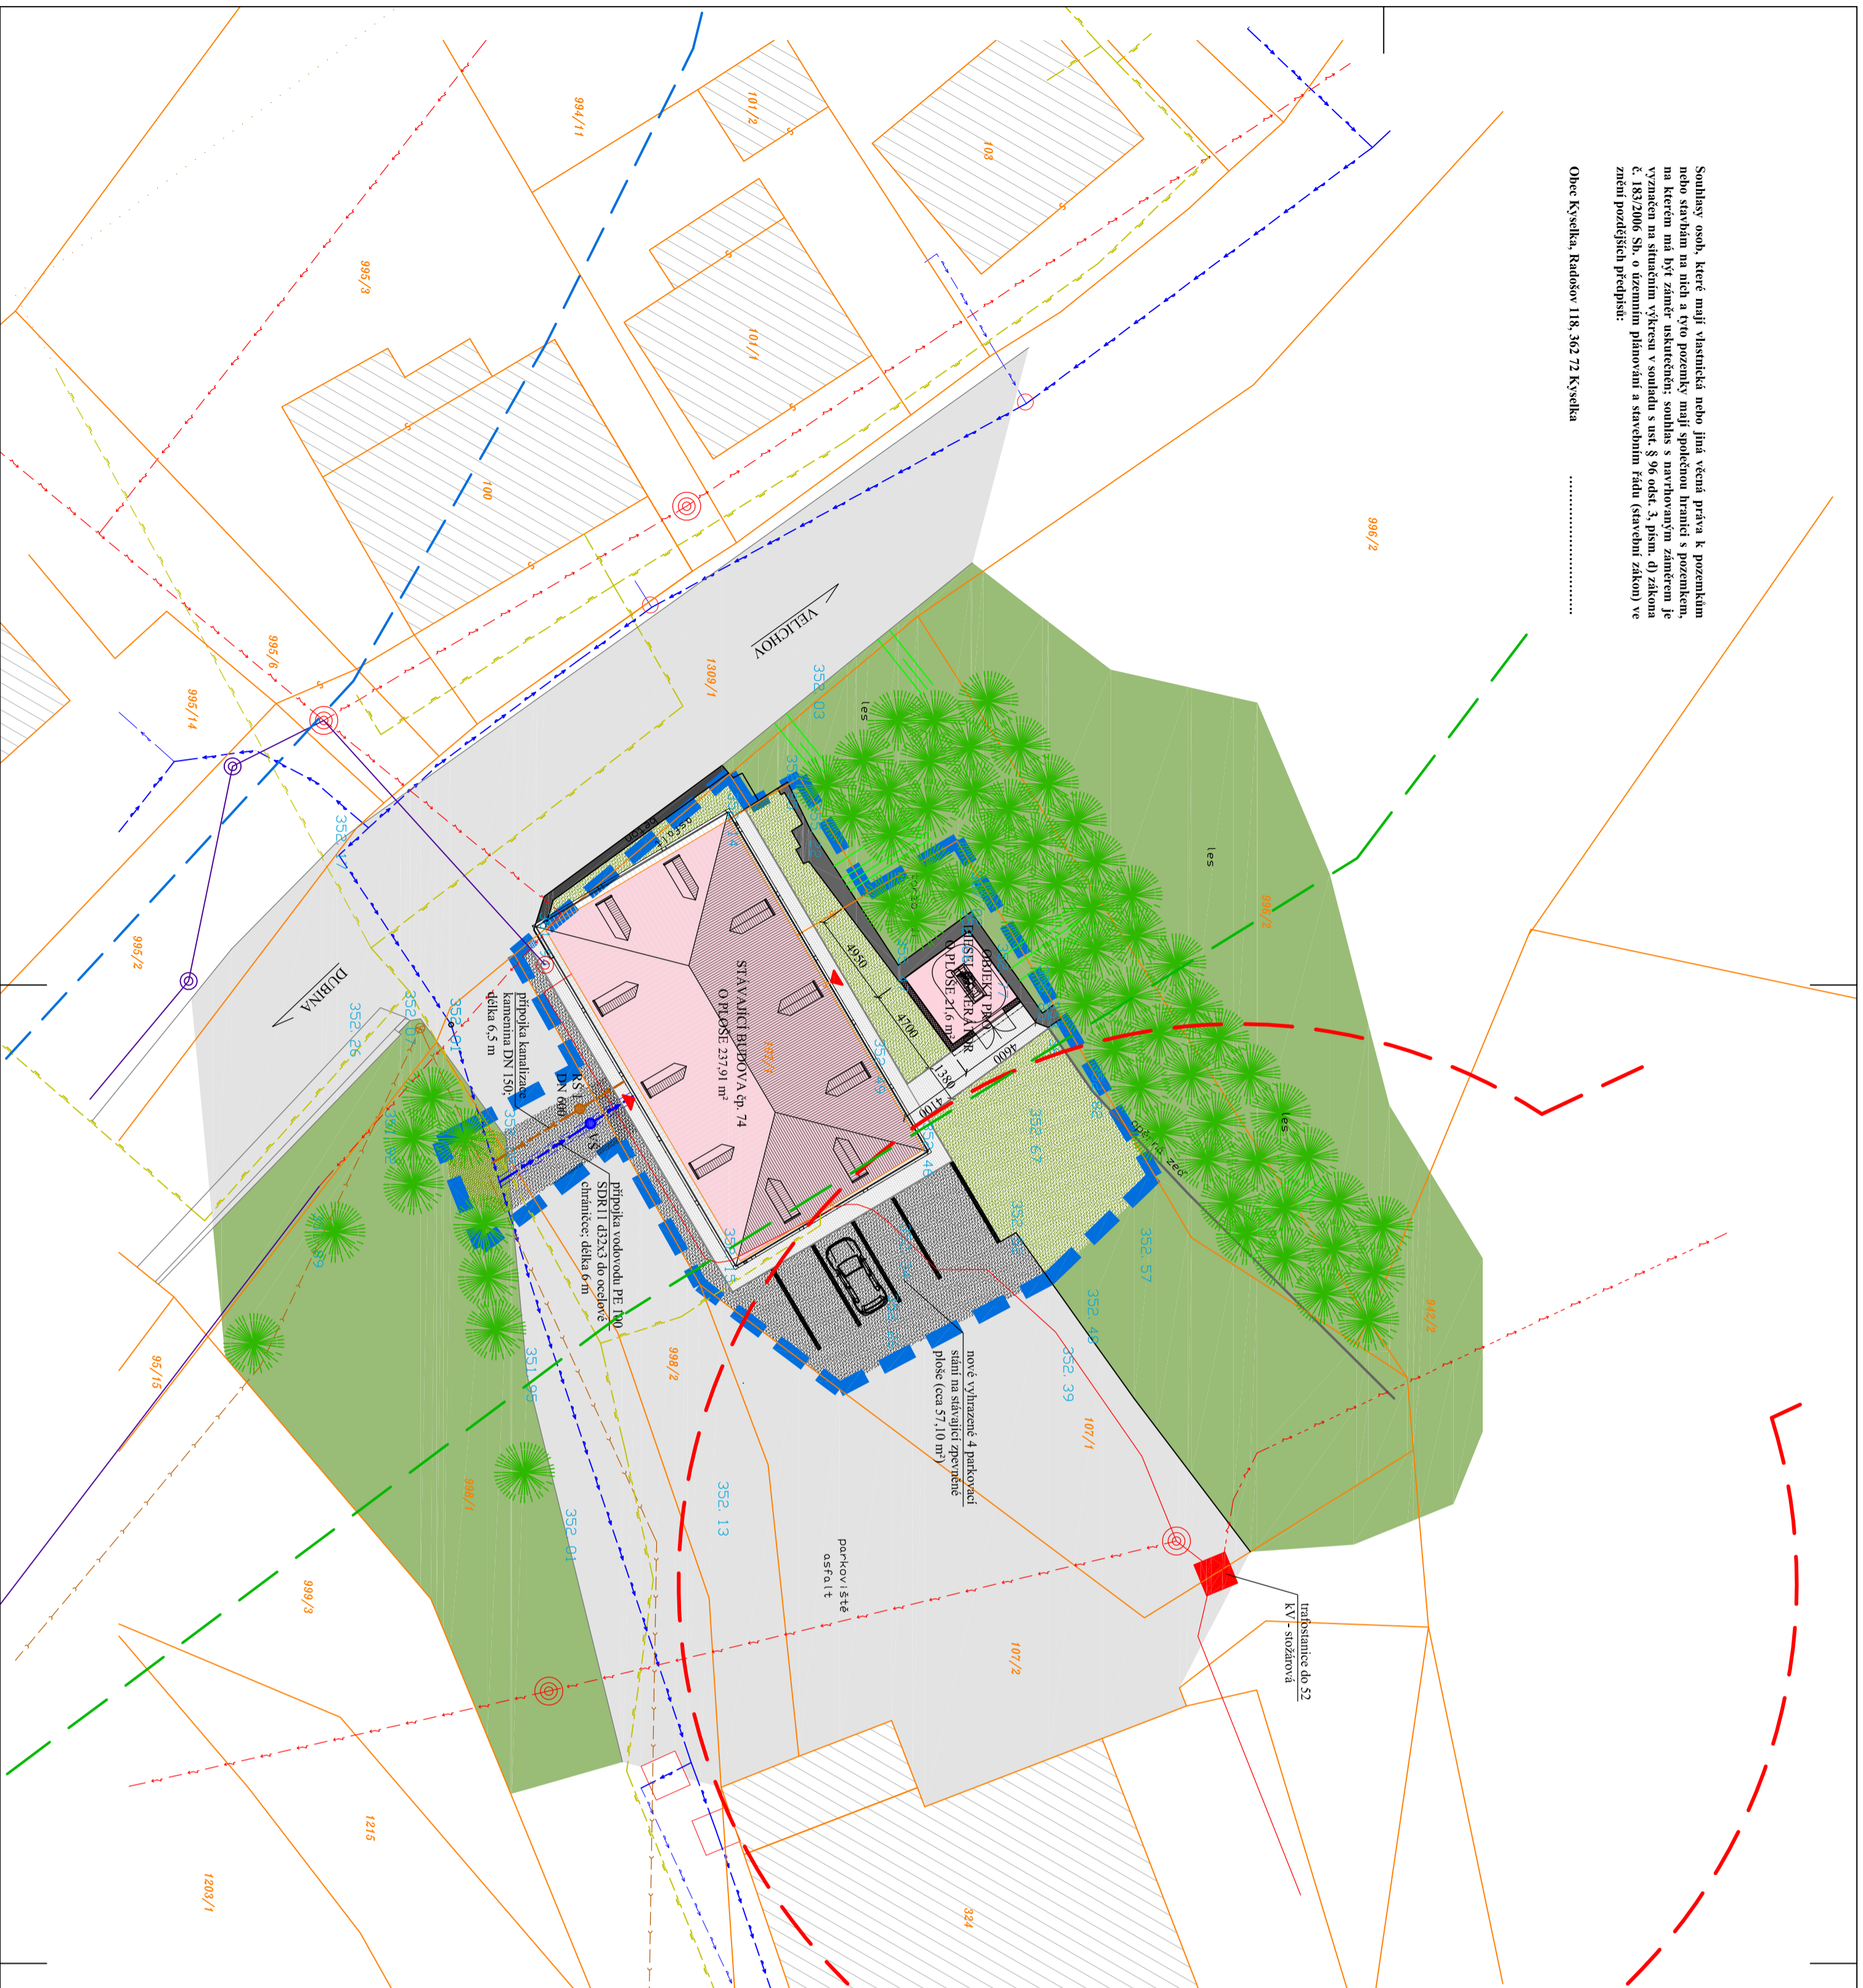

- LEGENDA PRVKŮ:**
- STÁVAJÍCÍ ZELENĚ
 - OZNACENÍ NADMOŘSKÉ VÝŠKY PŘIVODNÍHO TERÉNU
 - STÁVAJÍCÍ ŠACHTA KANALIZACE
 - POZEMEK PARCELNÍ ČÍSLO
 - STÁVAJÍCÍ ŠACHTY OD NEZJIŠTENÉHO VEDENÍ KANALIZACE
 - NÁDOBA NA KOMUNÁLNÍ ODPAD; ODPADKOVÝ KOŠ
 - STÁVAJÍCÍ VSTUPY DO OBJEKTŮ
 - STÁVAJÍCÍ STĚP VZDUŠNÉHO VEDENÍ A VEREINÉHO OSVĚTLENÍ
 - STÁVAJÍCÍ ŠACHTA KANALIZACE
 - STÁVAJÍCÍ ŠACHTY OD NEZJIŠTENÉHO VEDENÍ KANALIZACE
 - STÁVAJÍCÍ VSTUPY DO OBJEKTŮ

- LEGENDA HMOTI:**
- NOVÝ ŽIVIČNÝ POVRCH o ploše 285 m²
 - NOVÉ NAVRHOVANÉ OPĚRNÉ ZDI na místě stávajících zdí (rekonstrukce - "rozbití a zpevnění" kamenných zdí, ná část ZB stěny)
 - EXTENZIVNÍ ZAZELEZENÍ o ploše cca 120 m²
 - NOVÉ VYDLAŽENÝ PROSTOR PRO PĚŠÍ o ocelkové ploše cca 56,9 m²
 - STÁVAJÍCÍ OBJEKTY (OBEC KYSELKA)
 - STÁVAJÍCÍ ASPALTOVÁ PLOCHA (parkoviště a místní komunikace)
 - STÁVAJÍCÍ OZELENĚNÁ PLOCHA (Obec Kyselka, Vojskové lesy a stalky)
 - ŘEŠENÉ STAVEBNÍ OBJEKTY SO1 o ploše 237,91 m² a SO2 o ploše 21,60 m²

- LEGENDA STÁV. INŽ. SÍTÍ:**
- STÁV. SPOLEČNÁ SPLAŠKOVÁ A DEŠŤOVÁ KANALIZACE KT DN 300; Vodňany a kanalizace Karlovy Vary, a.s.
 - NADZEMNÍ VEDENÍ, NAPĚTÍ DO 1 kV; ČEZ Distribuce, a.s.
 - PODZEMNÍ VEDENÍ, NAPĚTÍ DO 1 kV; ČEZ Distribuce, a.s.
 - NADZEMNÍ VEDENÍ, NAPĚTÍ DO 35 kV; ČEZ Distribuce, a.s.
 - VZDUŠNÉ VEDENÍ ROZHLASU; veřejné osvětlení; Obec Kyselka
 - STÁV. STL. PLYNOVOD - GasNet s.r.o.
 - STÁV. VODOVOD PVC 160; Vodňany a kanalizace Karlovy Vary, a.s.

- LEGENDA NOVÝCH INŽ. SÍTÍ:**
- SPLAŠKOVÁ KANALIZACE přípojka kamenná DN 150, délka 6,5 m
 - RŠ 1 - 2: NOVÉ REVIZNÍ ŠACHTY O ø 1000 mm S OCELOVÝM POKLOPEM
 - NOVÁ PŘÍPOJKA VODOVODU, PE 100 SDR11 d32x3 do ocelové chránice; délka 6 m

- LEGENDA ČAR:**
- HRANICE POZEMKŮ - PARCEL
 - HRANICE ŘEŠENÉHO ÚZEMÍ
 - KONSTRUKCE STÁVAJÍCÍ KAMENNÉ OPĚRNÉ STĚNY
 - HRANICE PRŮTOKU Ohře - Q100
 - OCHRANNÉ PÁSMO VOJENSKÉHO ÚJEZDU
 - OCHRANNÉ PÁSMO NADZEMNÍHO VEDENÍ PE se ust. § 46, zákona č. 458/2006 Sb. O PODMÍNKÁCH PODNIKÁNÍ A O VÝKONU STÁTNÍ SPRÁVY V ENERGETICKÝCH ODPĚTÍCH A O ZMĚNĚ NĚKTERÝCH ZÁKONŮ, U NAPĚTÍ NAD 1 kV A DO 35 kV VĚTNĚ PRO VODIČE BEZ IZOLACE 7 m (resp. 10 m UZÁŘENÍ POSTAVĚNÉHO DO 31. 12. 1999)

±0,000 = 351,500 m

VŠECHNÝ ROZMĚRY BUDOU OVĚŘENY PŘED PROVÁDĚNÍM NA STAVBĚ!!! VÝKRES JE PLATNÝ POUZE V BAREVNÉ PODOBĚ.

Zádná část této dokumentace nesmí být kopírována ani šířena jiným způsobem bez výslovného svolení autora. Projektovou dokumentaci zpracovanou v této úrovní (dle ust. § 2 vyhlášky č. 499/2006 Sb., o dokumentaci staveb ve znění pozdějších předpisů) lze použít výhradně pro účely, k jakým je určena, tj. pro sestavení povolení. Nedílnou částí výkresové dokumentace je požadné bezpečnostní řešení stávby.

Vydavatel/projektant	Obj. projektant	Vypracoval	Zař. číslo
Inž. Martin Volný	Inž. Martin Volný	Antonín Maier	356 01 Sokolov
Investor: Karlovarské územní úřady, a.s., Horová 1361/3, 360 01 Karlovy Vary	OLJ: Kyselka	SÚJ: Kyselka	359 574 086
Křesl. Karlovarský	OLJ: Kyselka	SÚJ: Kyselka	DJC - CZ49787942
Název akce	Rekonstrukce bývalého hotelu Korunní prine Rudolf na administrativně správní budovu		
Lokalita akce	Kyselka 74, parc. č. 107/1, k. ú. Radsoňov u Kyselky,		
	362 72 Kyselka		
Stavba - objekt			
Obsah			Číslo výkresu
			C.3

