



POHLED SEVERNÍ / NORTH ELEVATION

SO.07.1


 


SO.07.1

 

POHLED VÝCHODNÍ / EAST ELEVATION

POHLED ZÁPADNÍ / WEST ELEVATION

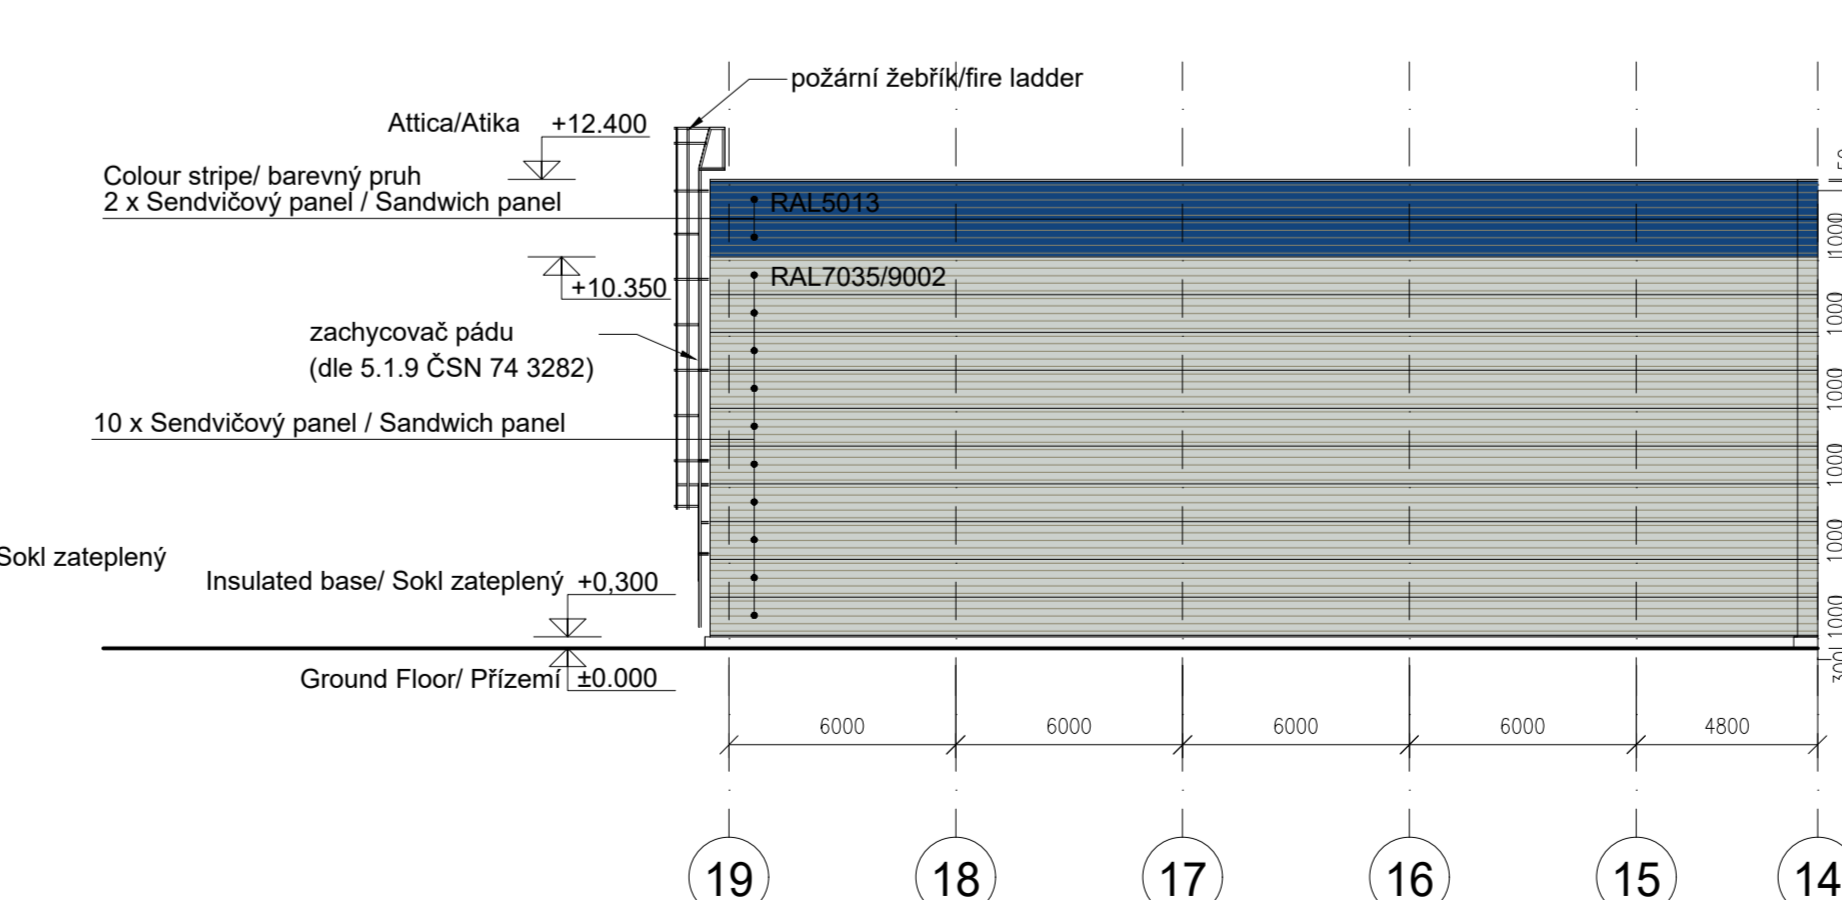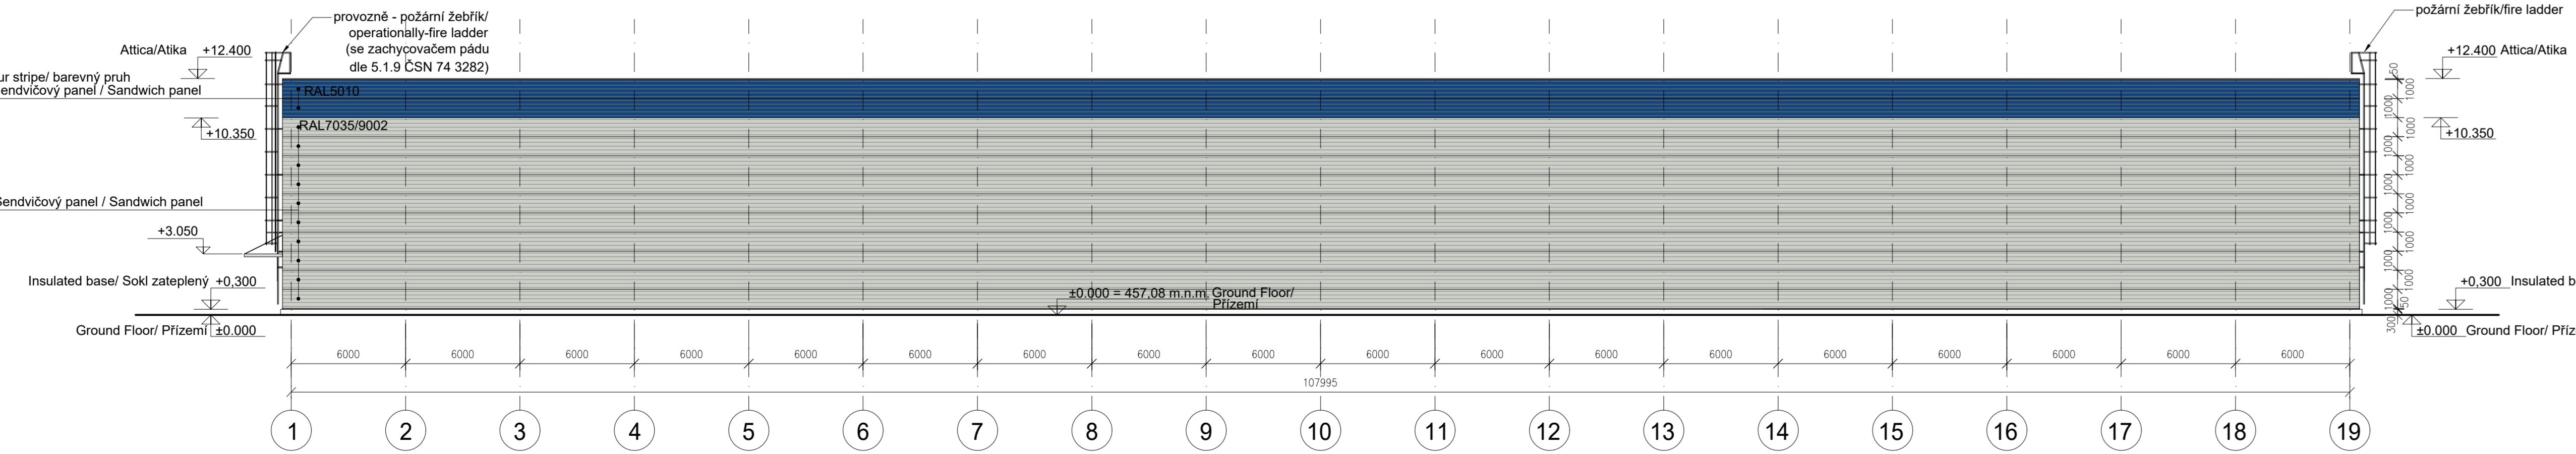

STÁVAJÍCÍ HALA DHL
/ THE EXISTING HALL DHL

SCHEMA BAREV / COLOUR SCHEME

| | |
|--|--|
| | ADMINISTRATIVNÍ ČÁST OFFICE RAL 7016/9007 |
| | FASÁDA HALY HALL FACADE RAL 7035/9002 |
| | HORNÍ PÁS, SEKČNÍ BRÁNY, VNĚŠNÍ DVEŘE, OKNA UPPER STRIPE, SECTIONAL DOORS, DOORS, WINDOWS RAL 5013 |
| | SKL / SOCLE POHLEDYVÝ BETON / EXPOSED CONCRETE |

| | |
|--|---|
| INVESTOR / CLIENT: | AGENCIJA ZA VEŠTAČENJE I PROJEKTOVANJE RotaGroup |
| GENERALNI PROJEKTANT / GENERAL DESIGNER: | RotaGroup |
| ZPRACOVATEL PROJEKTOVÉ ČÁSTI / AUTHOR OF DESIGN SECTION: | RotaGroup |
| KLADBY PROJEKTANT / AUTHORIZED DESIGNER: | ING. JOSEF BREJCHA |
| KONTROLOVATEL / SUPERVISOR: | ING. JOSEF BREJCHA |
| DESIGNER: | ING. MARIAN HLAVICA |
| KRAJ / REGION: | KARLOVARSKÝ k. ú. (Hradec u Chebu (051028) a Dobruška (051025)) |
| AKCE / PROJECT: | PRŮMYŠLOVÝ PARK ACCOLADE CHEB SO 02 a SO07 / INDUSTRIAL ZONE ACCOLADE CHEB SO 02 and SO07 |
| FORMÁT / FORMAT: | 16x A4 |
| MEŘITKOVÝ SKALA / SCALE: | 1:200 |
| DATAŘÍ / DATE: | 01/2018 |
| INDEX: | |
| ČÁST DOKUM. / PART: | SO.07 |
| STUPĚŇ PROJEKTU / LEVEL: | 05 |
| NAZEV VÝKRESU / DRAWING: | FASÁDY SO.07.01 / FACADES SO.07.01 |
| ČÍSLO VÝKRESU / NUMBER: | 05 |