


nástupiště č. 2

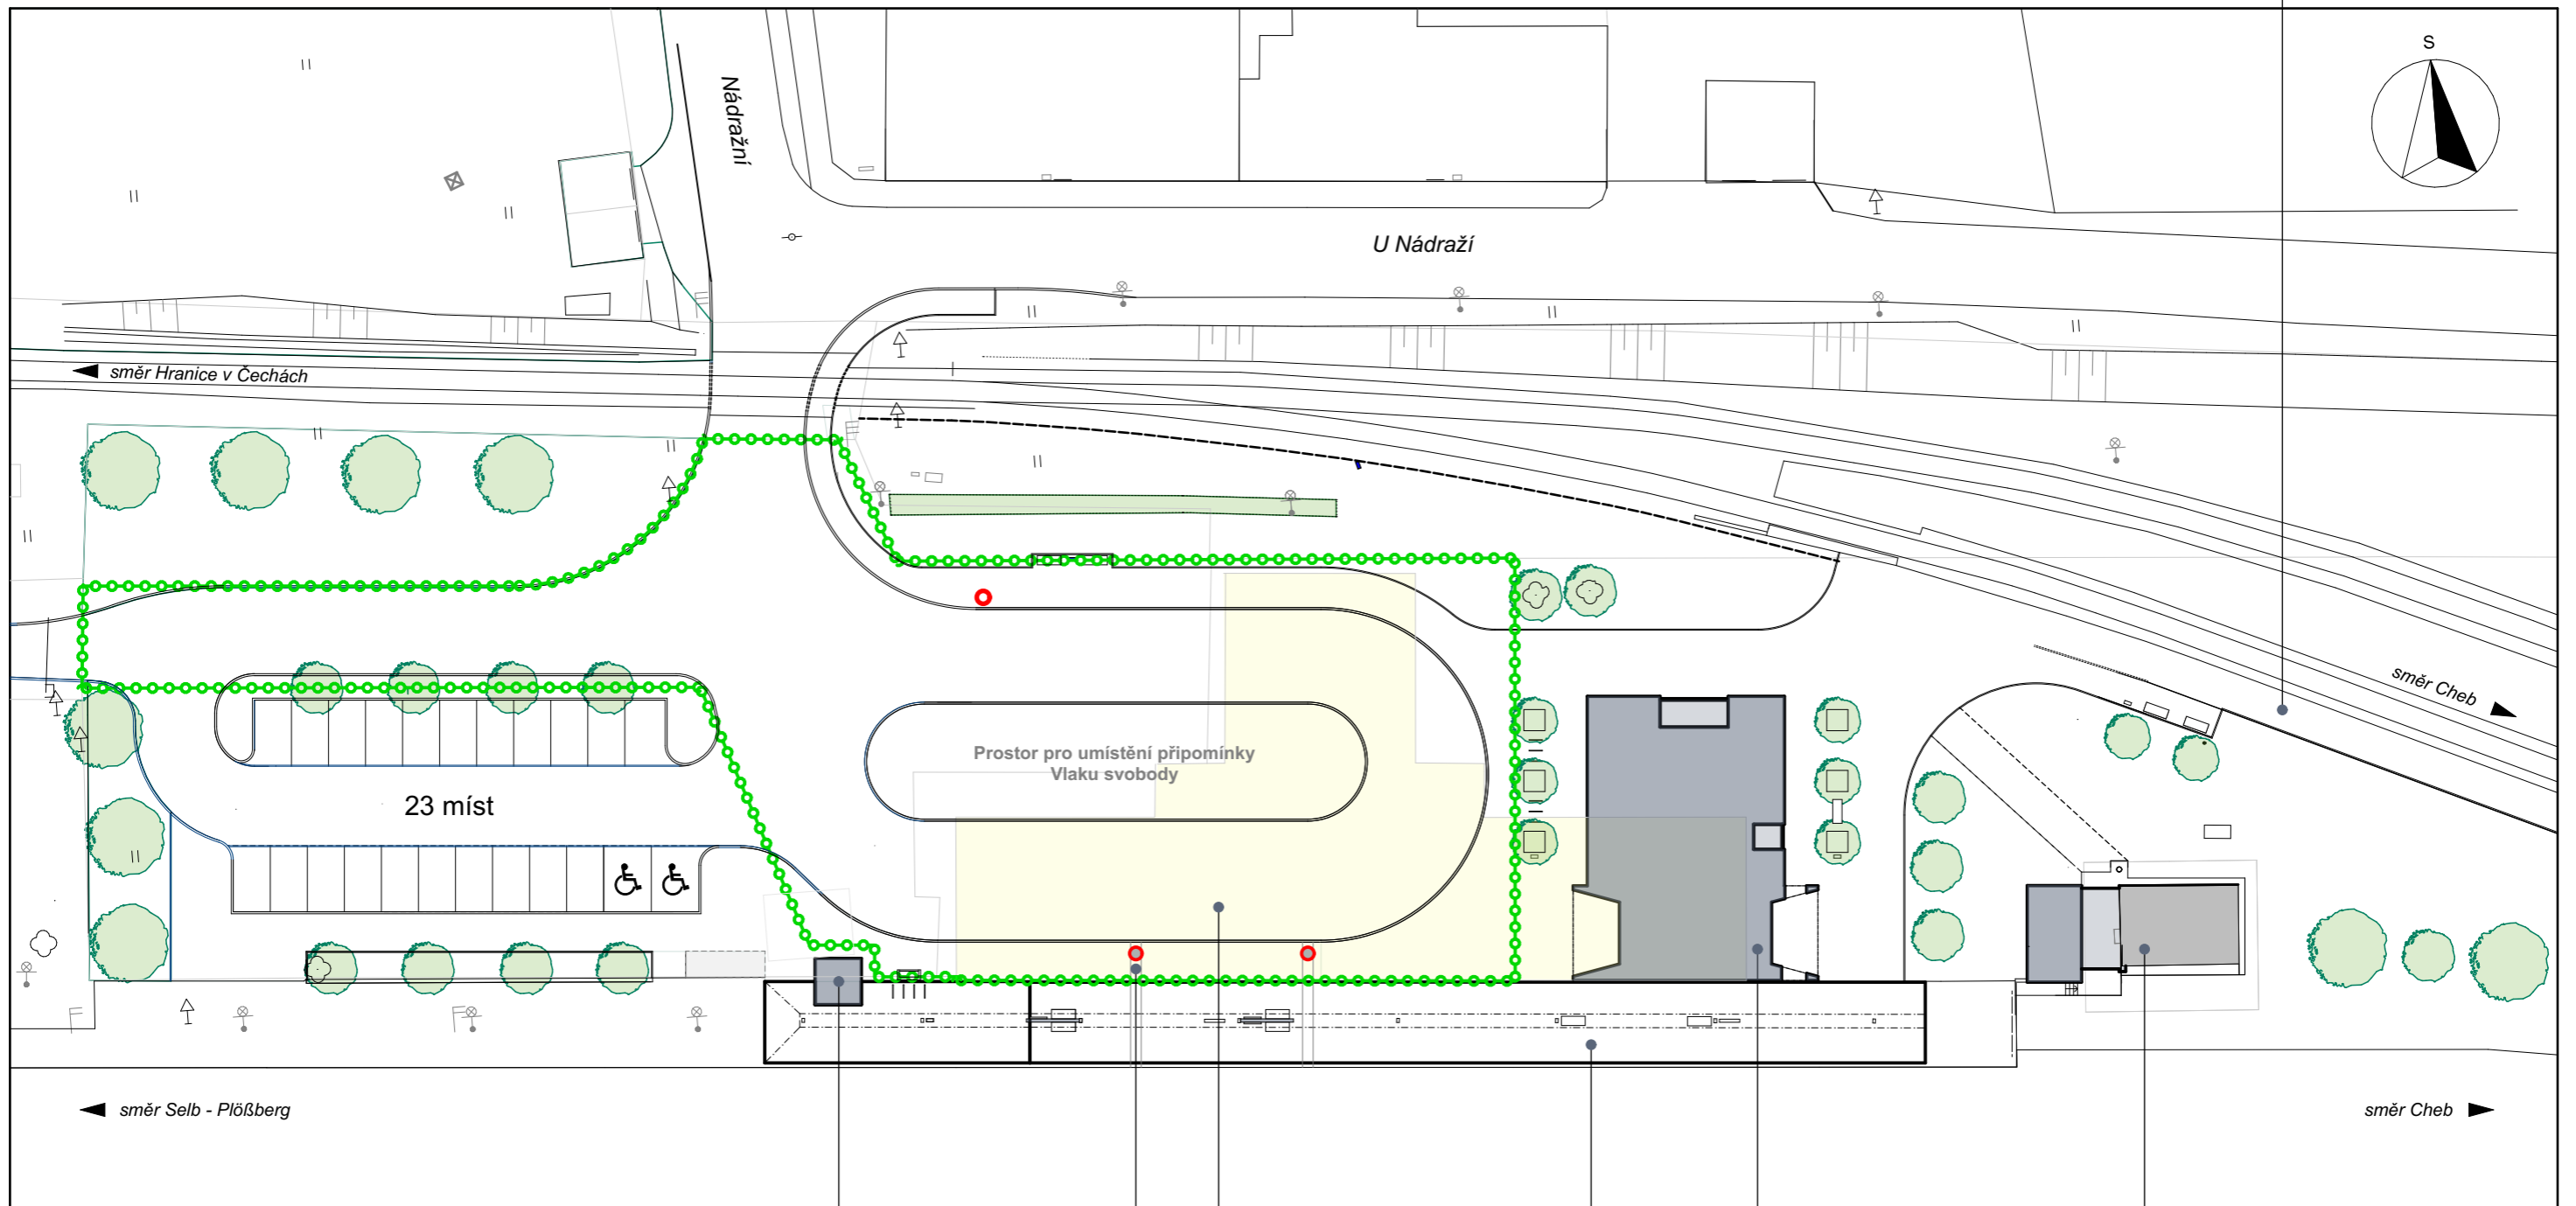

Prostor pro umístění připomínky Vlaku svobody

23 míst

hodinová věž


bouraná výpravní budova

nová výpravní budova

technologický objekt

autobusový terminál

nástupiště č. 1

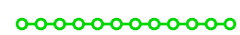

hranice investiční akce města Aš

Rekonstrukce výpravní budovy v žst. Aš