
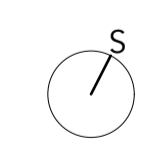


půdorys 2.PP

Novostavba obslužného objektu na p.p.č. 1053 v k.ú. Boží Dar.

tabulka místností:

č.m.	název místnosti	plocha [m ²]	podlahová krytina	povrch zdi	povrch stropu
-2.01	chodba	28,3	keramická dlažba	omítka	železobeton
-2.02	WC muži	12,3	keramická dlažba	keramický obklad	železobeton
-2.03	WC ženy	13,0	keramická dlažba	keramický obklad	železobeton
-2.04	WC invalidé	4,0	keramická dlažba	keramický obklad	železobeton
-2.05	šatna	14,3	keramická dlažba	omítka / keramický obklad	omítka
-2.06	koupelna	3,4	keramická dlažba	keramický obklad	omítka
-2.07	sklad nápojů	4,3	beton	izolační PUR panel	omítka
-2.08	sklad sudů	5,0	beton	izolační PUR panel	omítka
-2.09	zádveř kuchyně	10,8	vinylová podlaha	omítka	omítka
-2.10	technická místnost	10,7	vinylová podlaha	omítka	omítka
-2.11	garáže	135,2	beton	omítka	omítka

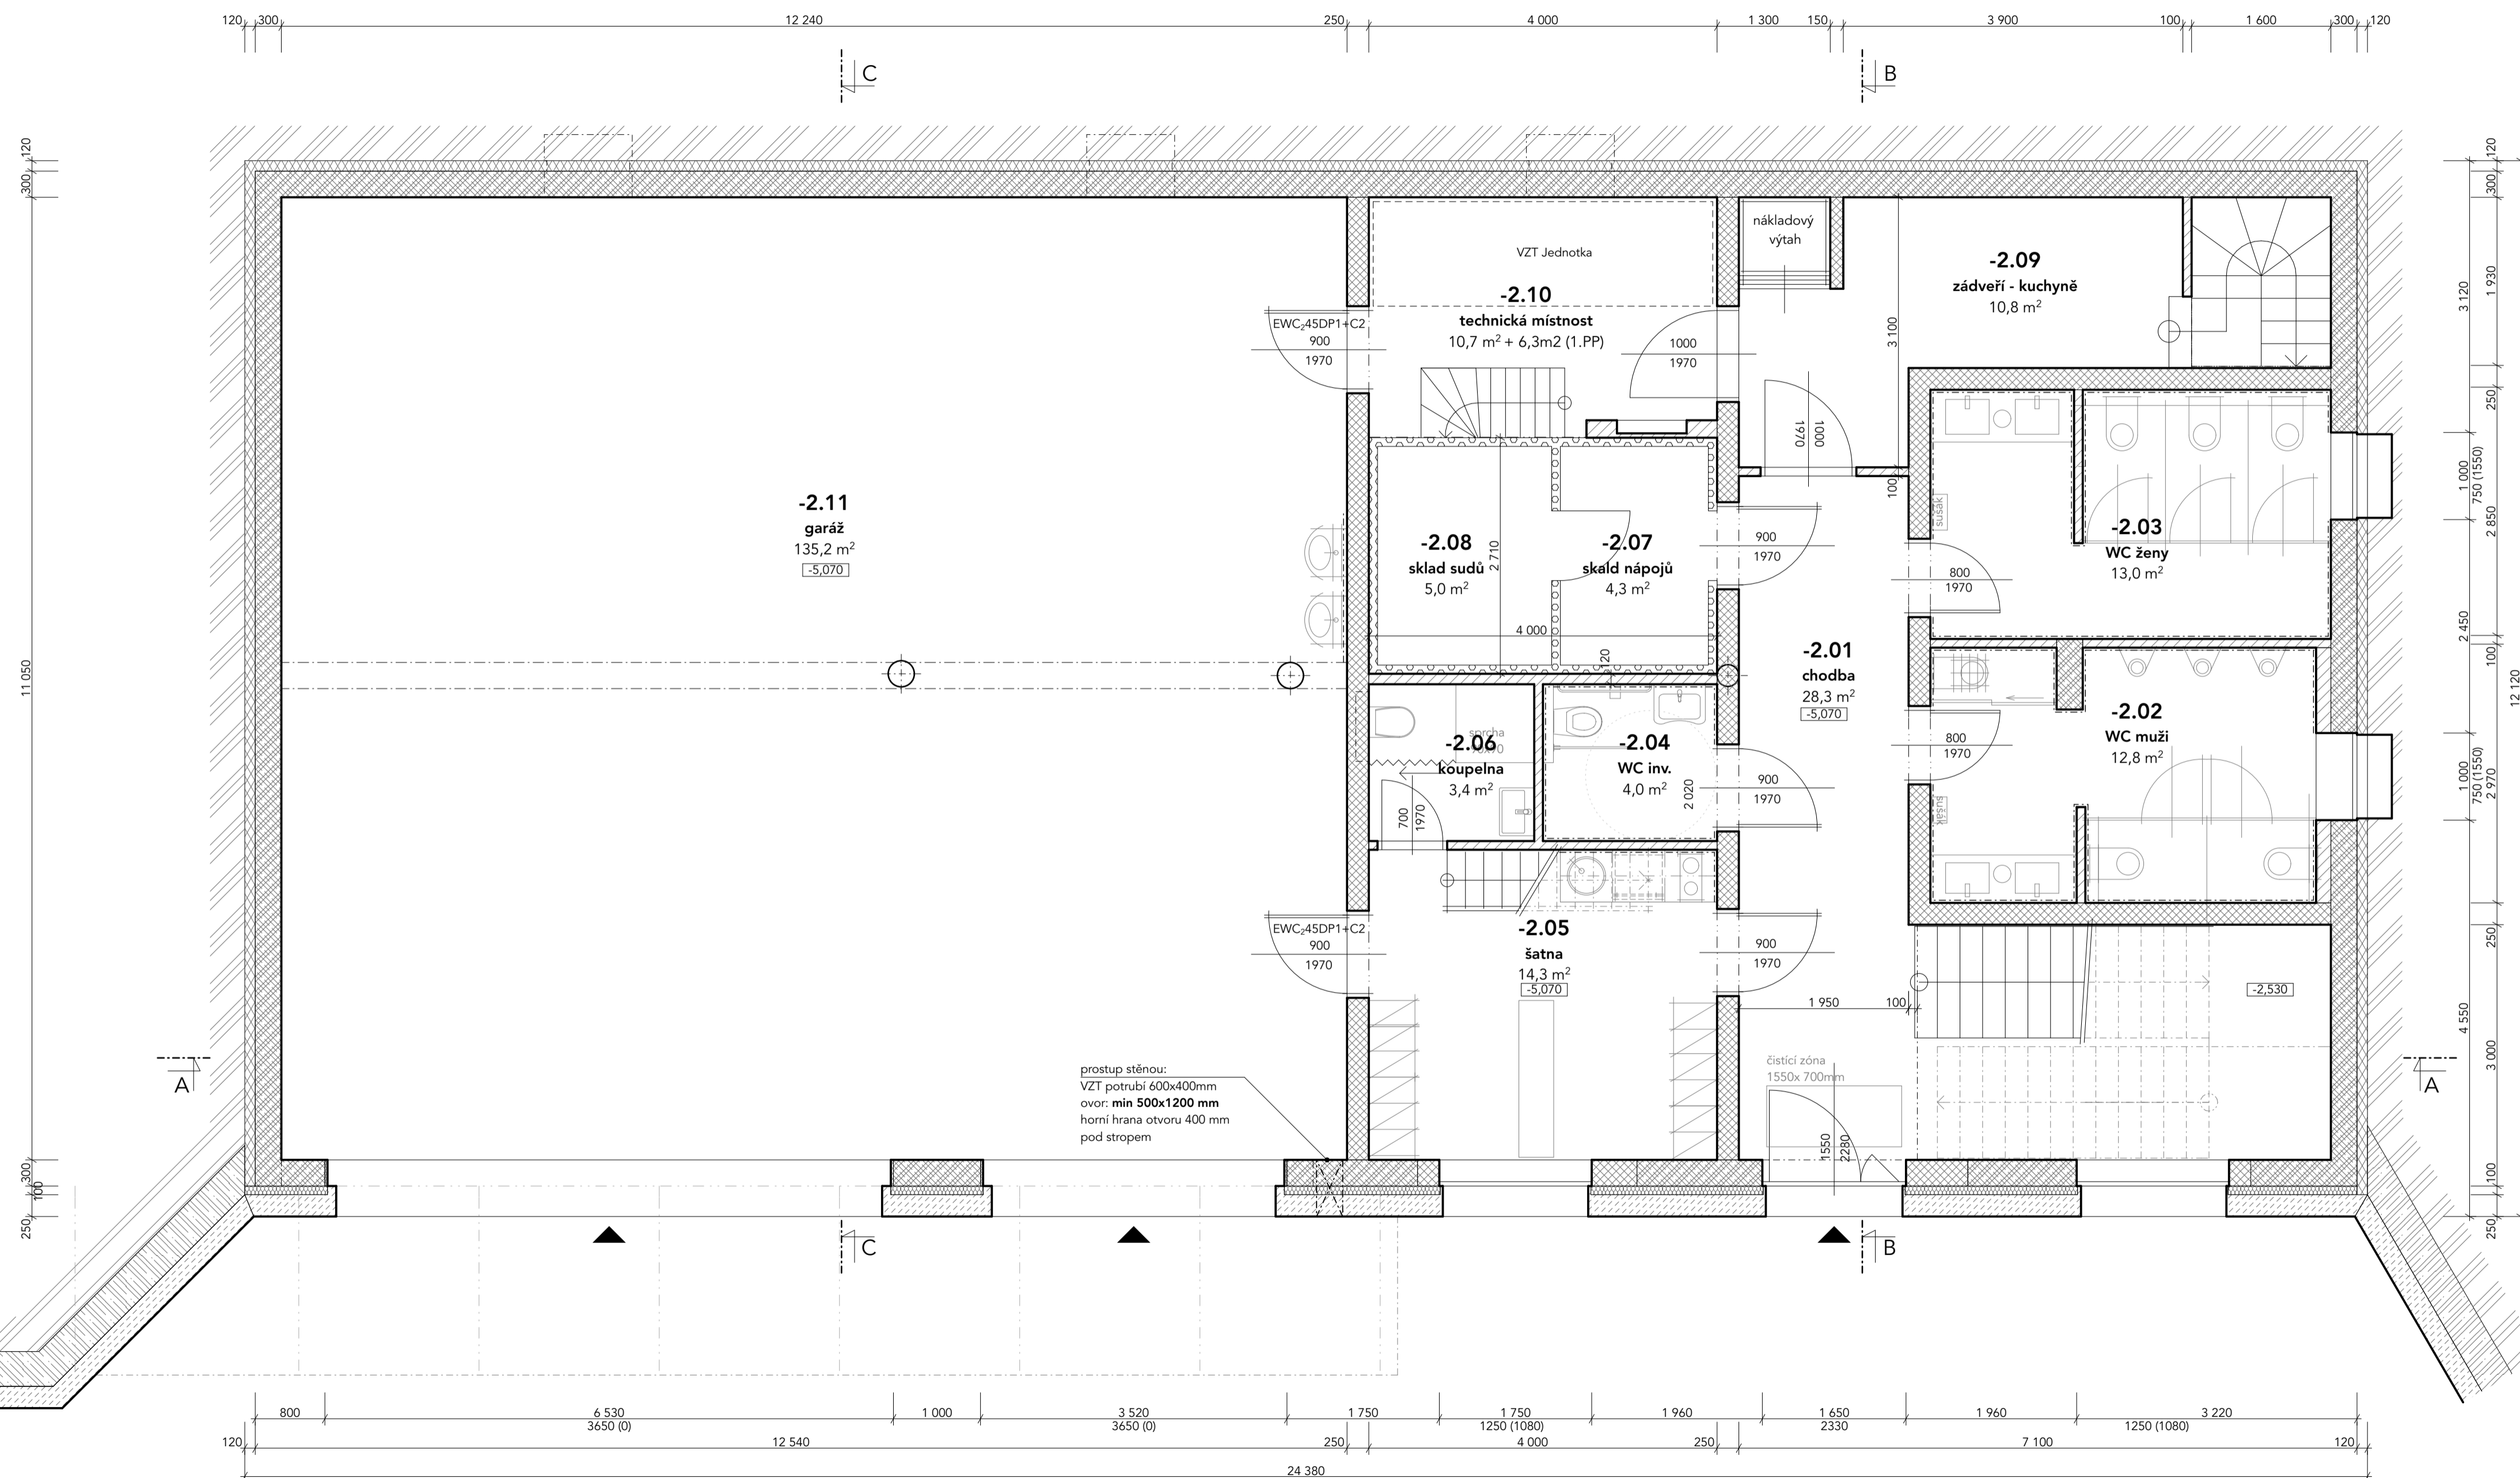

JURICA a.s.
ARCHITEKTURA • PROJEKTY • STAVBY
362 62 Boží Dar 176, IČ 263 84 795

Ateliér : Ostrov, Staré nám. 53	Projektant : Ing. arch. Vít Jurica	Ateliér Ostrov : Staré náměstí 53, 363 01 Ostrov tel. 353 844 402, 353 616 070, fax. 353 633 280
AIP : Ing. Anton Jurica	Kreslil : HP DesignJet 1050C	Ateliér Sokolov : Křížová 121, 356 01 Sokolov tel. 352 624 093, 352 603 455, fax. 352 624 093
Ved. proj. : Ing. Anton Jurica	Kontroloval : Ing. Anton Jurica	
Investor : Ing. Anton Jurica	Místo stavby : Boží Dar	

Akce : **Novostavba obslužného objektu na p.p.č. 1053 v k.ú. Boží Dar**

Datum :	11.2020	Číslo paré :
Zakázka č. :	10/17	
Formát :	8 x A4	
Měřítko :	1:50	
Číslo výkresu :		

Charakter stavby : Novostavba
Stupeň PD : Dokumentace skutečného provedení stavby

Objekt :
Výkres : **půdorys 2.PP**

10/17 - D.1.1.01