



Hranice - výkres konzol - ZMĚNA Č.1 ze dne 4.5.2020


Příčný řez nosíkem (m1:10):
- nosník 4

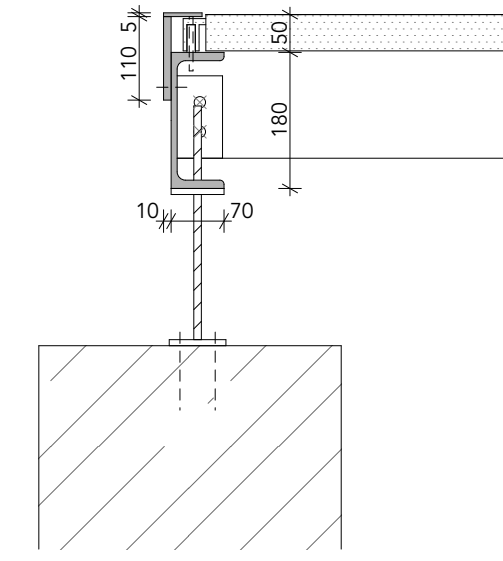


- nosník 1

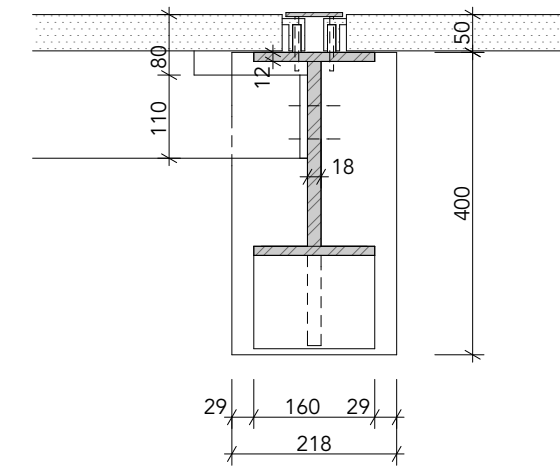


- nosník 3

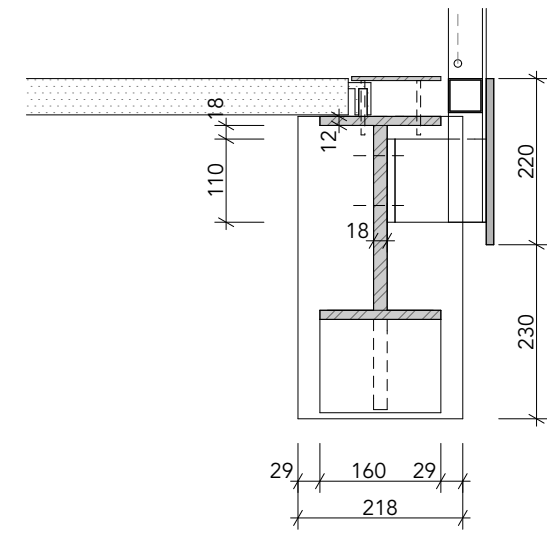


Půdorys (m1:30):

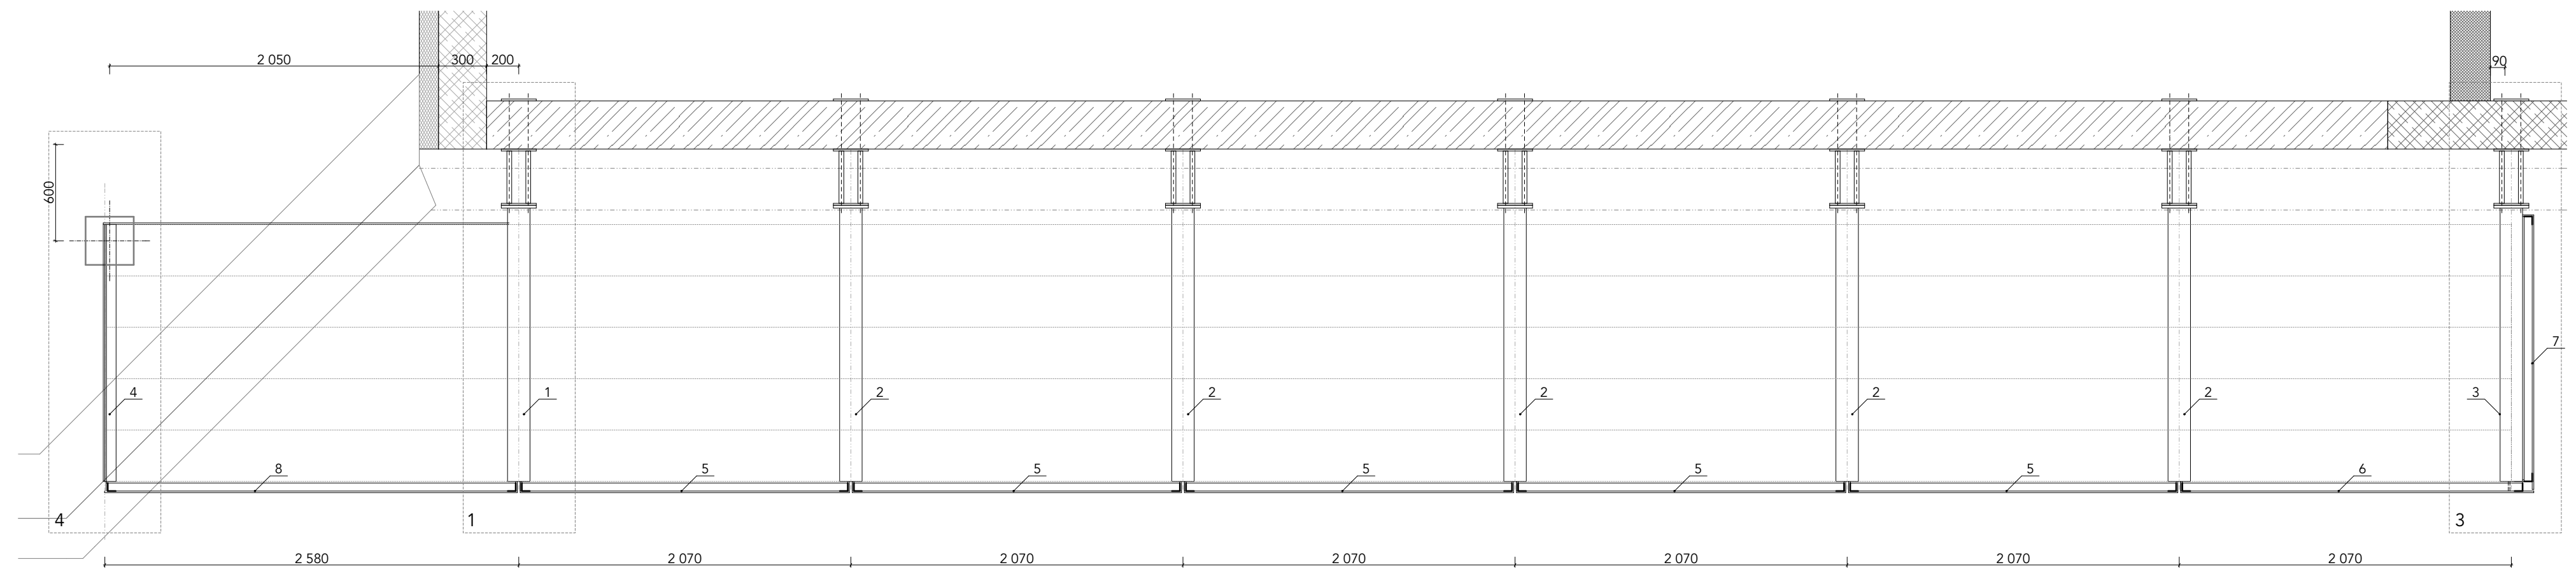

Nosník 1 (m1:10):

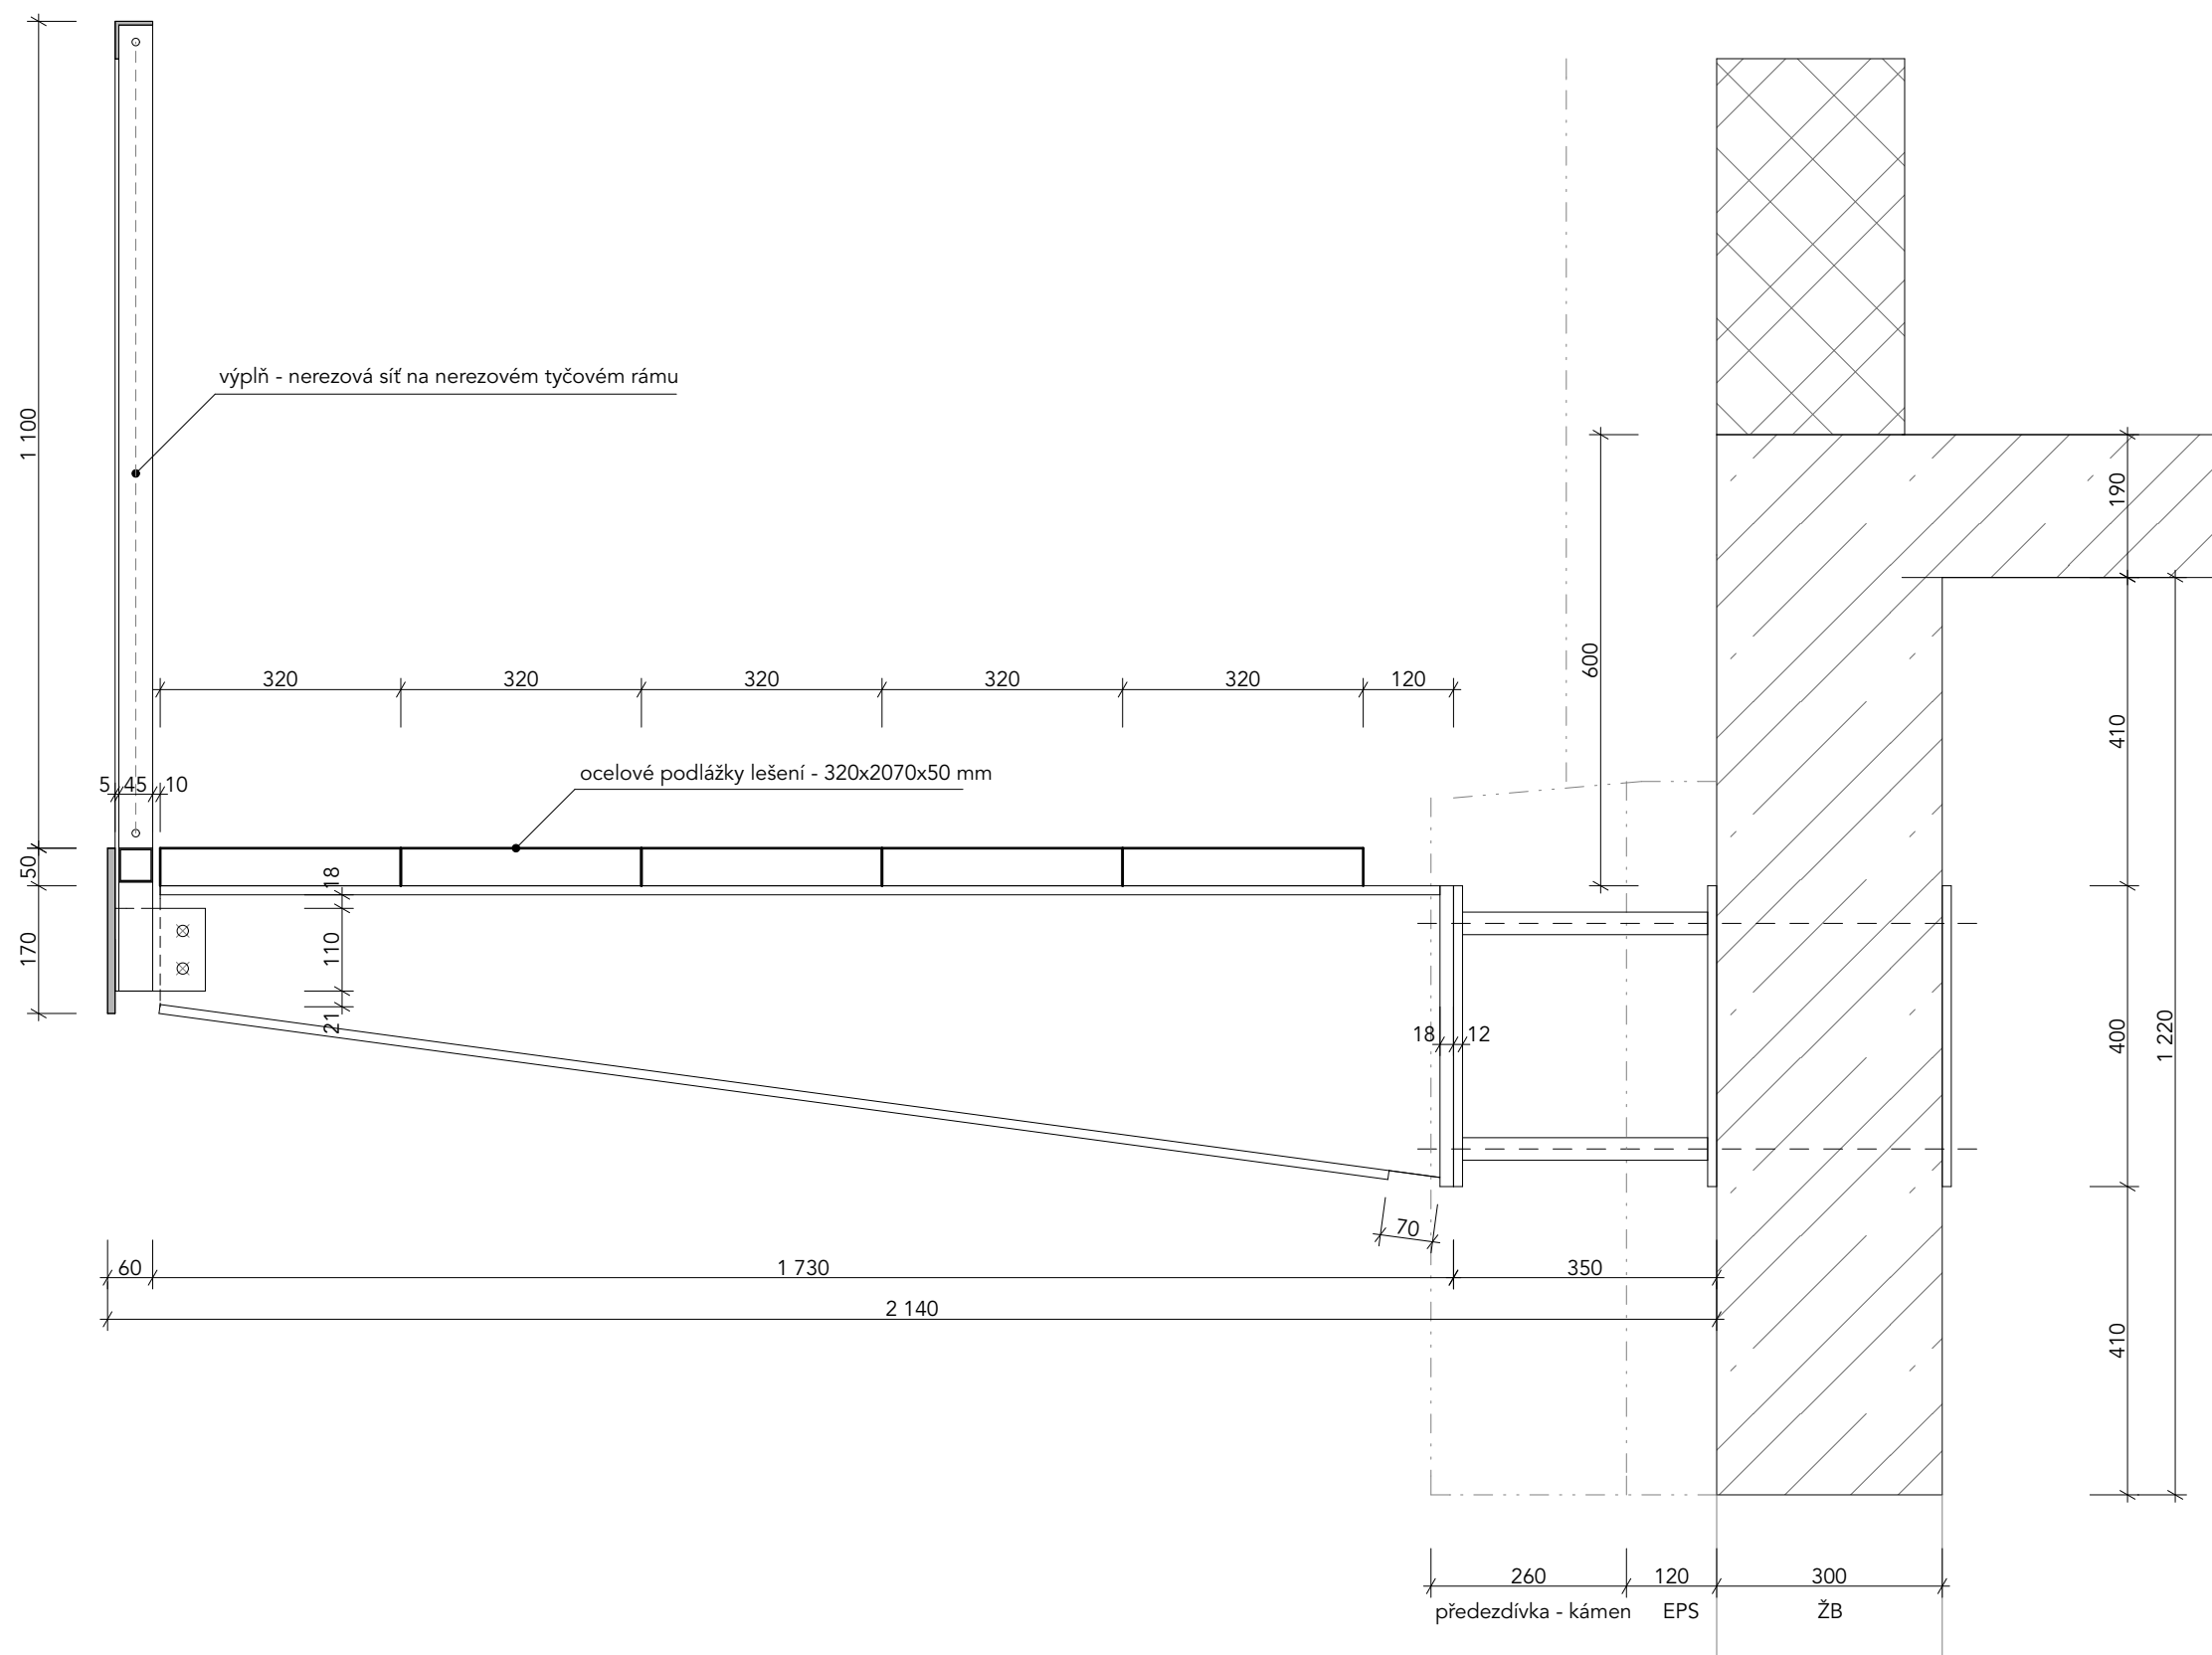

Nosník 4 (m1:10):

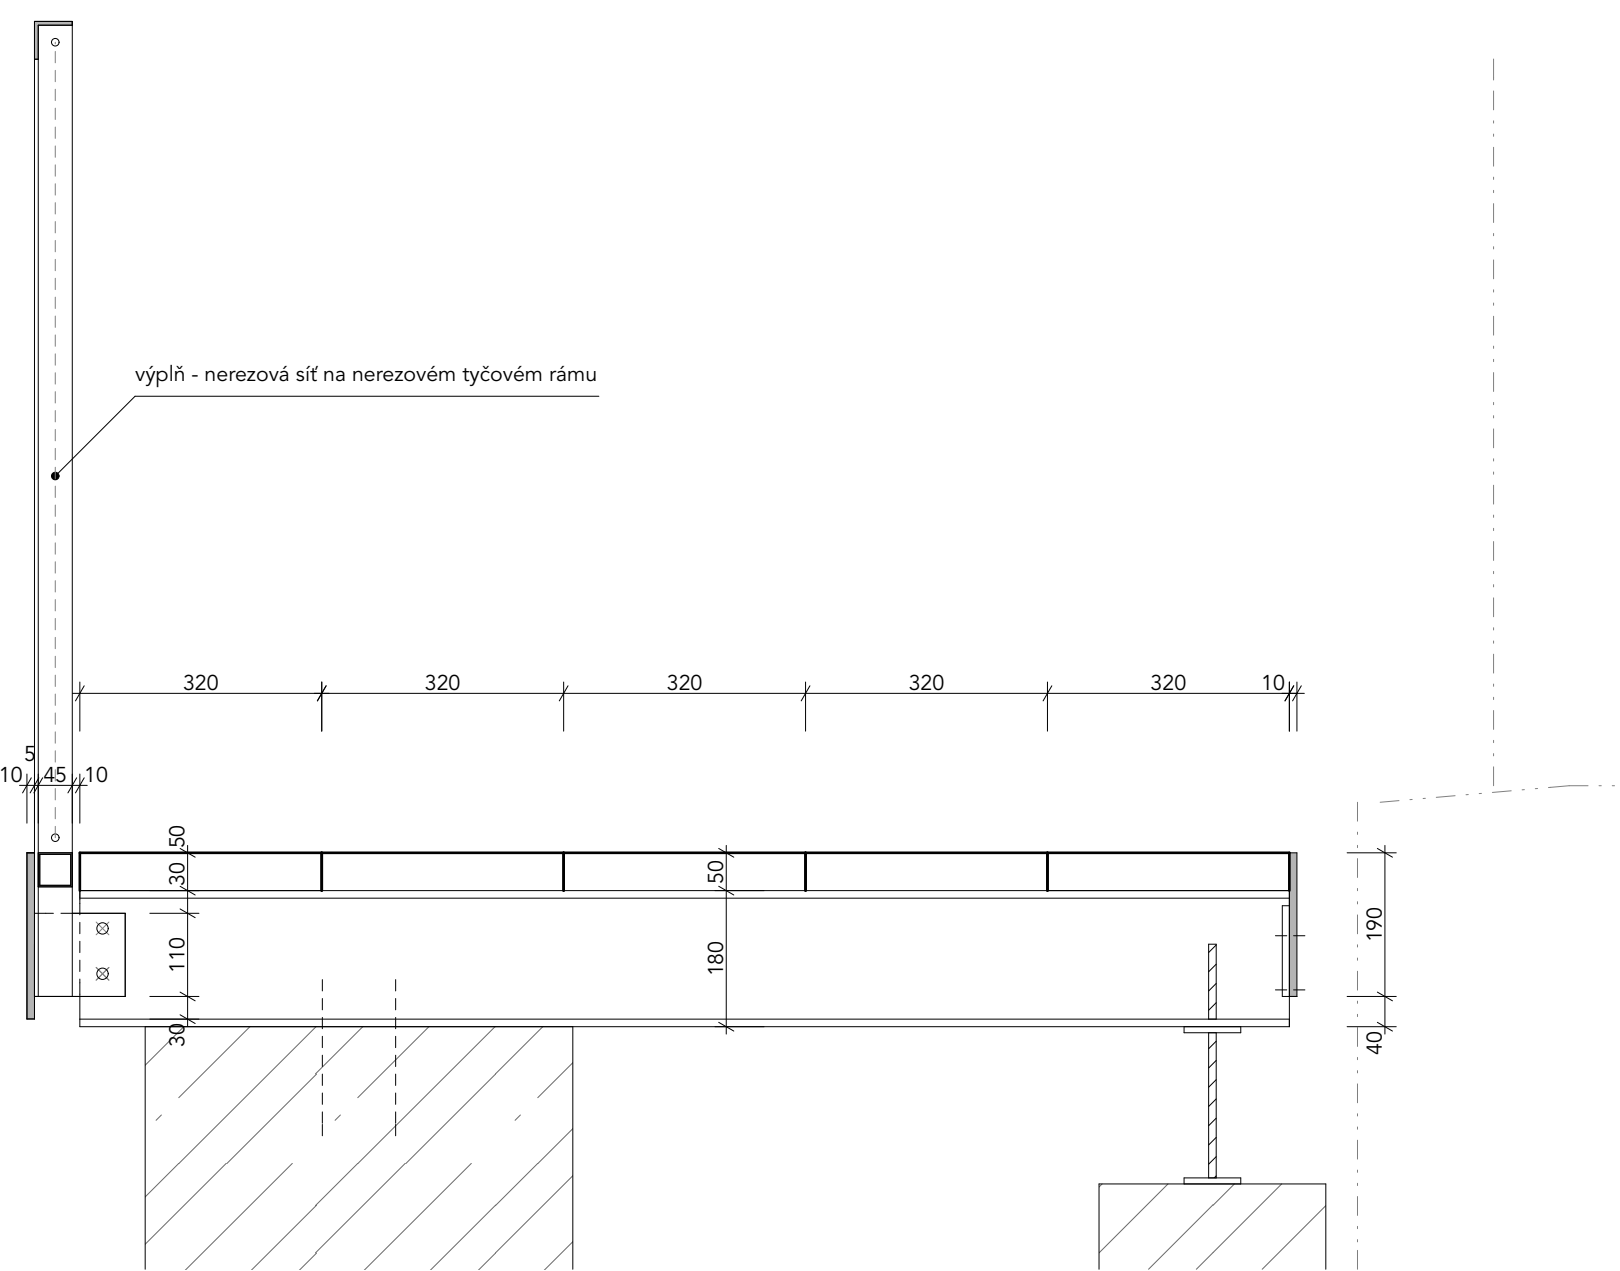

Půdorys (m1:10):

