KOORDINAČNÍ SITUACE
M 1:250

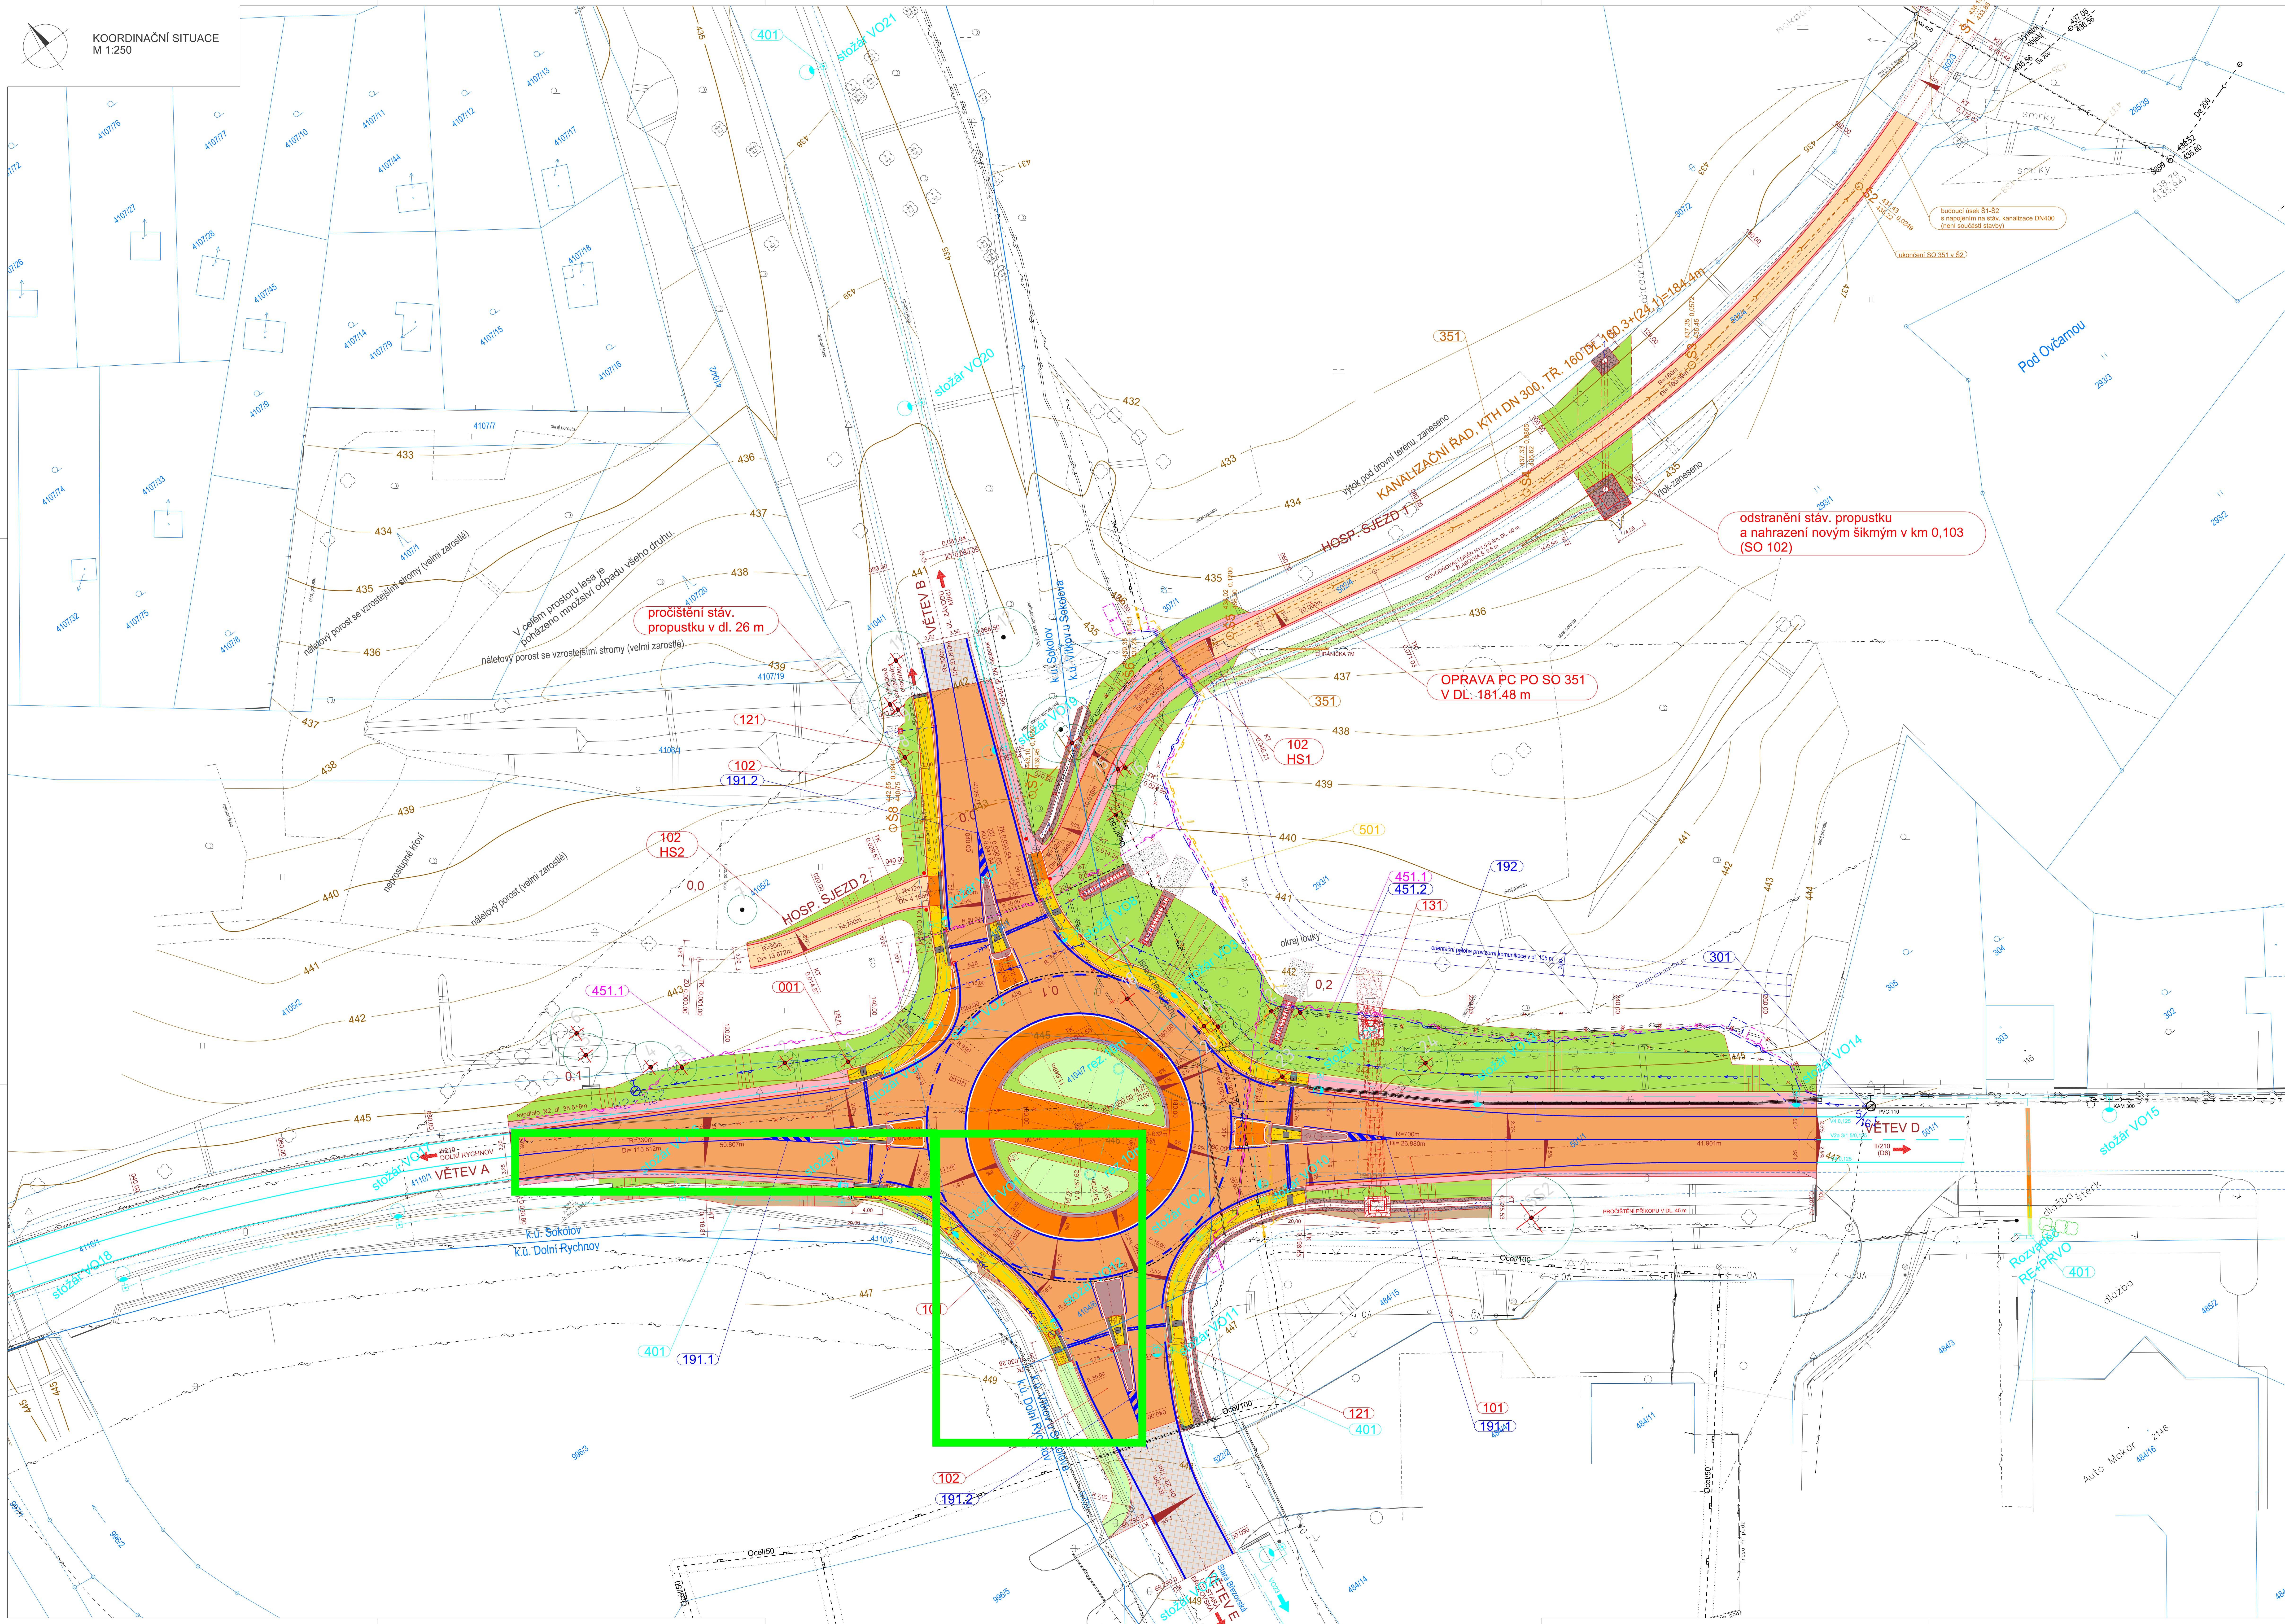

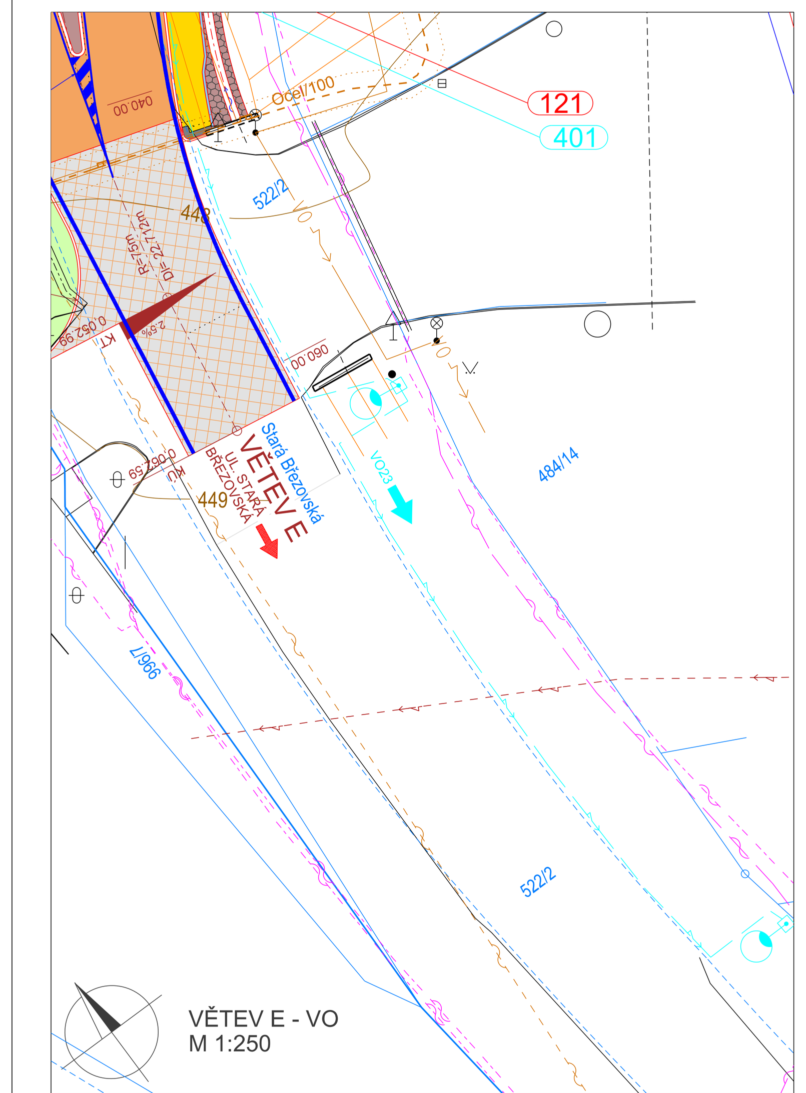

VĚTEV E - VO
M 1:250

ivestor:	stavební objekty:
KARLOVARSKÝ KRAJ	SO 001 - PŘÍPRAVA STAVENIŠTĚ
KARLOVARSKÝ KRAJ	SO 101 - OKRUŽNÍ KŘIŽOVATKA A ZPEVNĚNÉ PLOCHY, VĚTVE II/210
MĚSTO SOKOLOV	SO 102 - OKRUŽNÍ KŘIŽOVATKA, VĚTVE MÍSTNÍCH KOMUNIKACÍ
KARLOVARSKÝ KRAJ	SO 131 - PŘESTAVBA PROPUSTKU POD II/210
KARLOVARSKÝ KRAJ	SO 191.1 - DOPRAVNÍ ZNAČENÍ
MĚSTO SOKOLOV	SO 191.2 - DOPRAVNÍ ZNAČENÍ
KARLOVARSKÝ KRAJ	SO 192 - DOPRAVNĚ INŽENÝRSKÉ OPATŘENÍ
MĚSTO SOKOLOV	SO 301 - PRODLOUŽENÍ VODOVODNÍHO ŘADU
MĚSTO SOKOLOV	SO 351 - PRODLOUŽENÍ KANALIZAČNÍHO ŘADU
MĚSTO SOKOLOV	SO 401 - VEŘEJNÉ OSVĚTLENÍ
KARLOVARSKÝ KRAJ	SO 451.1 - PŘELOŽKA SDĚLOVACÍHO VEDENÍ - CETIN
KARLOVARSKÝ KRAJ	SO 451.2 - PŘELOŽKA SDĚLOVACÍHO VEDENÍ - TELCO
KARLOVARSKÝ KRAJ	SO 501 - PŘELOŽKA NTL PLYNOVODU

LEGENDA:

- Nové hrany
- Stávající stav, zaměření
- Hranice pozemků
- Návrh VDZ
- Podélná drenáž DN100
- Stávající dřeviny
- Stávající dřeviny, návrh kácení
- Vibrované štěrkové piloty (orientační rozmístění) trojúhelníková síť v osové vzdálenosti 3 m
- Objekty určené k demolici
- Nové komunikace - asfaltobetonový kryt
- Pojížděná kamenná dlažba velká, tl. 160 mm do betonu
- Nepojížděná kamenná dlažba velká, tl. 160 mm do betonu
- Chodníky - bet. dlažba 60 mm, nepojížděná
- Účelové komunikace / hospodářské sjezdy - asfaltový recyklát
- Bezbariérové úpravy - bet. dl. 60 mm, barevná - reliéfní
- Svahy zářezů
- Svahy násypů
- Stávající asfaltová vozovka
- Frézování, nové asfaltové vrstvy
- Městská zeleň, travnaté a jiné zelené plochy
- Prefabrikované betonové palisády
- Nezpevněná krajnice - asfaltový recyklát

LEGENDA STÁV. INŽENÝRSKÝCH SÍTÍ:

- sdělovací vedení podzemní, metalika, CETIN
- sdělovací vedení podzemní, optika, CETIN
- elektro NN nadzemní, ČEZ
- elektro NN podzemní, ČEZ
- elektro VN nadzemní, ČEZ
- sdělovací vedení podzemní, optika, ČEZ TELCO
- plynovod NTL, GRID
- sdělovací vedení podzemní, MO
- elektro, VO, Tank ONO
- vodovod, VSS
- kanalizace, VSS

upozornění
Zákresy podzemních zařízení (sítí) neslouží jako vytyčovací výkres.
Před zahájením stavebních prací je nutno zajistit jejich vytyčení dle platných předpisů

LEGENDA NOVÝCH INŽENÝRSKÝCH SÍTÍ:

- vodovod
- kanalizace
- veřejné světlení
- sdělovací vedení, optika - CEZ TELCO
- sdělovací vedení, optika - CETIN
- sdělovací vedení, metalika- CETIN
- plynovod NTL
- dešťová kanalizace do DN250

SOUŘADNICOVÝ SYSTÉM S-JTSK
VÝŠKOVÝ SYSTÉM Bpv

INVESTOR
KRAJSKÁ SPRÁVA A ÚDRŽBA SILNIC KARLOVARSKÉHO KRAJE, p.o.
Chebská 282, 356 01 Sokolov

INVESTOR
MĚSTO SOKOLOV
Rokycanova 1929, 356 01 Sokolov

STAVBA
II/210 MODERNIZACE KŘIŽOVATKY SOKOLOV ONO

S.A.W. CONSULTING s.r.o.
Prašná 2324, 407 47 Varnsdorf
středisko UL: Masarykova 633/318, 400 01 Ústí n. L.
web: www.sawconsulting.cz | e-mail: info@sawconsulting.cz

VYPRACOVAL	ZODPOVĚDNÝ PROJEKTANT	TECHNICKÁ KONTROLA
ING. FILIP KUČERA	ING. FILIP KUČERA	JAROSLAV ZAVADIL, DIS.

INVESTOR	KSÚS KK, p.o.
ZAKÁZKOVÉ ČÍSLO	2017-054
DATUM	04/2018
STUPEŇ	DÚR/DSP/PDPS
MĚŘÍTKO	1:250
Č. PŘÍLOHY	C.3
PARÉ	

PŘÍLOHA
KOORDINAČNÍ SITUACE