


SITUAČNÍ VÝKRES ŠIRŠÍCH VZTAHŮ

M1:500

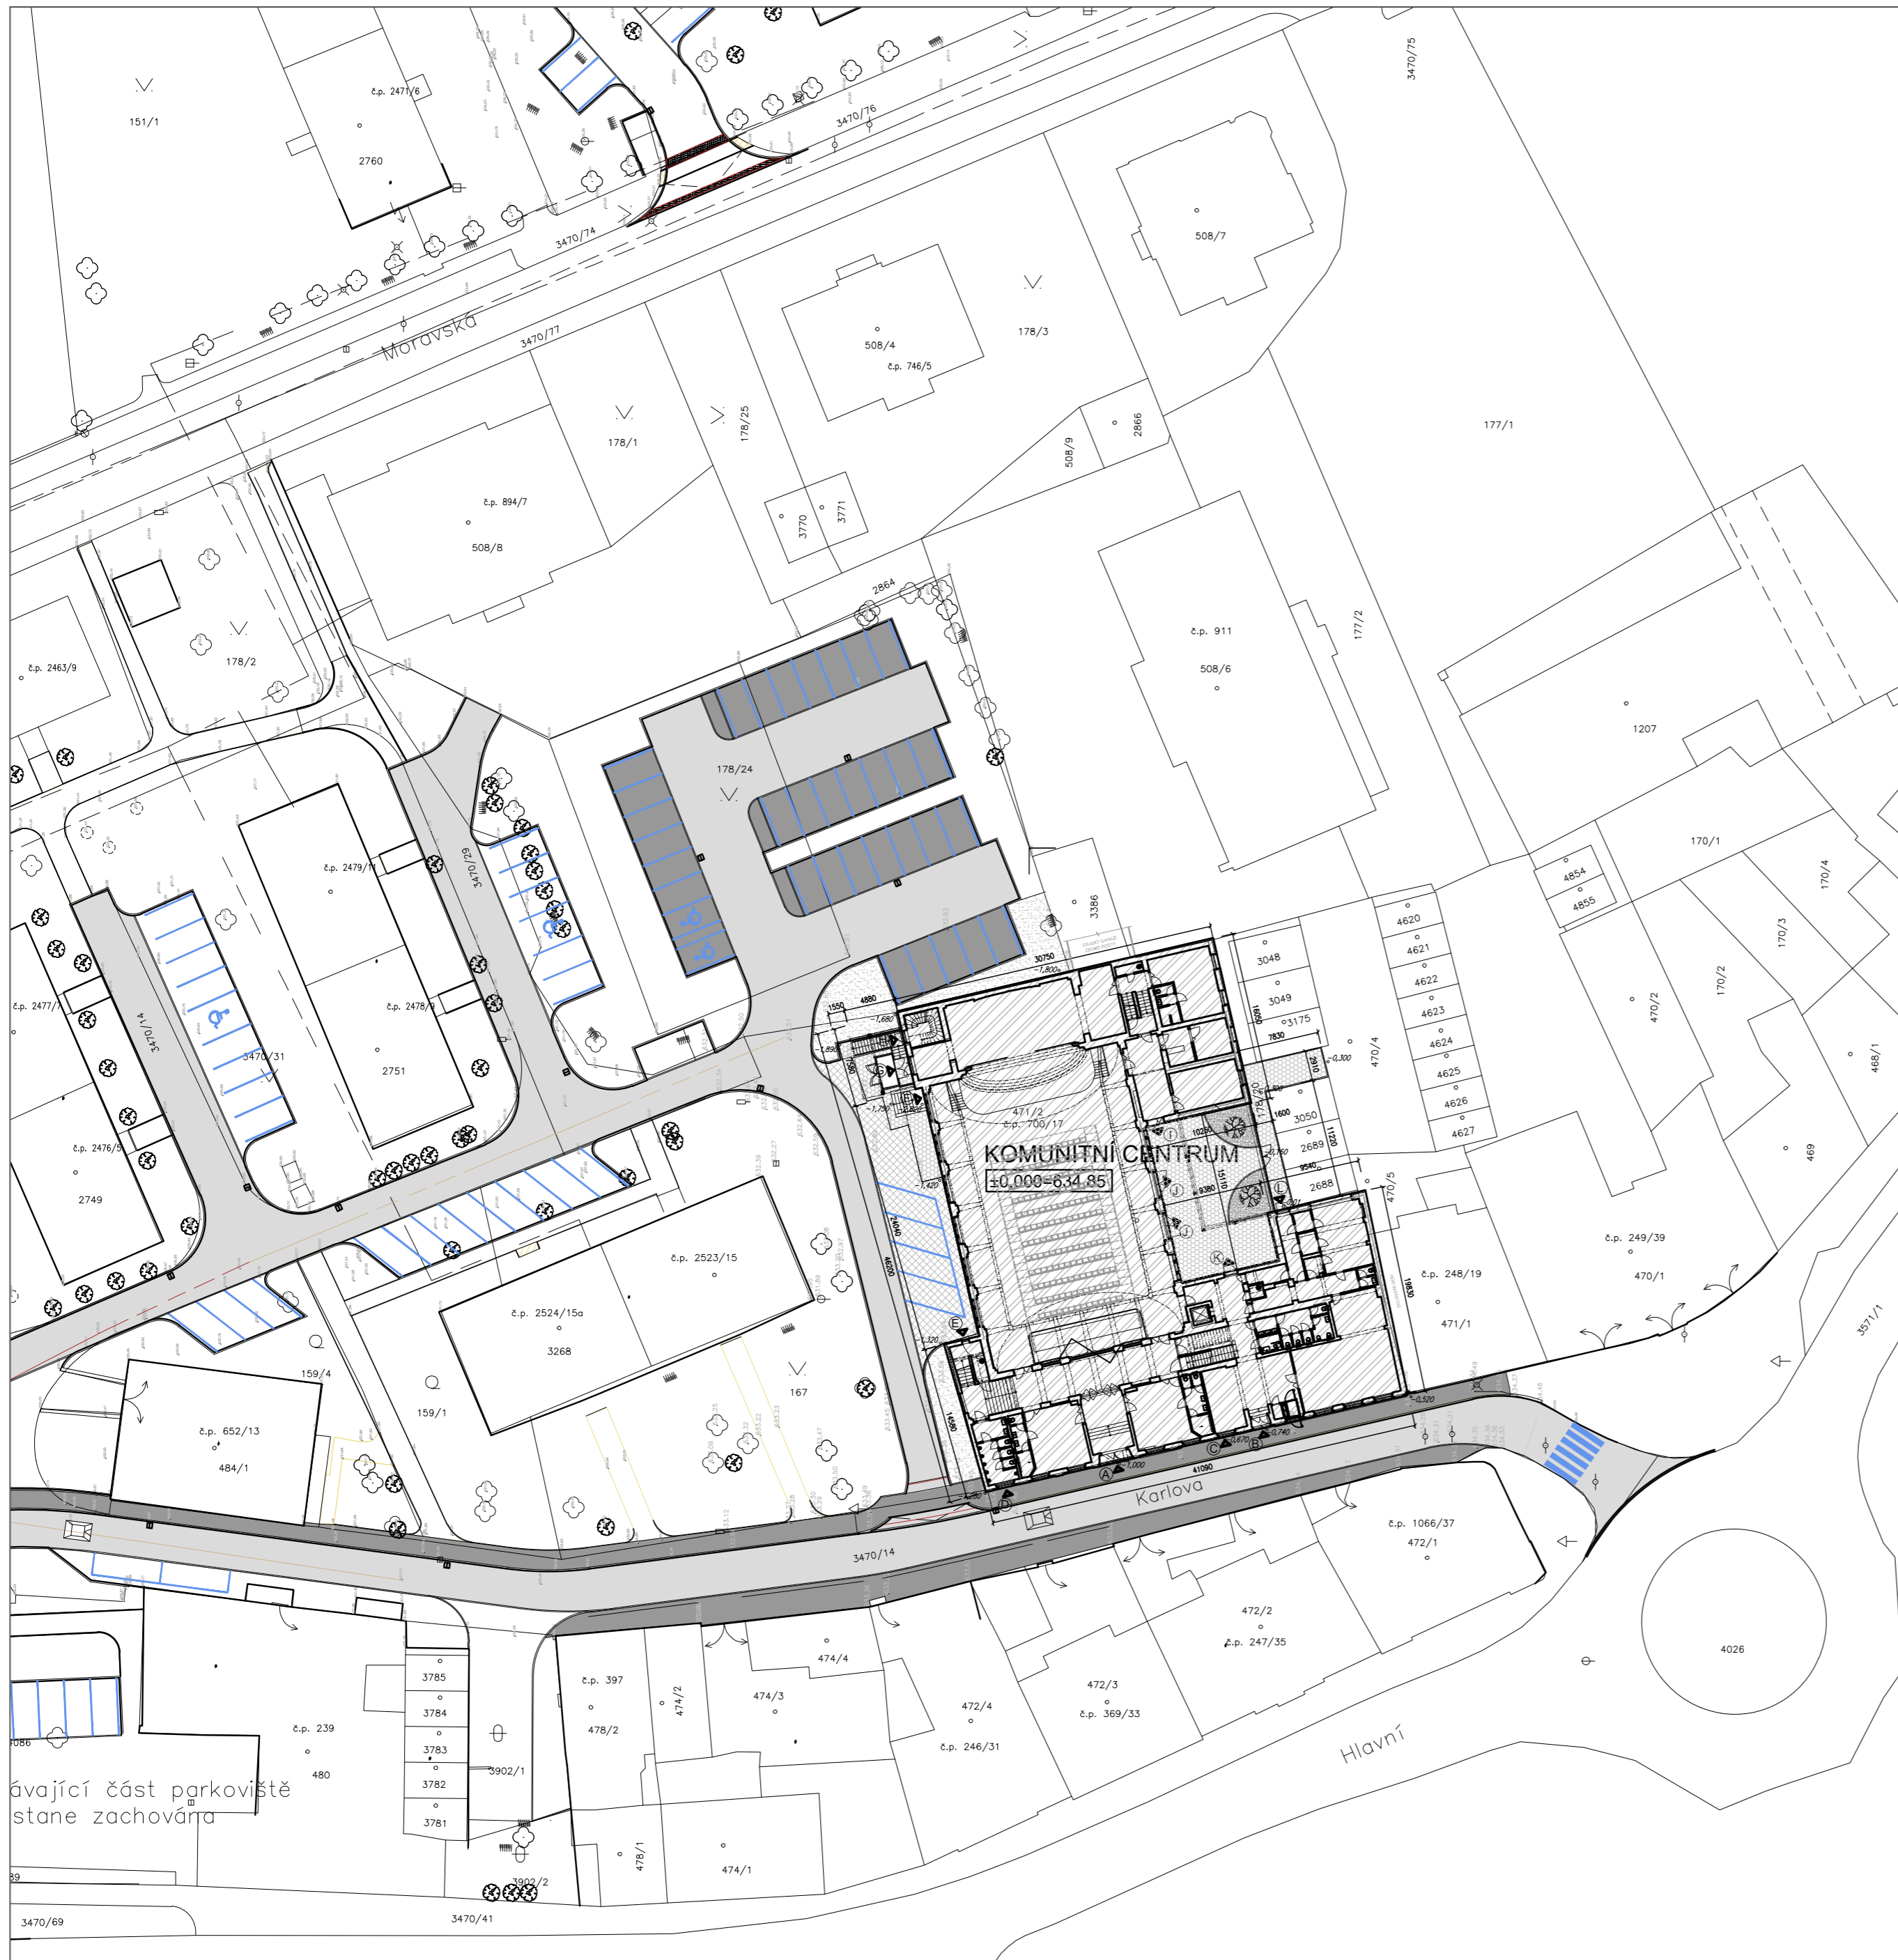

LEGENDA ŠRAF


- KOMUNITNÍ CENTRUM AŠ
- NOVÉ ZPEVNĚNÉ PLOCHY – DLAŽBA KOLEM DLAŽBY BETONOVÝ OBRUBNÍK
- STÁVAJÍCÍ MANIPULAČNÍ A PARKOVACÍ PLOCHA U OBJEKTU – BETONOVÁ DLAŽBA
- STÁVAJÍCÍ ZPEVNĚNÉ PLOCHY – ASFALT
- STÁVAJÍCÍ ZPEVNĚNÉ PLOCHY – BETONOVÁ DLAŽBA
- STÁVAJÍCÍ ZATRAVNĚNÉ PLOCHY
- NOVÉ ZELENÉ PLOCHY VE DVOŘE OBJEKTU

LEGENDA

- 1,280 NIVELITA TERÉNU OD ÚROVNĚ ±0,000
- 633.47 STÁVAJÍCÍ ABSOLUTNÍ NIVELITA TERÉNU
- 1720/1 ČÍSLO PARCELY

LEGENDA STÁVAJÍCÍCH VSTUPŮ

- A** ➔ HLAVNÍ VSTUP DO OBJEKTU
- B** ➔ BOČNÍ VSTUP DO OBJEKTU
- C** ➔ BEZBARIÉROVÝ VSTUP DO OBJEKTU K INVALIDNÍ PLOŠINĚ
- D** ➔ VSTUP DO PŘEDNÍ ČÁSTI 1.PP
- E** ➔ VSTUP DO KOLÁRNY
- F** ➔ VSTUP DO ZADNÍ ČÁSTI 1.PP
- G** ➔ VSTUP K PÓDIU PŘES ZDVIHACÍ PLOŠINU
- H** ➔ ÚNIKOVÝ VÝCHOD Z 2.NP
- I** ➔ ZADNÍ VSTUP Z VENKOVNÍHO PROSTORU
- J** ➔ ZADNÍ VSTUP Z VENKOVNÍHO PROSTORU
- K** ➔ ZADNÍ VSTUP Z VENKOVNÍHO PROSTORU
- L** ➔ VSTUP ZÁSOBOVÁNÍ

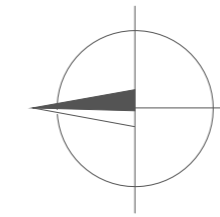

část dokumentace: C		autorizace:		paré:
SITUAČNÍ VÝKRESY				
hlavní architekt, autor :	hlavní inženýr projektu:	zodpovědný projektant:	kreslí:	
Ing. arch. Pavel LEJSEK	Ing. Pavel VINICKÝ	Ing. Pavel VINICKÝ	Ing. Pavel VINICKÝ	
stavebník : Město Aš, Kamenná 473/52, 352 01 Aš místo stavby : Karlova č.p. 700/17, Aš, pozemek parc. č. 471/2, 178/20 a 3470/14 v k.ú. Aš název akce:				
KOMUNITNÍ CENTRUM AŠ			formát :	4 A4
			datum :	ÚNOR 2017
			stupeň PD :	DUR, DSP
			číslo zakázky :	09/16/DUR, DSP
			archivní číslo :	04/16/DUR, DSP
			archív PC :	KČAŠ_DUR_DSP
výkres :			mřížka :	č. výkresu :
SITUAČNÍ VÝKRES ŠIRŠÍCH VZTAHŮ			1:500	C.1