


POHLEDY

M1:100


POHLED ZÁPADNÍ




POHLED SEVERNÍ

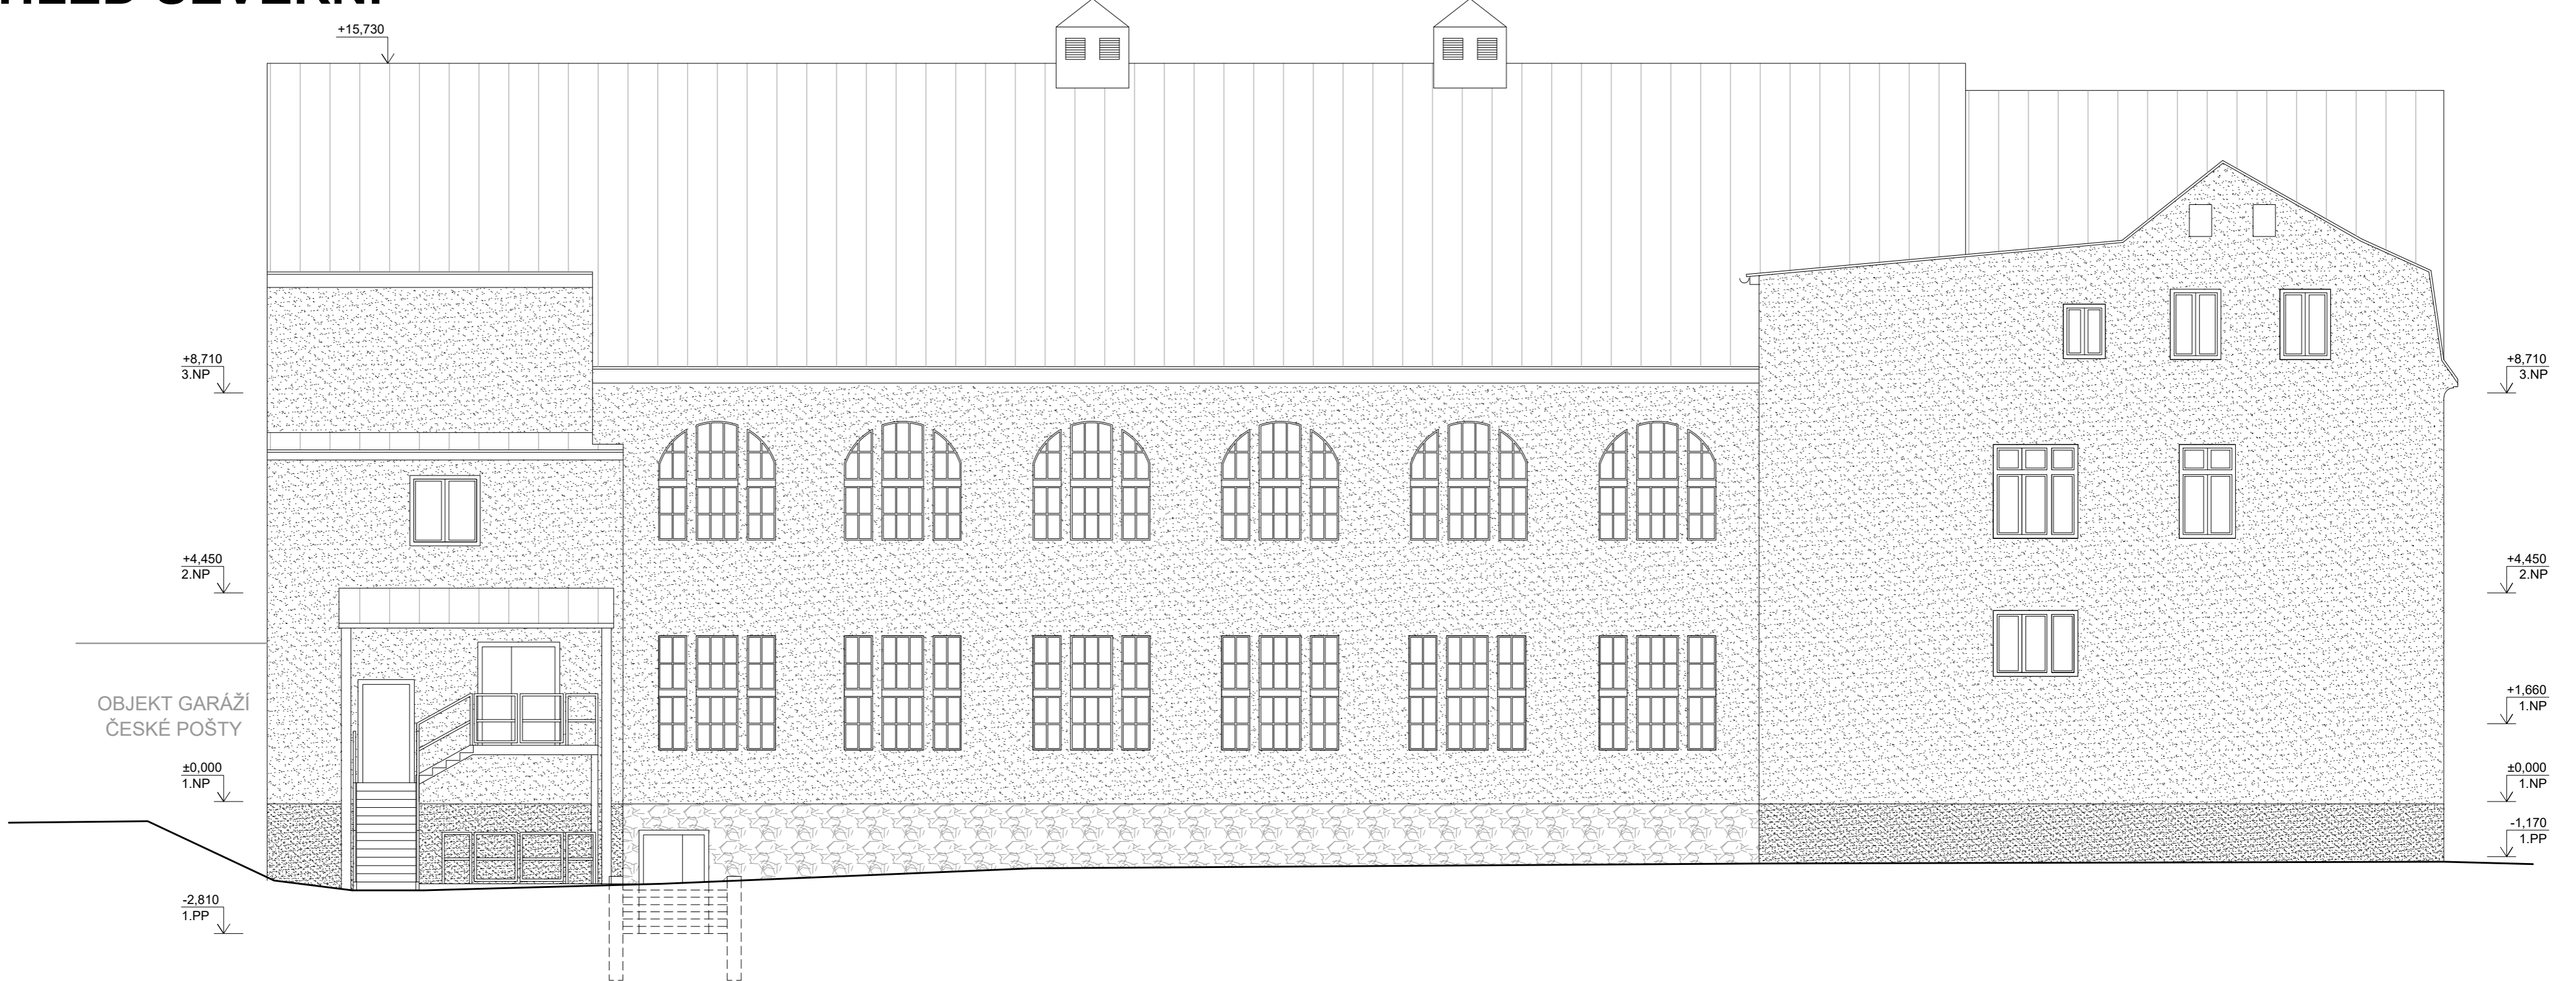

POHLED JIŽNÍ

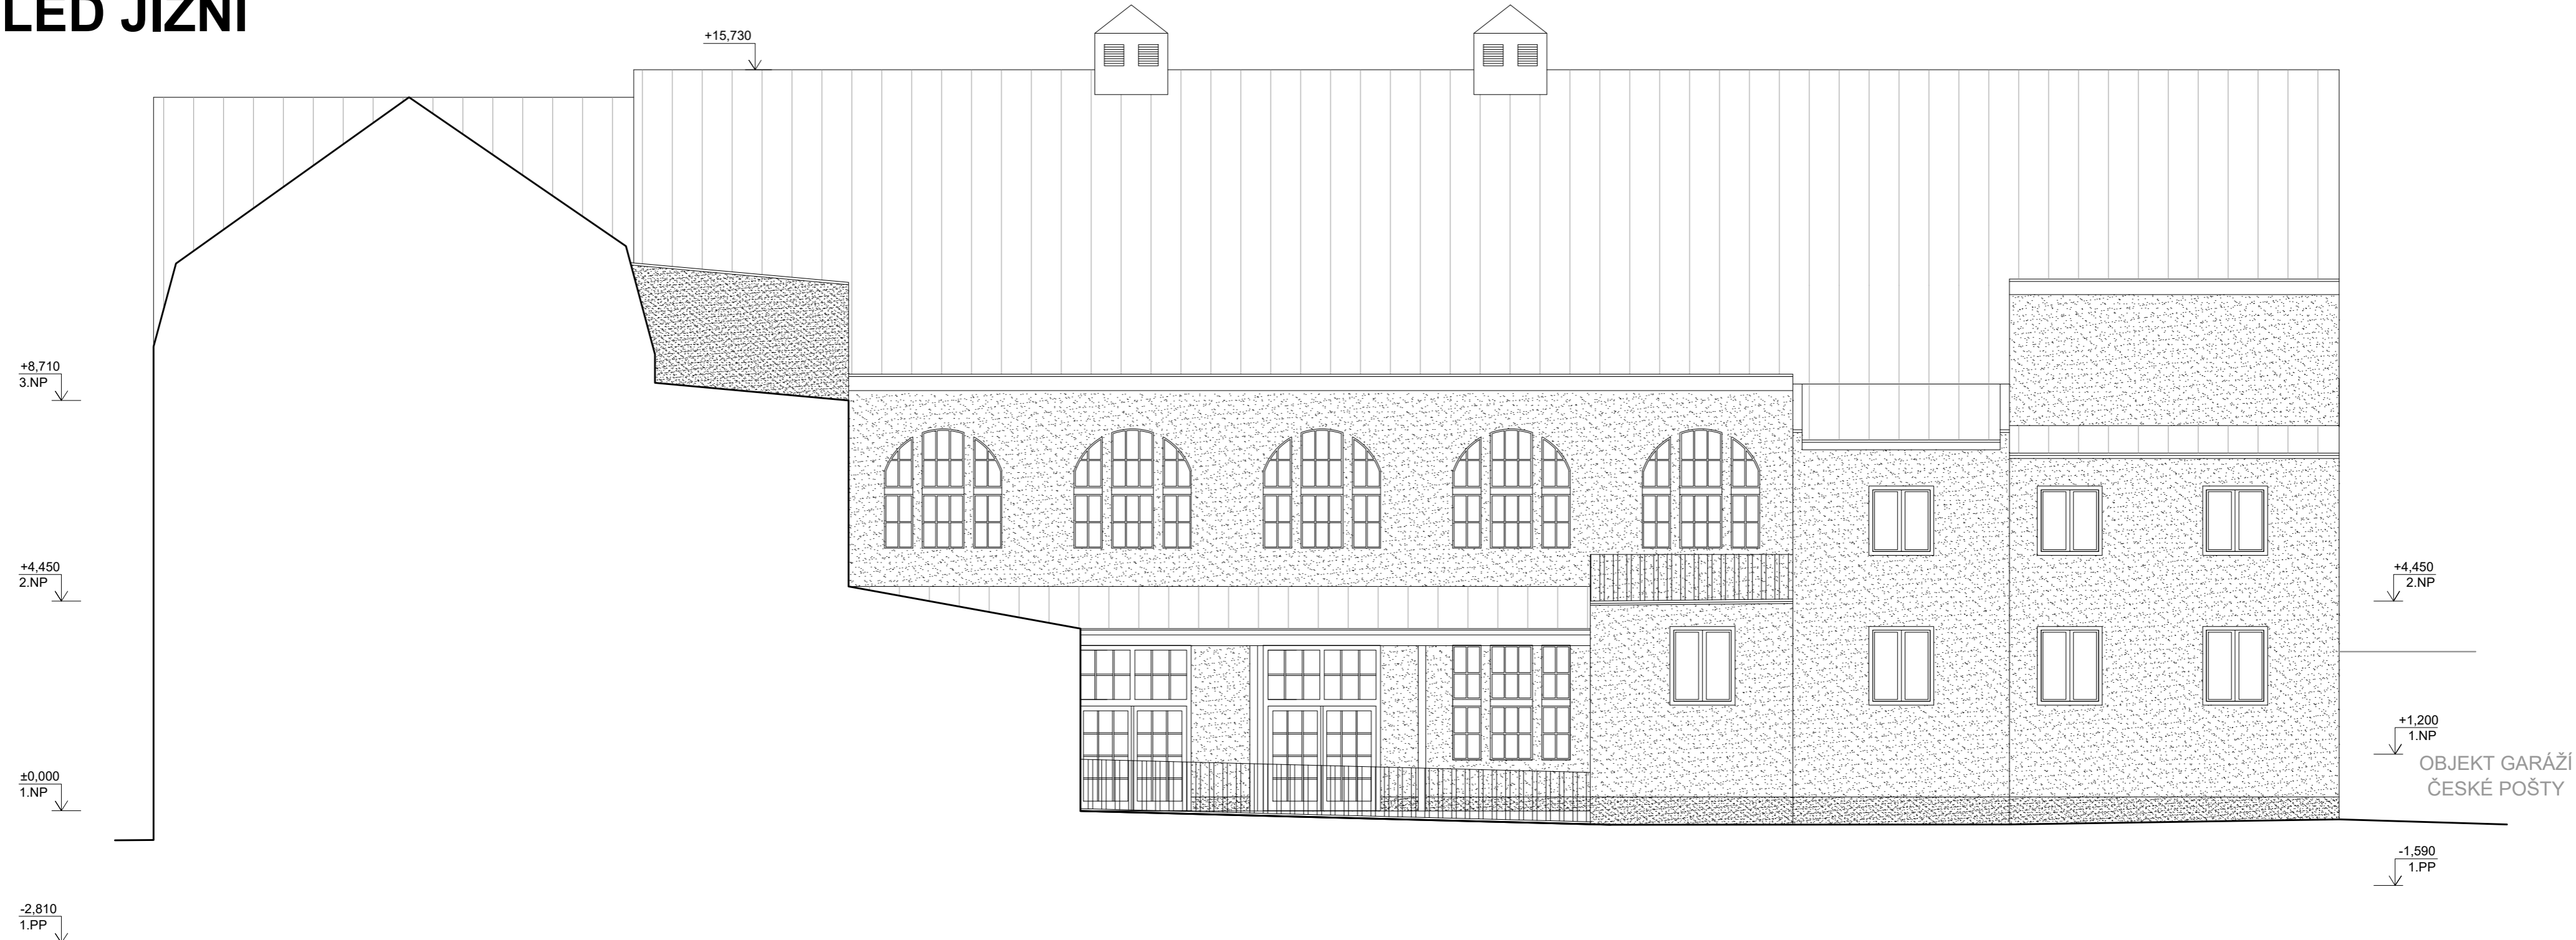

POHLED VÝCHODNÍ

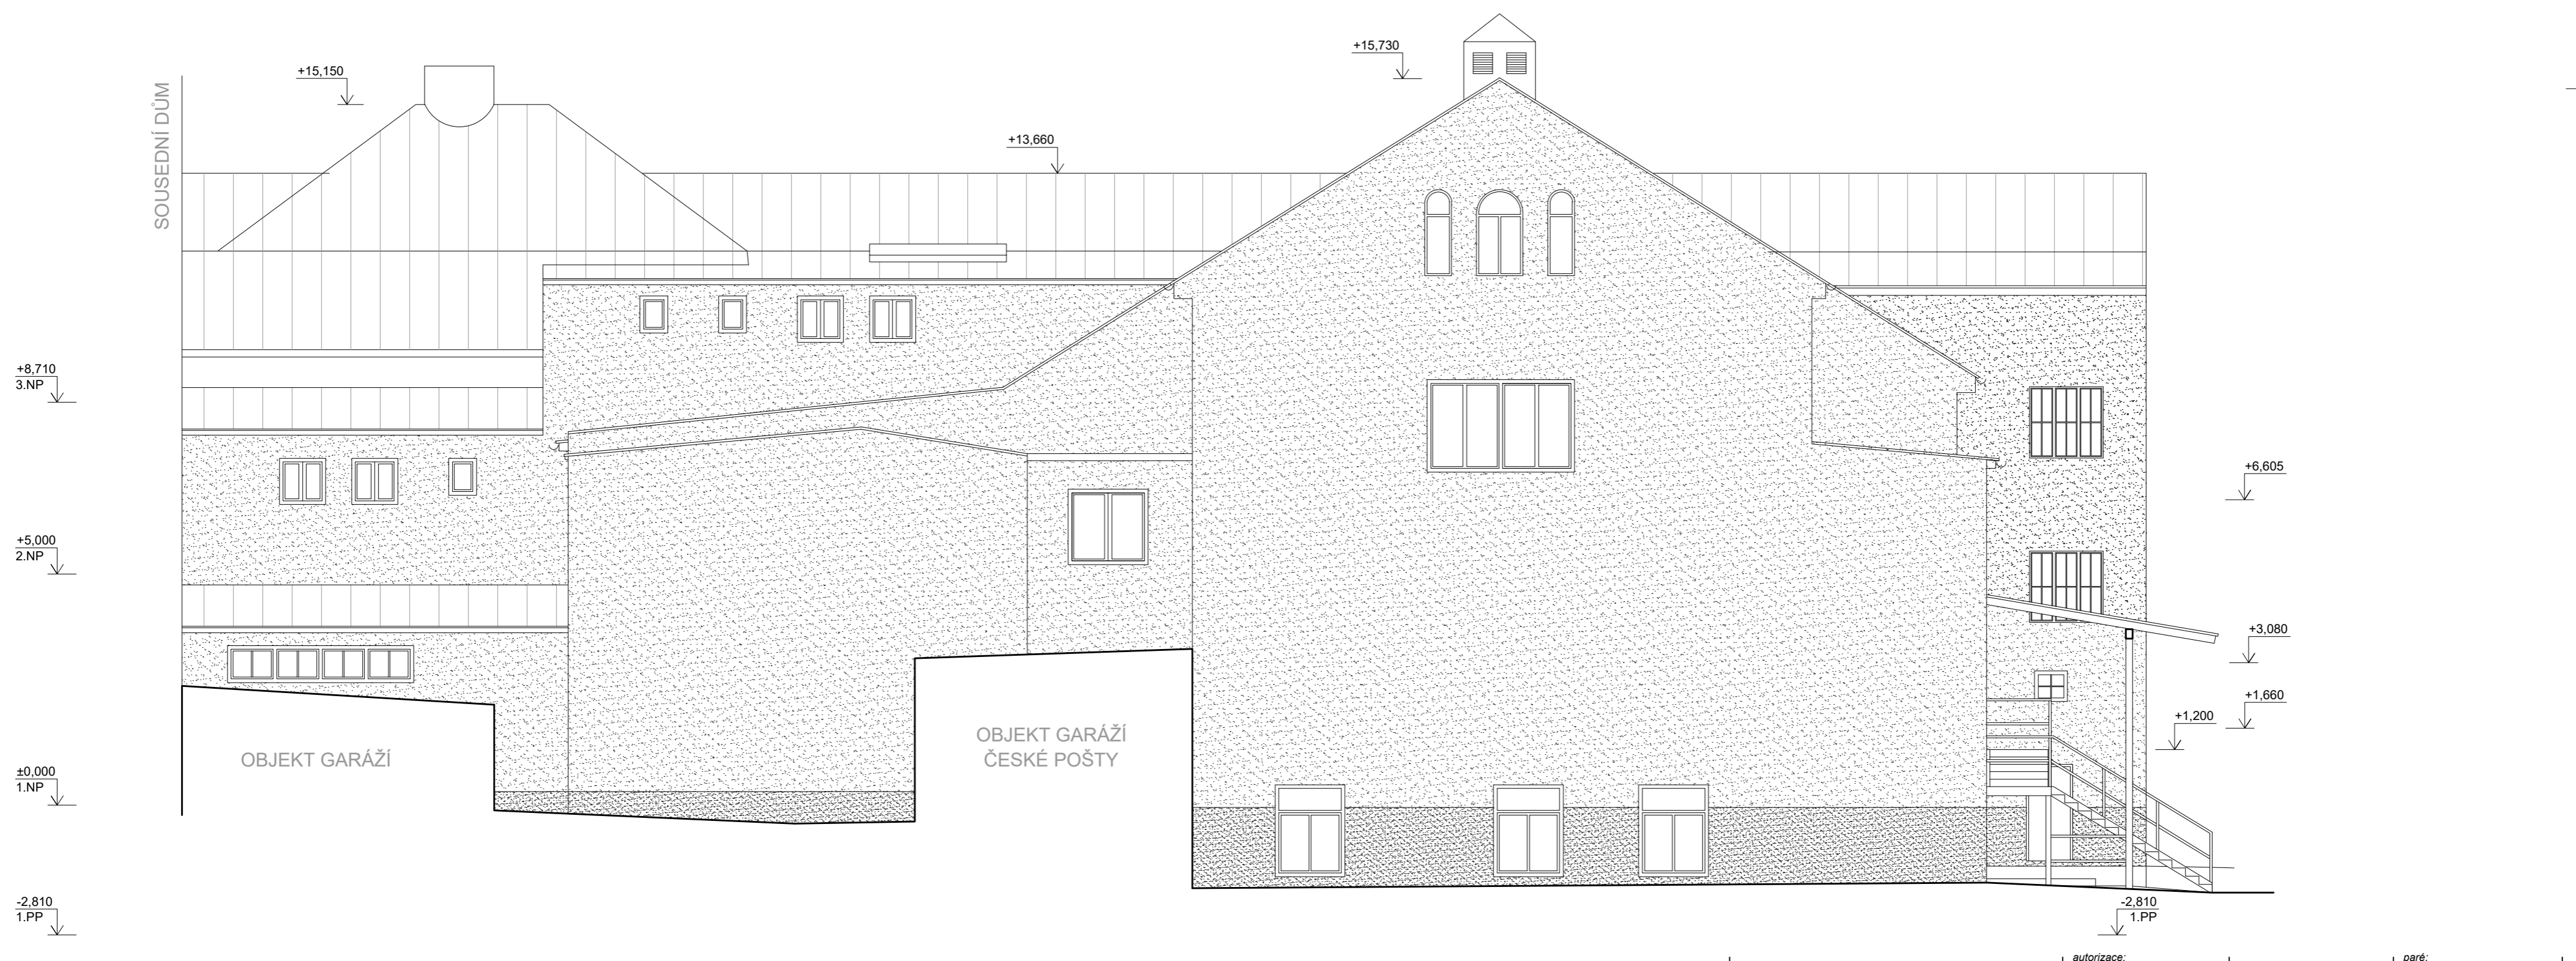

část dokumentace:	D	DOKUMENTACE OBJEKTŮ A TECHNICKÝCH A TECHNOLOGICKÝCH ZAŘÍZENÍ		
část:	D.1	DOKUMENTACE STAVEBNÍHO NEBO INŽENÝRSKÉHO OBJEKTU		
	D.1.1	ARCHITEKTONICKO STAVEBNÍ ŘEŠENÍ		
návrh architekt. autor:	Ing. arch. Pavel LEJSEK	návrh inženýr. projekt:	Ing. Pavel VINICKÝ	zodpovědný projektant:
			Ing. Pavel VINICKÝ	Ing. Pavel VINICKÝ
středisko:	Město Aš, Kamenná 473/52, 352 01 Aš	stavba:	KOMUNITNÍ CENTRUM AŠ PŘÍSTAVBA, NÁSTAVBA A STAVEBNÍ ÚPRAVY	
místo stavby:	Karlova č.p. 700/17, Aš, pozemek parc. č. 471/2, 178/20 a 3470/14 v k.ú. Aš	etapa:	12 A4	
název akce:		norma:	DIN EN 12845	
		stavba:	DUR, DSP	
		časová fáze:	09/16/DUR_DSP	
		arch. číslo:	04/16/DUR_DSP	
		arch. PC:	KČAŠ_DUR_DSP	
výtisk:		název:	E. výkres	
			POHLEDY	
		škála:	1:75 D.1.1.17	